


ZÁMEČNICKÝ PRVEK (Z1) - OPLOCENÍ VSTUPU  
DO PROSTORU VNĚJŠÍHO SKLADU KYSLÍKOVÝCH LAHVÍ

POPLASTOVANÉ PLETIVO  
BARVA ZELENÁ

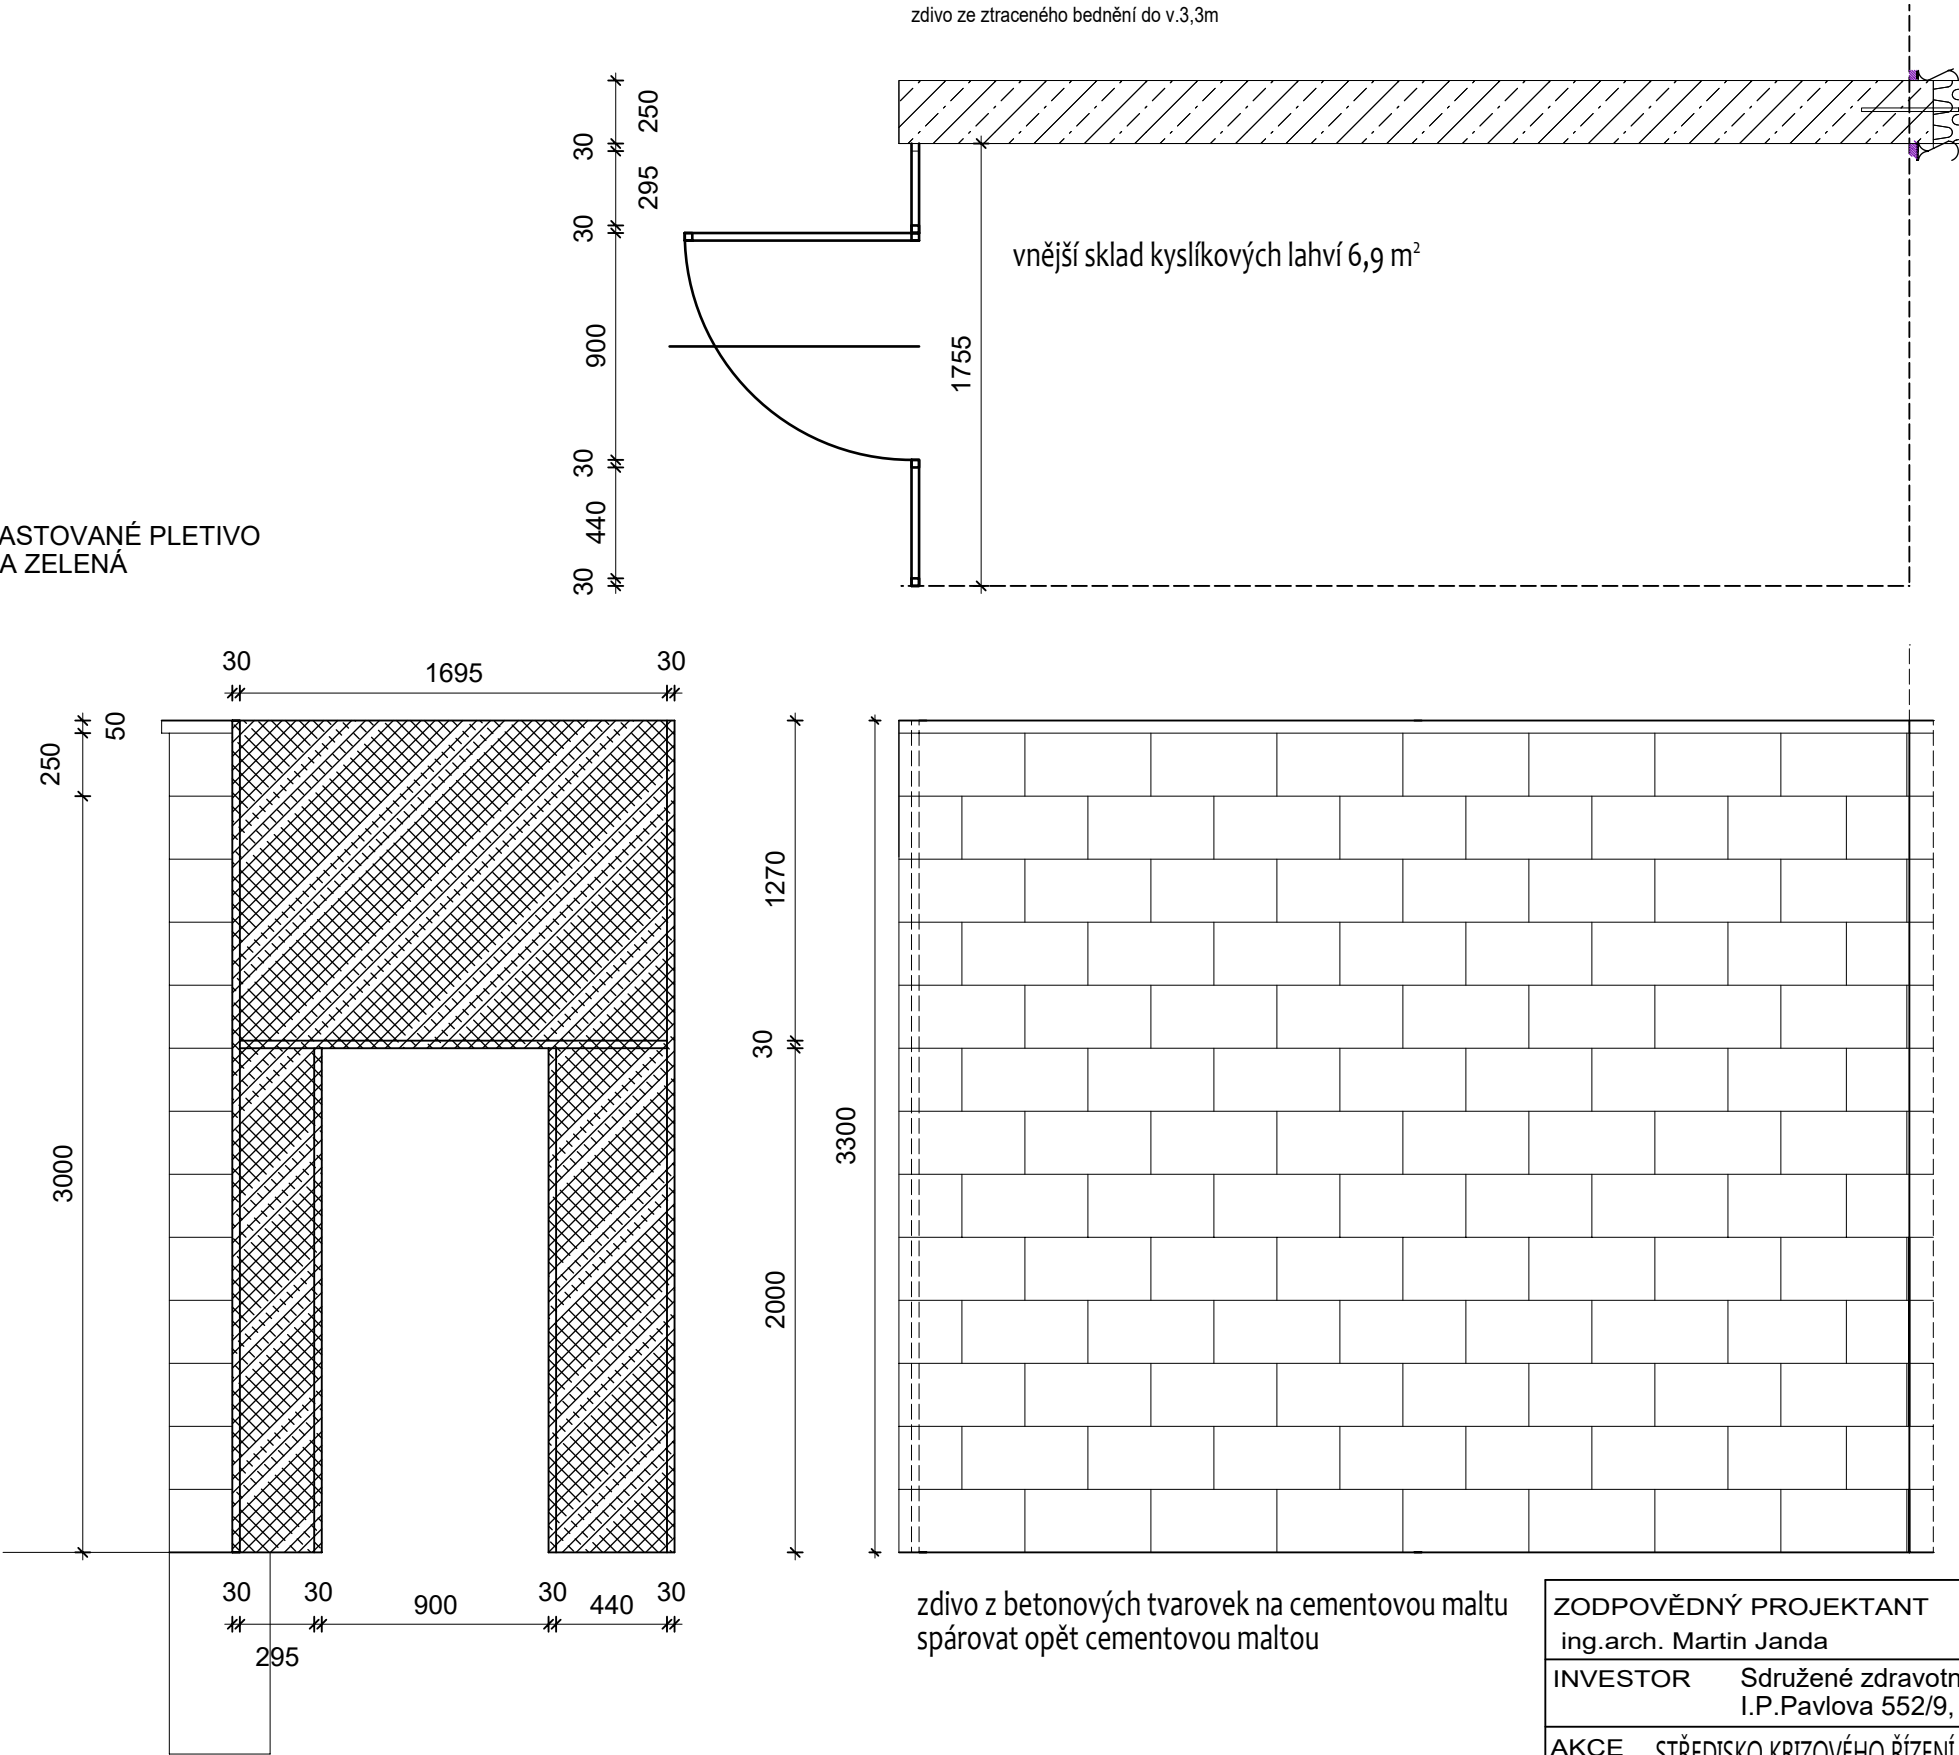

ZODPOVĚDNÝ PROJEKTANT	VYPRACOVAL	ing.arch.martin janda architektonická kancelář Lomná 1895, 744 01 Frenštát pod Radhoštěm www.jzarchitekti.cz, tel. 603 885 424
ing.arch. Martin Janda	ing.arch. Martin Janda	
INVESTOR	Sdružené zdravotnické zařízení v Krnově, p.o., I.P.Pavlova 552/9, Pod Bezručovým vrchem, Krnov	STUPEŇ projekt ke stavebnímu řízení v podrobnostech pro provedení stavby (DSP+DZS+DPS)
AKCE	STŘEDISKO KRIZOVÉHO ŘÍZENÍ - OBJEKT RYCHLÉ ZÁCHRANNÁ SLUŽBY VČETNĚ HELIPORTU V AREÁLU ZDRAVOTNICKÉHO ZAŘÍZENÍ V KRNOVĚ na pozemcích p.č. 1866/1, 1866/6 a 1866/8 v k.ú. Krnov - Horní Předměstí	
STAVEBNÍ OBJEKT	SO 01 novostavba budovy ZS včetně přístavací plochy	MĚŘÍTKO 1 : 30
OBSAH	ZÁMEČNICKÝ PRVEK Z1	DATUM 04/ 2024
		ČÍSLO VÝKRESU 13