

Výkres vytvořil program pp_kan,
KATASTRY
PARCELNÍ ČÍSLA
DRUH POVRCHU
VZDÁLENOSTI ŠACHET
OZNAČENÍ ŠACHET

(c)AutoPEN Liberec, tel:487953082, autopen@volny.cz									
Krnov–Horní Předměstí									
1866/8									
trávník									
9.60	1.50	13.50	2.00	3.10	13.20	2.70			
Vsakovací objekt		SD1		SD2		d2	D1		

SMĚROVÉ POMĚRY



LEGENDA TYPŮ ČAR
PŮVODNÍ TERÉN
HRUBÉ TERÉNNÍ ÚPRAVY
UPRAVENÝ TERÉN

MĚŘITKA 1:250/100

KÓTA UPRAVENÉHO TERÉNU

HLOUBKA VÝKOPU

KÓTA VÝKOPU

HLOUBKA DNA POTRUBÍ

KÓTA DNA POTRUBÍ

KÓTA PŮVODNÍHO TERÉNU


SROVNÁVACÍ ROVINA

STANIČENÍ [km/m]

PROFIL[mm]–MATERIÁL–DÉLKA[m]

SKLON[promile]–DÉLKA[m]

ULOŽENÍ

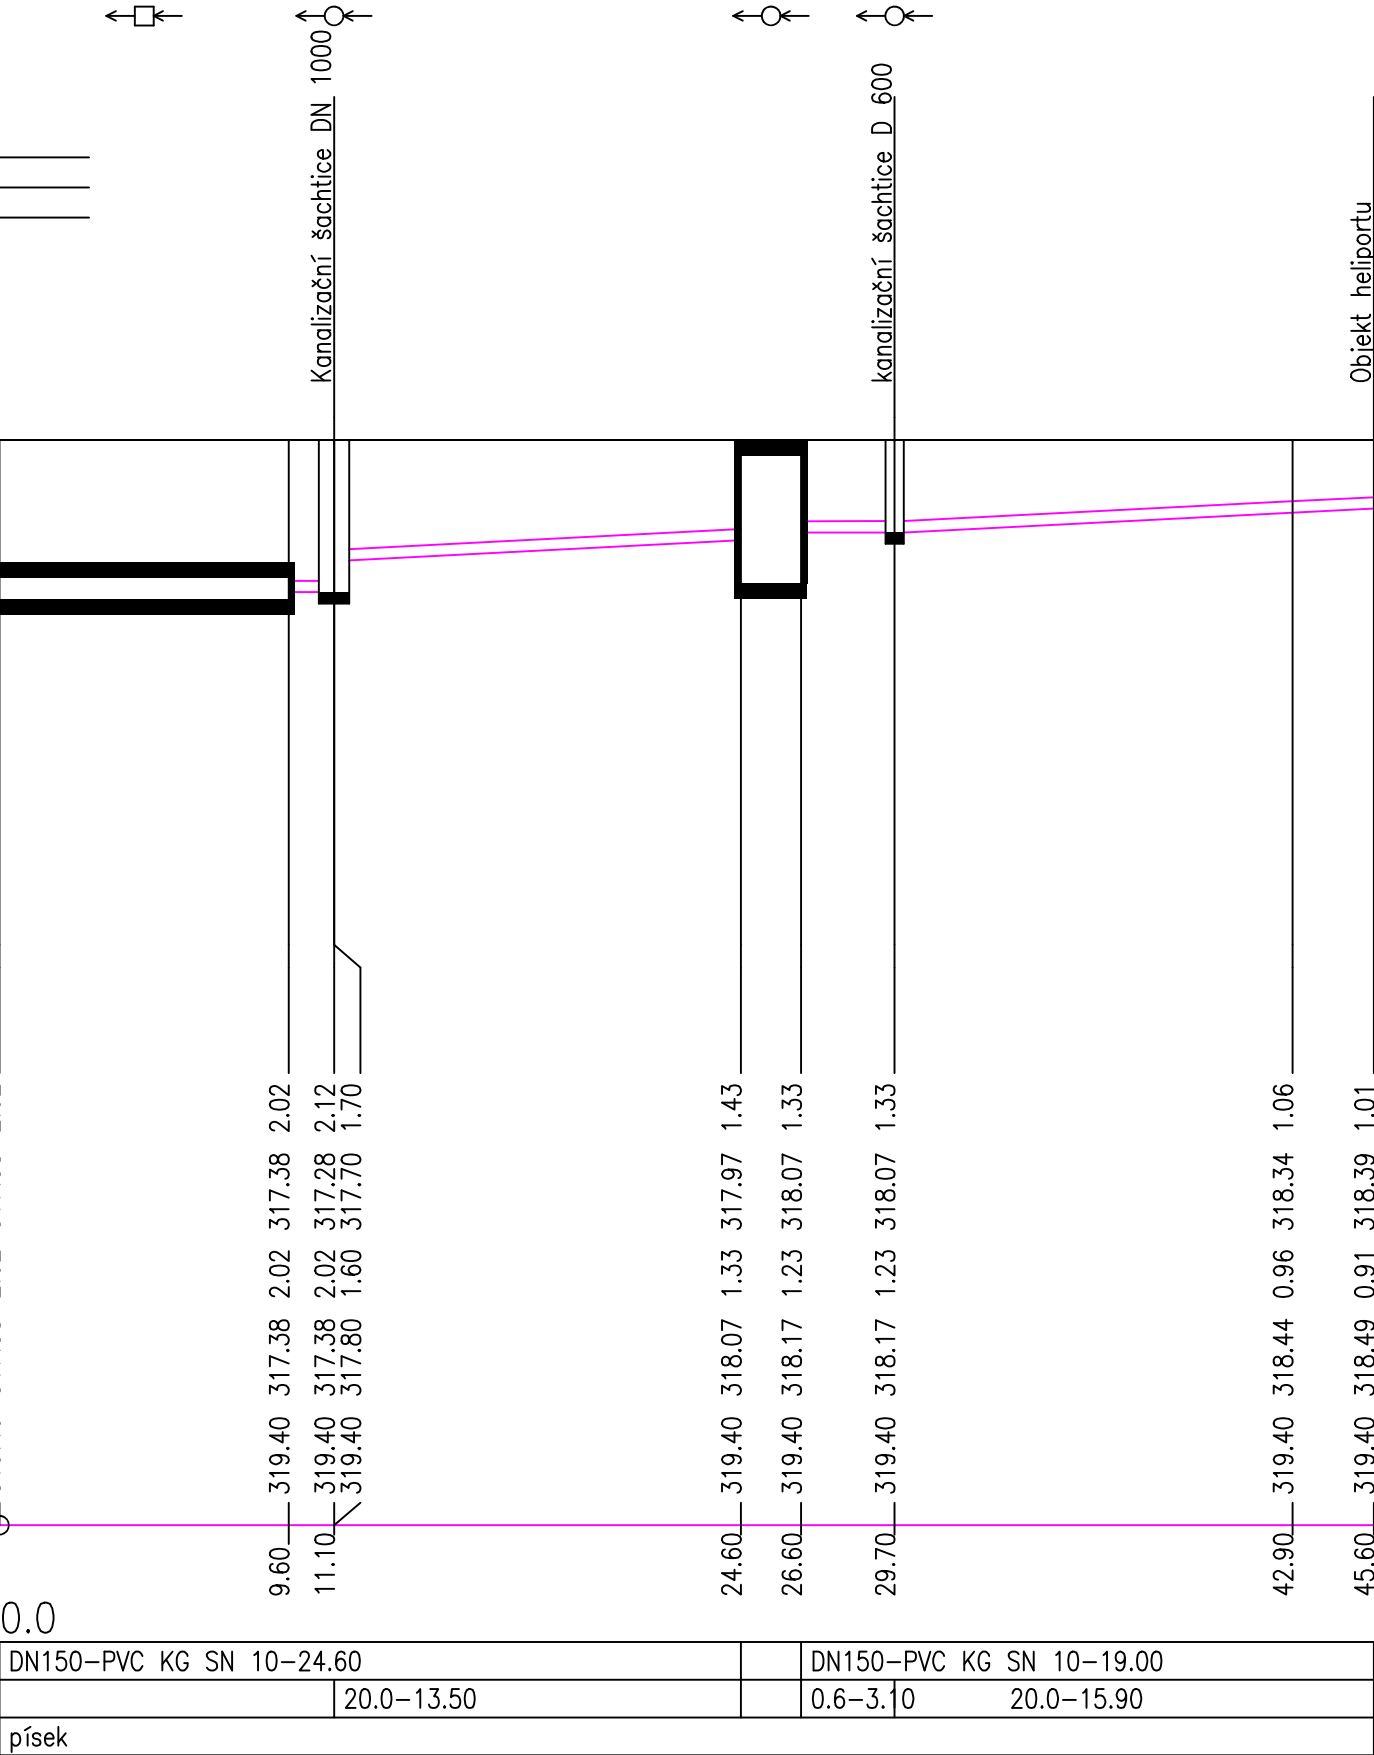

ZODPOVĚDNÝ PROJEKTANT Lenka Jerakasová		VYPRACOVAL Lenka Jerakasová		ing.arch.martin janda architektonická kancelář	
INVESTOR Sdružené zdravotnické zařízení v Krnově, p.o., I.P.Pavlova 552/9, Pod Bezručovým vrchem, Krnov				Lomná 1895, 744 01 Frenštát pod Radhoštěm www.jzarchitekti.cz, tel. 558 631 134	
AKCE STŘEDISKO KRIZOVÉHO ŘÍZENÍ-OBJEKT ZÁCHRANNÉ SLUŽBY VČETNÉ HELIPORTU V AREÁLU ZDRAVOTNICKÉHO ZAŘÍZENÍ V KRNOVĚ na pozemcích p.č.1866/1,1866/6 A 1866/8, k.ú.Krnov-Horní Předměstí		STUPEŇ PD		POkterovánínařízenív podrobnostech pro provedení staveb (DOP+DUS+ DPS)	
		DATUM		04/2024	
		FORMÁT		A3	
ČÁST		SO 05-DEŠŤOVÁ KANALIZACE		MĚŘÍTKO 1:250/100	
OBSAH		PODÉLNÝ PROFIL KANALIZACE		ČÍSLO VÝKRESU D.2-05-03	