

Výkres vytvořil program pp_kan,
KATASTRY
PARCELNÍ ČÍSLA
DRUH POVRCHU
VZDÁLENOSTI ŠACHET
OZNAČENÍ ŠACHET

SMĚROVÉ POMĚRY

LEGENDA TYPŮ ČAR
PŮVODNÍ TERÉN
HRUBÉ TERÉNNÍ ÚPRAVY
UPRAVENÝ TERÉN

MĚŘITKA 1:250/100

KÓTA UPRAVENÉHO TERÉNU

HLOUBKA VÝKOPU

KÓTA VÝKOPU

HLOUBKA DNA POTRUBÍ

KÓTA DNA POTRUBÍ

KÓTA PŮVODNÍHO TERÉNU


SROVNÁVACÍ ROVINA

STANIČENÍ [km/m]

PROFIL[mm]–MATERIÁL–DÉLKA[m]
SKLON[promile]–DÉLKA[m]
ULOŽENÍ

(c)AutoPEN Liberec, tel:487953082, autopen@volny.cz


Krnov–Horní Předměstí	
1866/1	1866/8
neplodná půda	
6.50	32.30

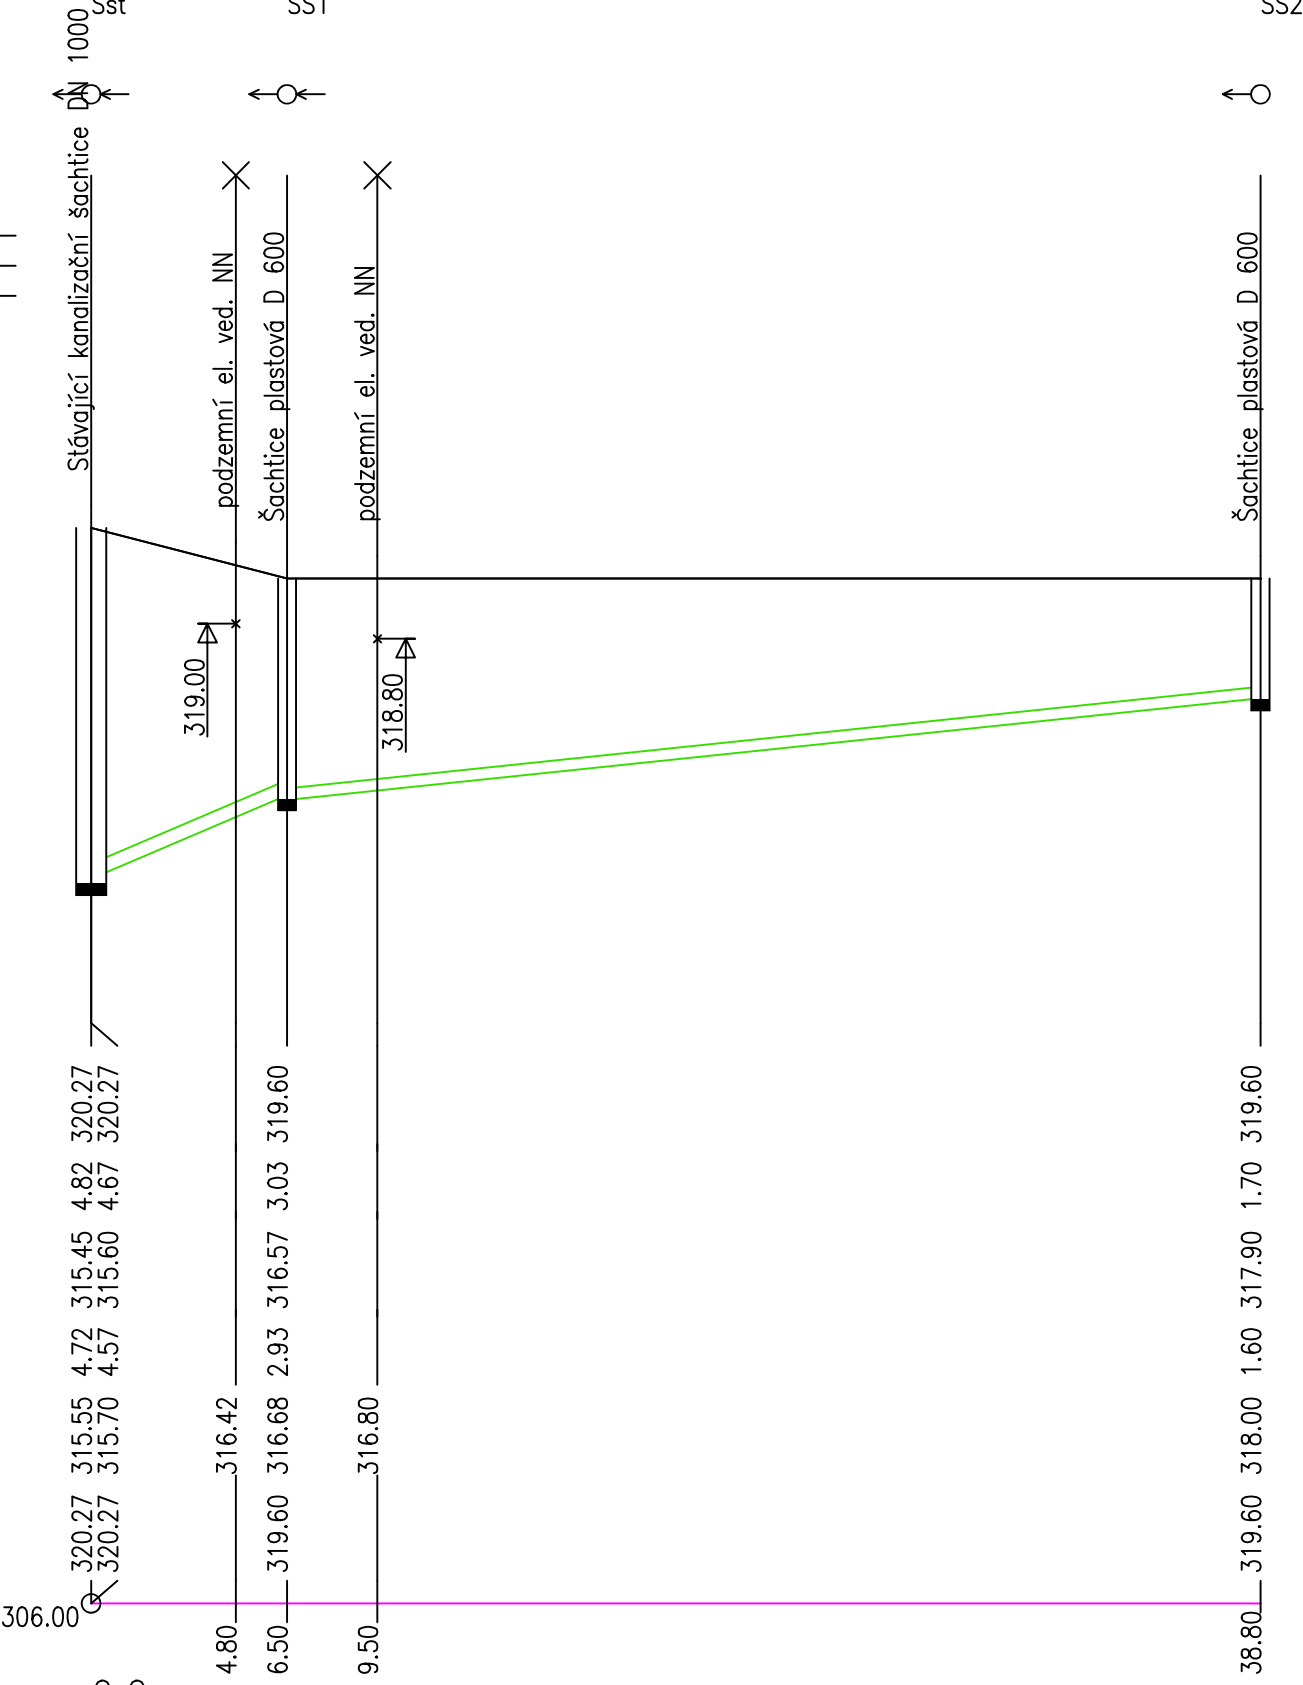

0.0	DN200–PVC KG	SN 10–6.50	DN150–PVC KG	SN 10–32.30
150.0–6.50		41.0–32.30		
písek				

(c)AutoPEN Liberec, tel:487953082, autopen@volny.cz

Krnov–Horní Předměstí	
1866/1	
neplodná půda	
12.80	11.20

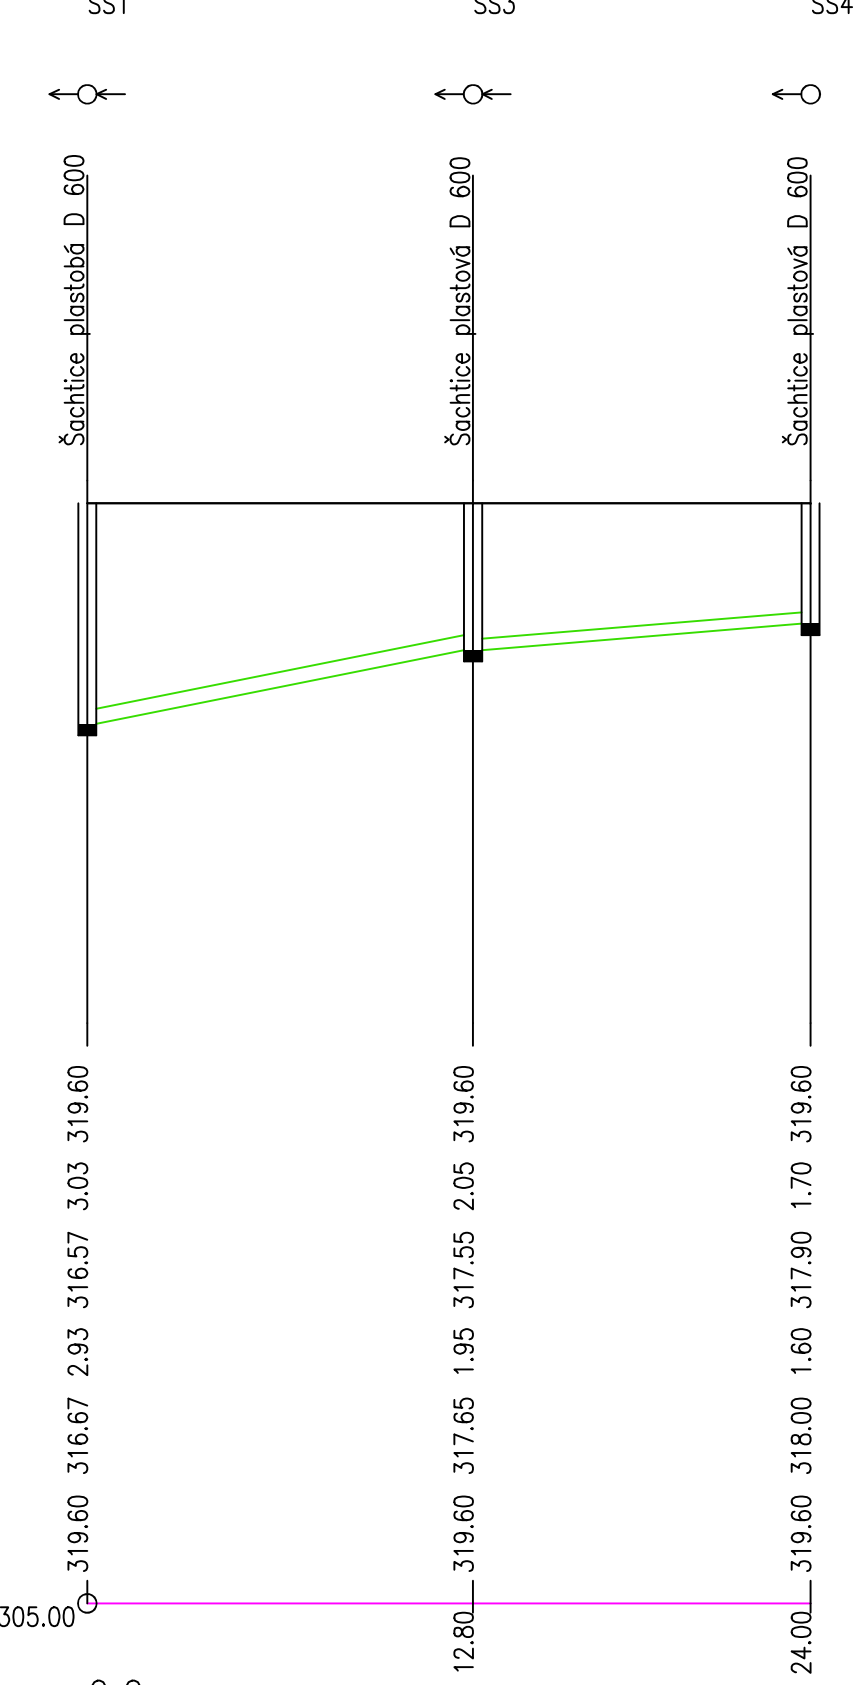

0.0	DN200–PVC KG	SN 10–12.80	DN150–PVC KG	SN 10–11.20
76.6–12.80		31.3–11.20		
písek				

ZODPOVĚDNÝ PROJEKTANT Lenka Jerakasová		VYPRACOVAL Lenka Jerakasová	ing.arch.martin janda architektonická kancelář	
INVESTOR Sdružené zdravotnické zařízení v Krnově, p.o., I.P.Pavlova 552/9, Pod Bezručovým vrchem, Krnov		Lomná 1895, 744 01 Frenštát pod Radhoštěm www.jzarchitekti.cz, tel. 558 631 134		
AKCE STŘEDISKO KRIZOVÉHO ŘÍZENÍ-OBJEKT ZÁCHRANNÉ SLUŽBY VČETNÉ HELIPORTU V AREÁLU ZDRAVOTNICKÉHO ZAŘÍZENÍ V KRNOVĚ na pozemcích p.č.1866/1,1866/6 A 1866/8, k.ú.Krnov-Horní Předměstí		STUPEŇ PD	Výkresová část v původním provedení (100-100-100)	
		DATUM	04/2024	
		FORMÁT	A2	
ČÁST	SO 04-A-PŘÍPOJKA SPLAŠKOVÉ KANALIZACE		MĚŘÍTKO	1:250/100
OBSAH	PODÉLNÝ PROFIL		ČÍSLO VÝKRESU	D.2-04-A-03