


# SCHÉMA ULOŽENÍ POTRUBÍ

## DN 32/ D 40/3,7

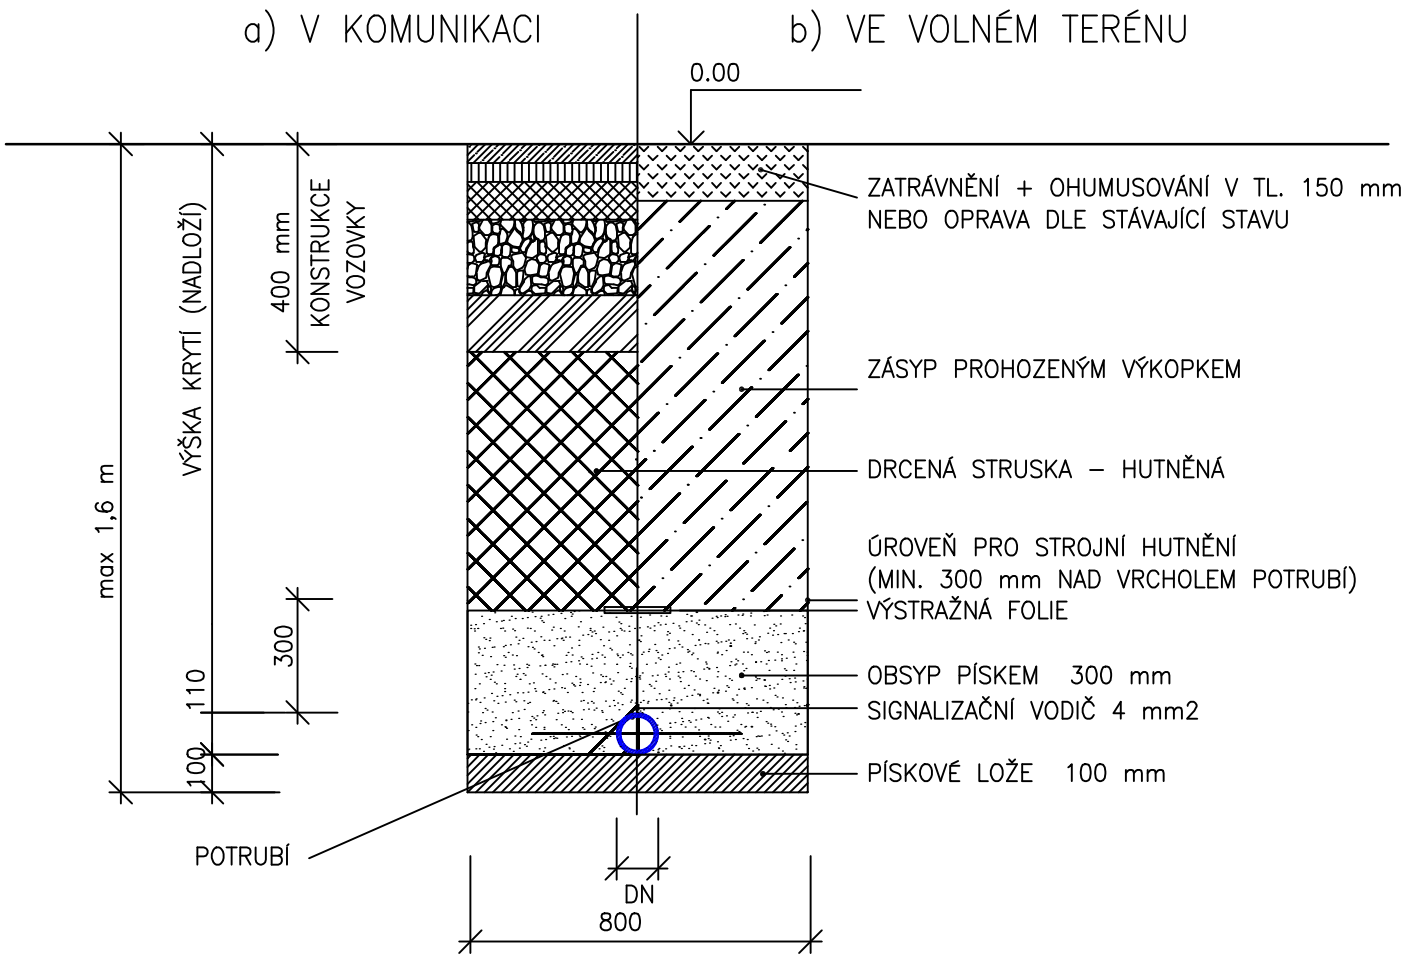

ZODPOVĚDNÝ PROJEKTANT Lenka Jerakasová		VYPRACOVAL Lenka Jerakasová		ing.arch.martin janda architektonická kancelář  Lomná 1895, 744 01 Frenštát pod Radhoštěm www.jzarchitekti.cz, tel. 558 631 134	
INVESTOR Sdružené zdravotnické zařízení v Krnově, p.o., I.P.Pavlova 552/9, Pod Bezručovým vrchem, Krnov					
AKCE STŘEDISKO KRIZOVÉHO ŘÍZENÍ-OBJEKT ZÁCHRANNÉ SLUŽBY VČETNÉ HELIPORTU V AREÁLU ZDRAVOTNICKÉHO ZAŘÍZENÍ V KRNOVĚ na pozemcích p.č.1866/1,1866/6 A 1866/8, k.ú.Krnov-Horní Předměstí					
ČÁST	SO 04-B-PŘÍPOJKA VODY			STUPEŇ PD	PD ke stavebnímu řízení v podrobnostech pro provedení stavby ( DSP+DŽS+ DPS)
				DATUM	04/2024
				FORMÁT	A2
				MĚŘÍTKO	
OBSAH DETAIL ULOŽENÍ POTRUBÍ				ČÍSLO VÝKRESU	D.2-04-B-05