


hydrant nadzemní DN 80

patkové koleno přírubové
PP DN 80

betonový blok
300x300x200 mm

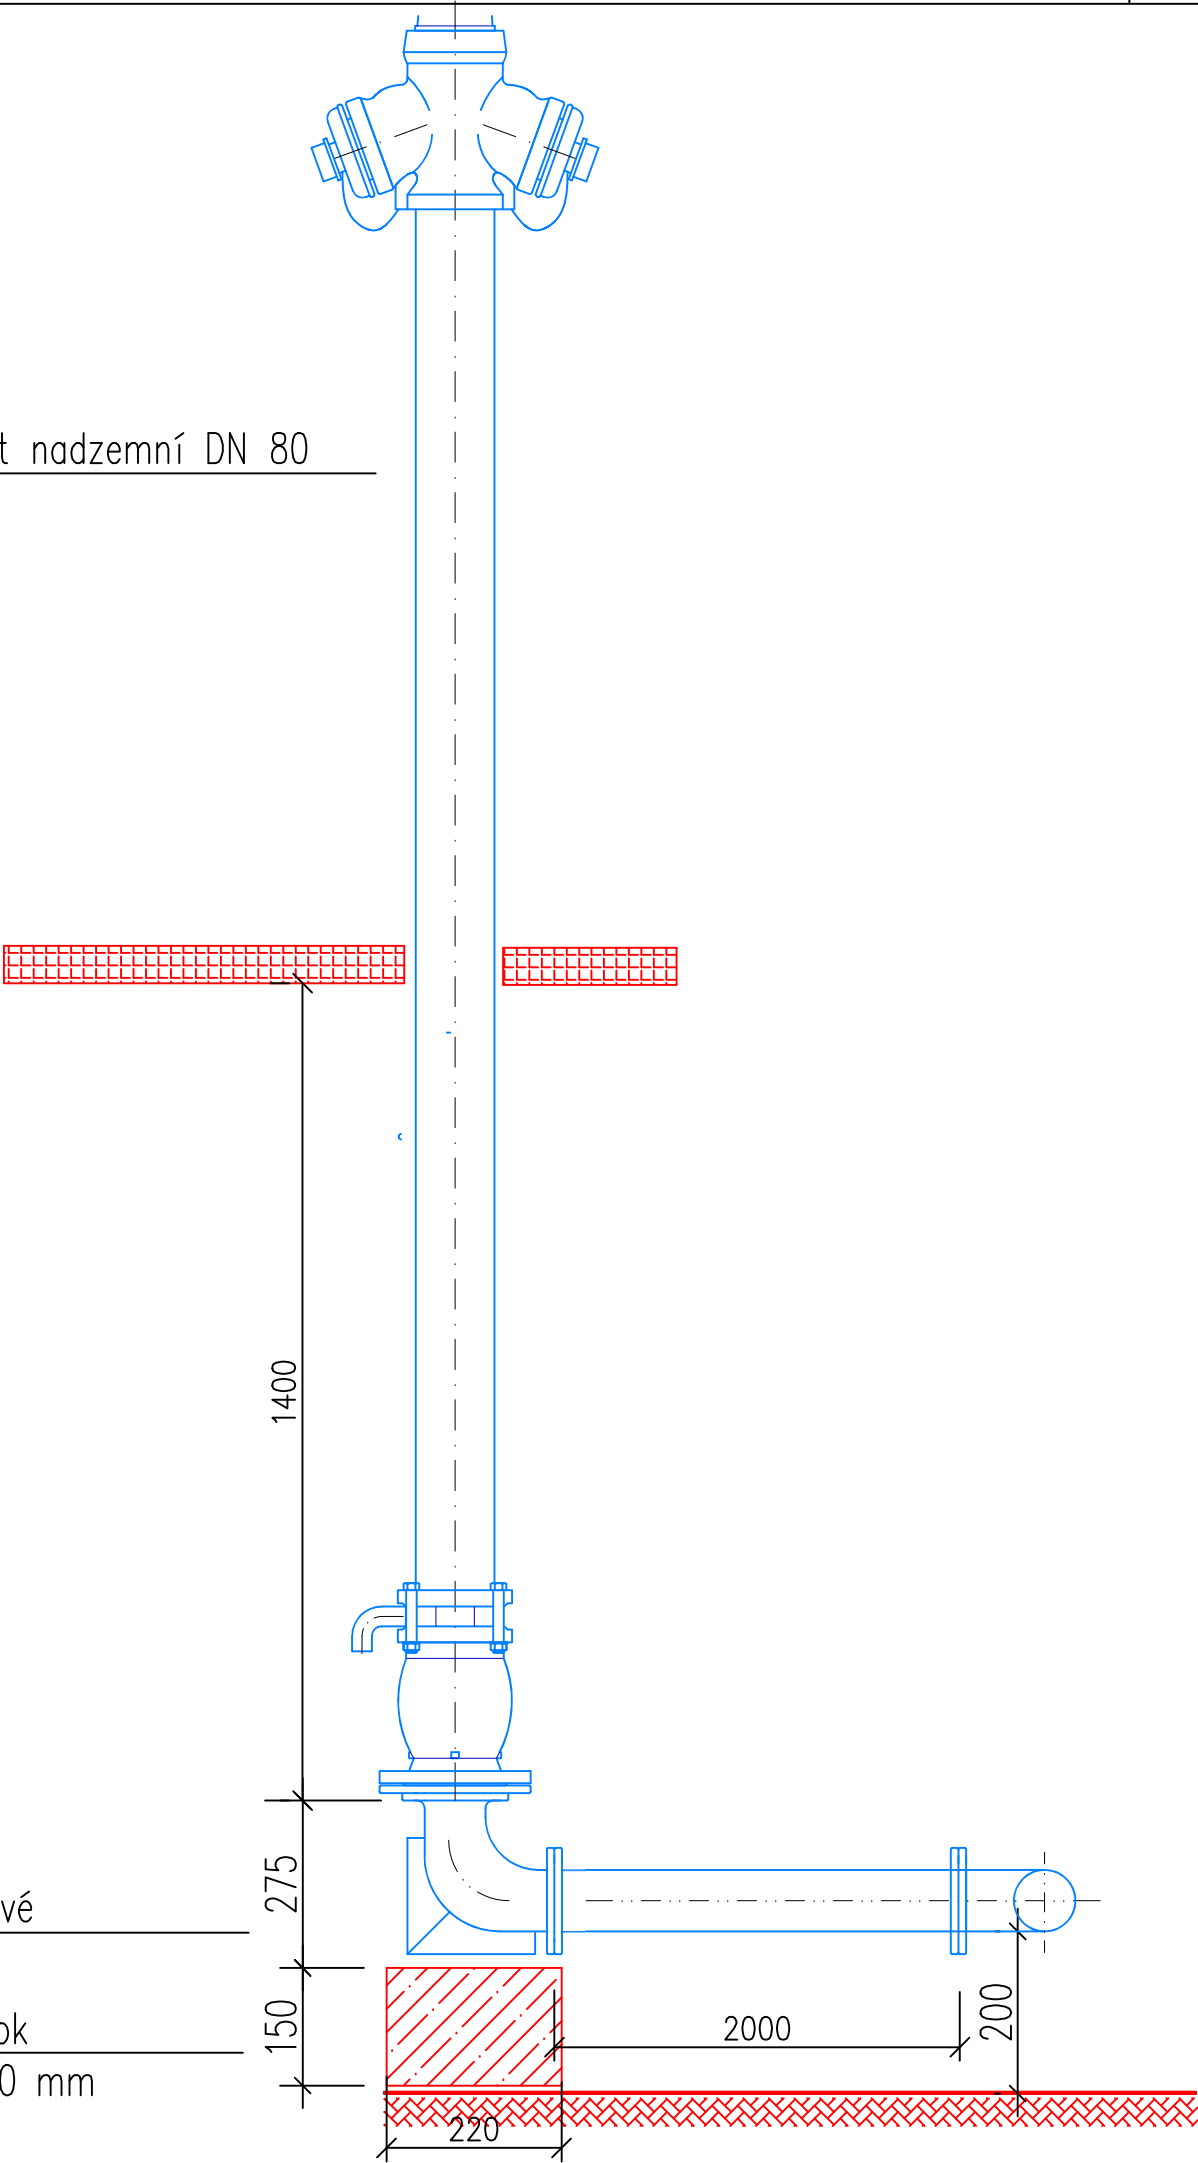

ZODPOVĚDNÝ PROJEKTANT Lenka Jerakasová		VYPRACOVAL Lenka Jerakasová		ing.arch.martin janda architektonická kancelář Lomná 1895, 744 01 Frenštát pod Radhoštěm www.jzarchitekti.cz, tel. 558 631 134	
INVESTOR Sdružené zdravotnické zařízení v Krnově, p.o., I.P.Pavlova 552/9, Pod Bezručovým vrchem, Krnov					
AKCE STŘEDISKO KRIZOVÉHO ŘÍZENÍ-OBJEKT ZÁCHRANNÉ SLUŽBY VČETNÉ HELIPORTU V AREÁLU ZDRAVOTNICKÉHO ZAŘÍZENÍ V KRNOVĚ na pozemcích p.č.1866/1,1866/6 A 1866/8, k.ú.Krnov-Horní Předměstí				STUPEŇ PD	PD ke stavebnímu řízení v podrobnostech pro provedení stavby (DSP+DZS+DPS)
				DATUM	12/2024
				FORMÁT	A3
				MĚŘÍTKO	
ČÁST	SO 04-B - PŘÍPOJKA VODY			ČÍSLO VÝKRESU D.2-04-B-06	
OBSAH DETAIL - HYDRANT NADZEMNÍ					