


ZÁMEČNICKÝ PRVEK (Z1) - OPLOCENÍ VSTUPU  
DO PROSTORU VNĚJŠÍHO SKLADU KYSLÍKOVÝCH LAHVÍ

POPLASTOVANÉ PLETIVO  
BARVA ZELENÁ

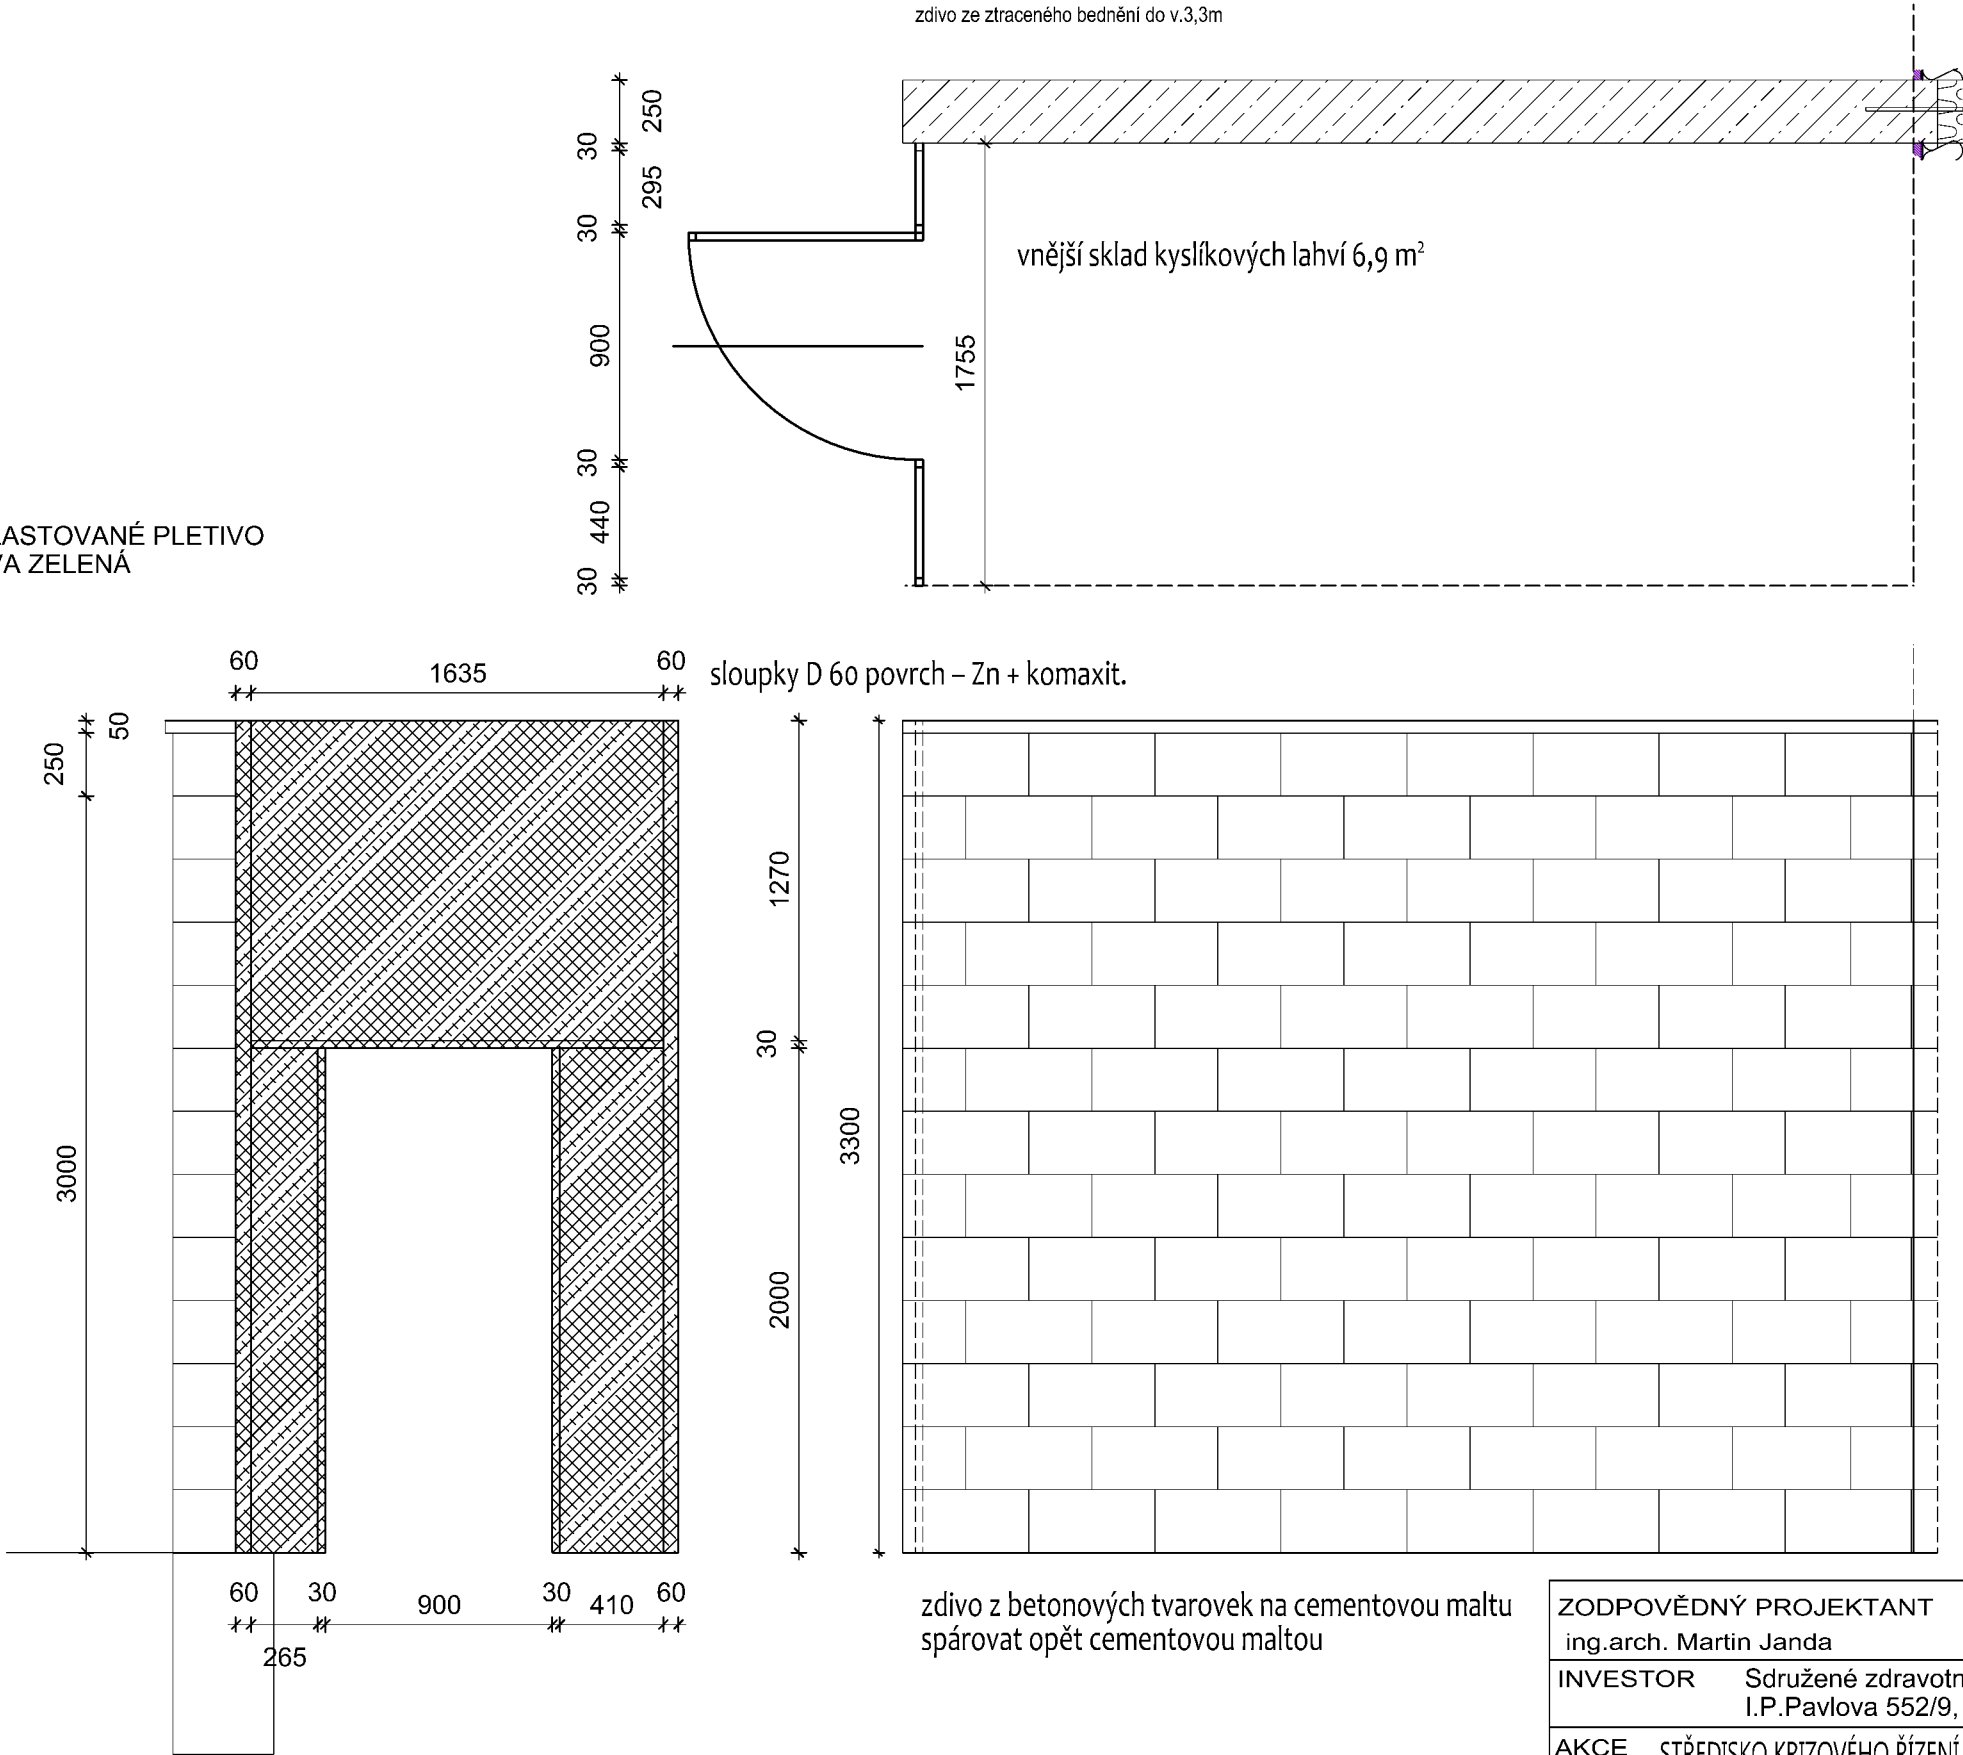

ZODPOVĚDNÝ PROJEKTANT ing.arch. Martin Janda		VYPRACOVAL ing.arch. Martin Janda	ing.arch.martin janda architektonická kancelář	
INVESTOR Sdružené zdravotnické zařízení v Krnově, p.o., I.P.Pavlova 552/9, Pod Bezručovým vrchem, Krnov			Lomná 1895, 744 01 Frenštát pod Radhoštěm www.jzarchitekti.cz, tel. 603 885 424	
AKCE	STŘEDISKO KRIZOVÉHO ŘÍZENÍ - OBJEKT RYCHLÉ ZÁCHRANNÁ SLUŽBY VČETNĚ HELIPORTU V AREÁLU ZDRAVOTNICKÉHO ZAŘÍZENÍ V KRNOVĚ na pozemcích p.č. 1866/1, 1866/6 a 1866/8 v k.ú. Krnov - Horní Předměstí		STUPEŇ	projekt ke stavebnímu řízení v podrobnostech pro provedení stavby (DSP+DZS+DPS)
			MĚŘÍTKO	1 : 30
STAVEBNÍ OBJEKT SO 01 novostavba budovy ZS včetně přístavací plochy			DATUM	04/ 2024
OBSAH  ZÁMEČNICKÝ PRVEK Z1			ČÍSLO VÝKRESU	13