



PŮDORYS VÝTAHOVÉ ŠACHTY - 1.PP
M 1:20

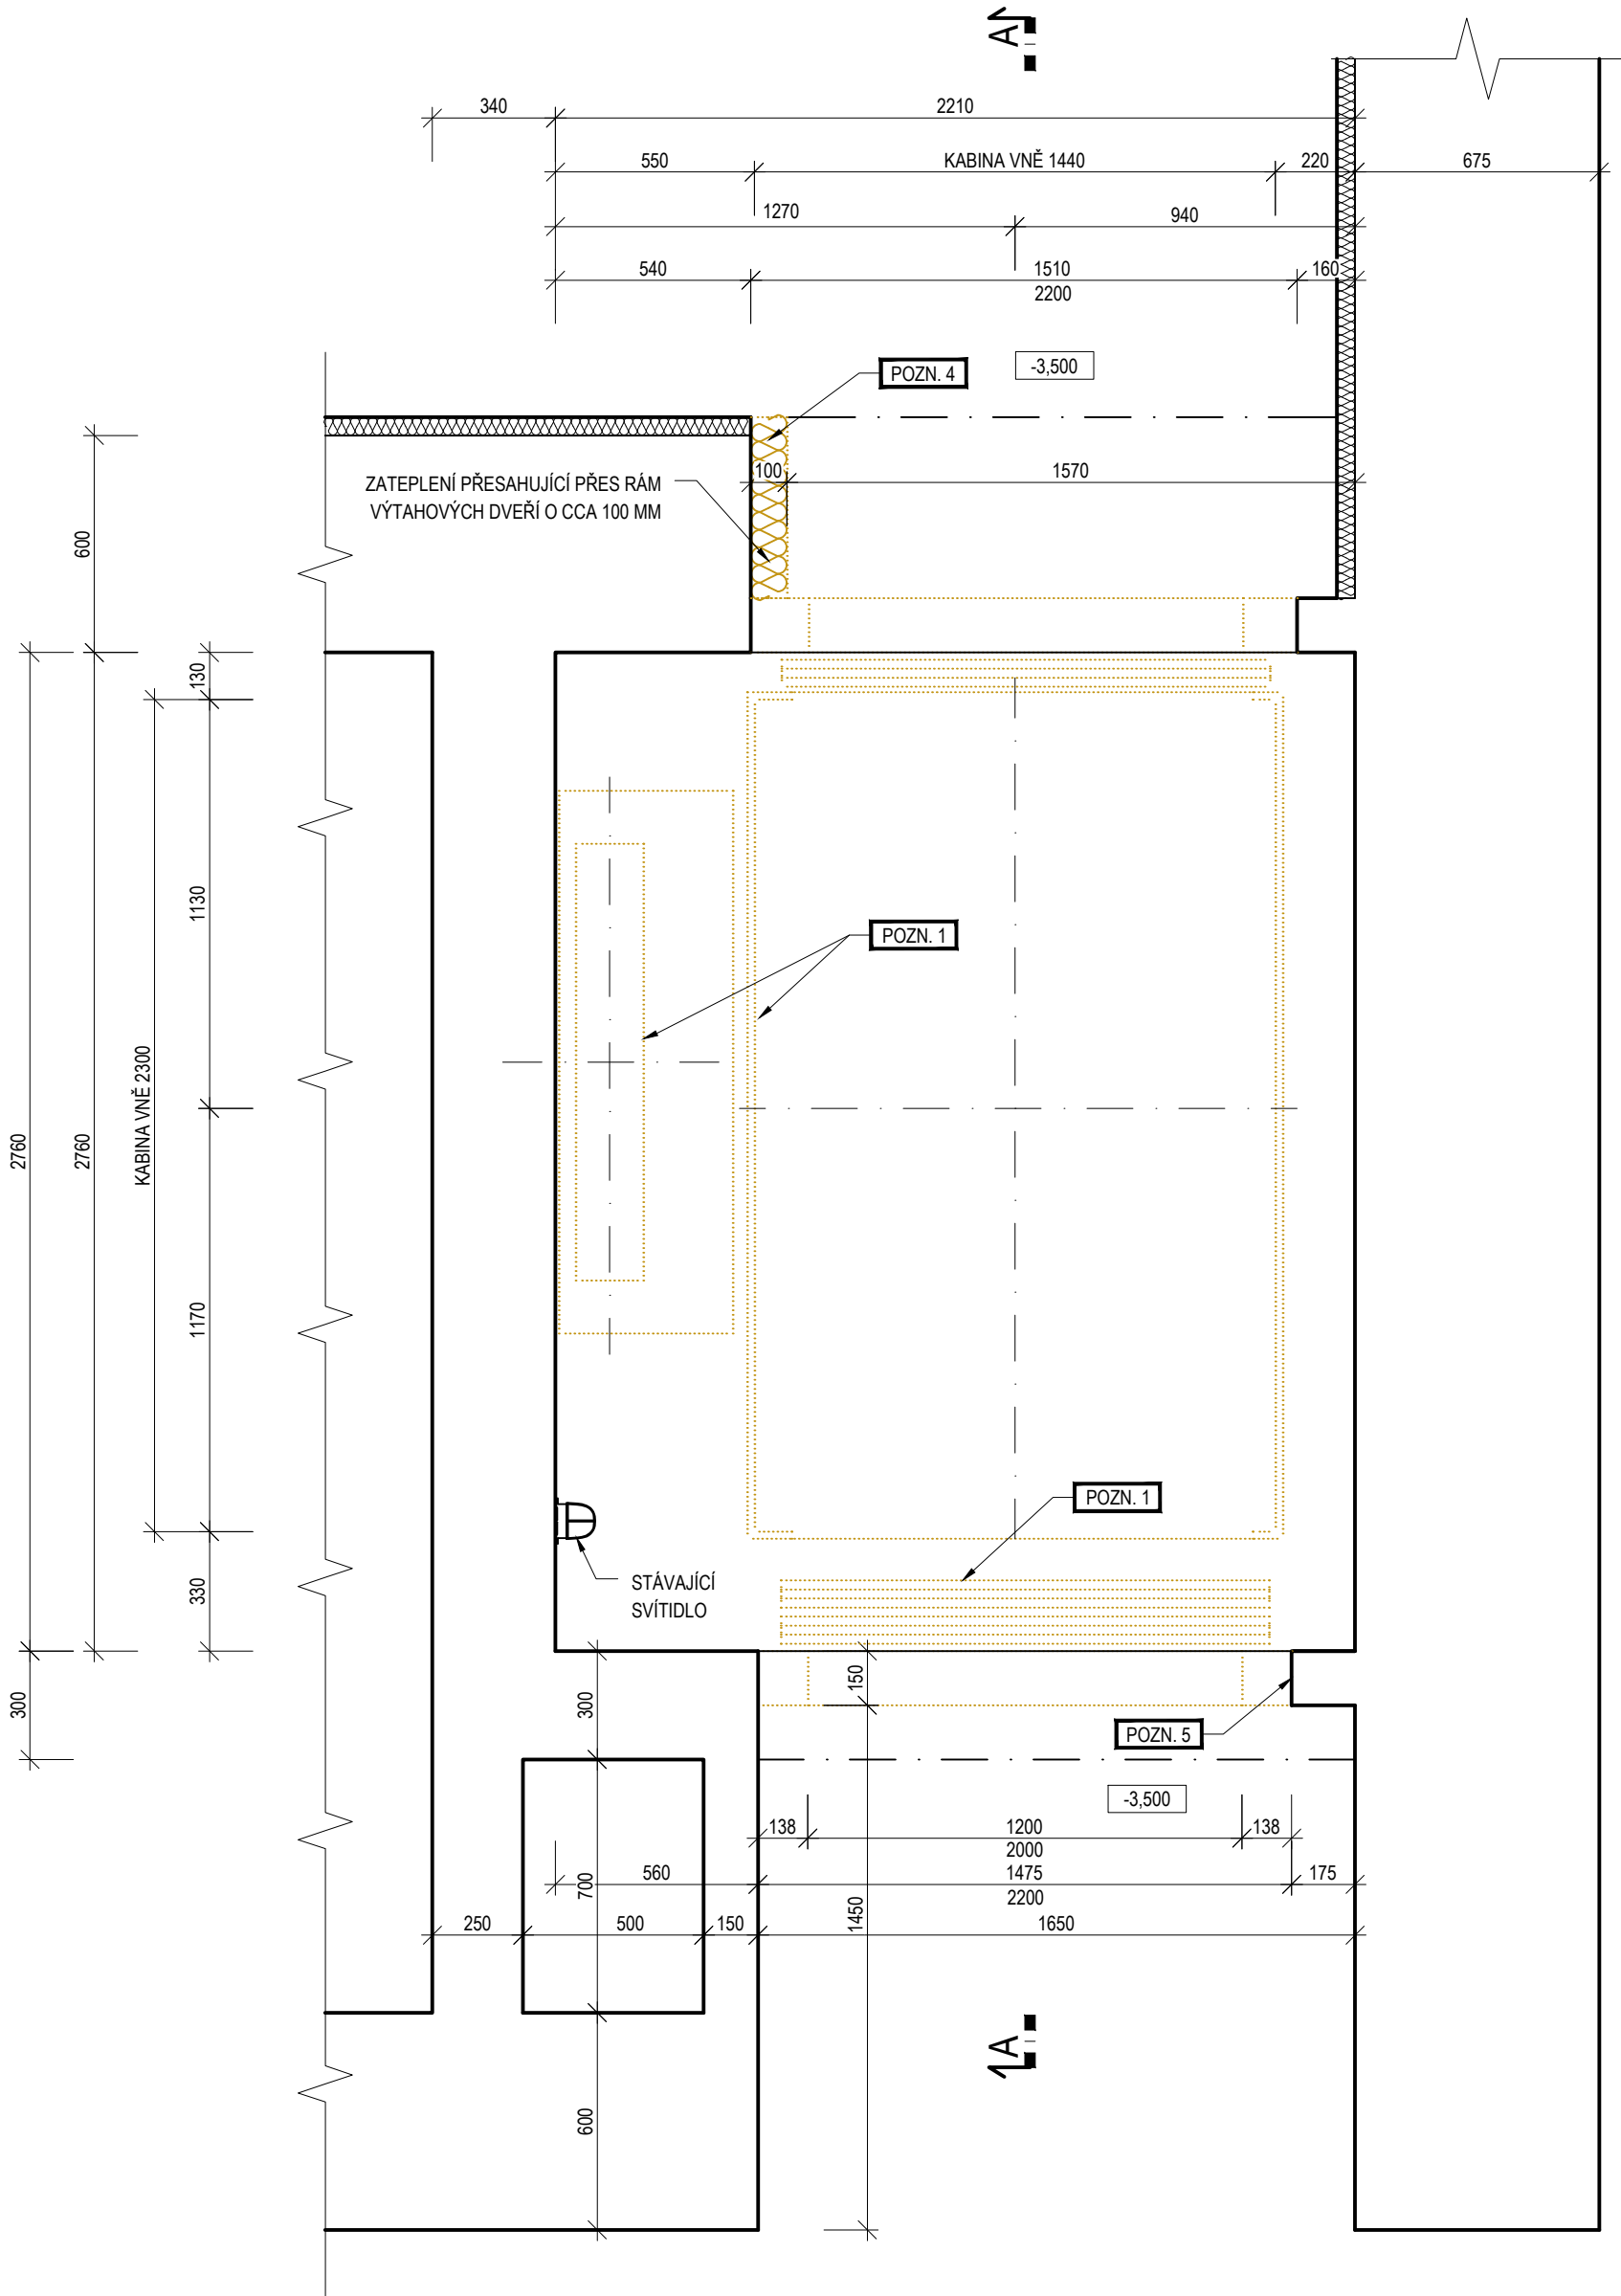

PŮDORYS VÝTAHOVÉ ŠACHTY - BĚŽNÉ PATRO (1.NP-5.NP)
M 1:20

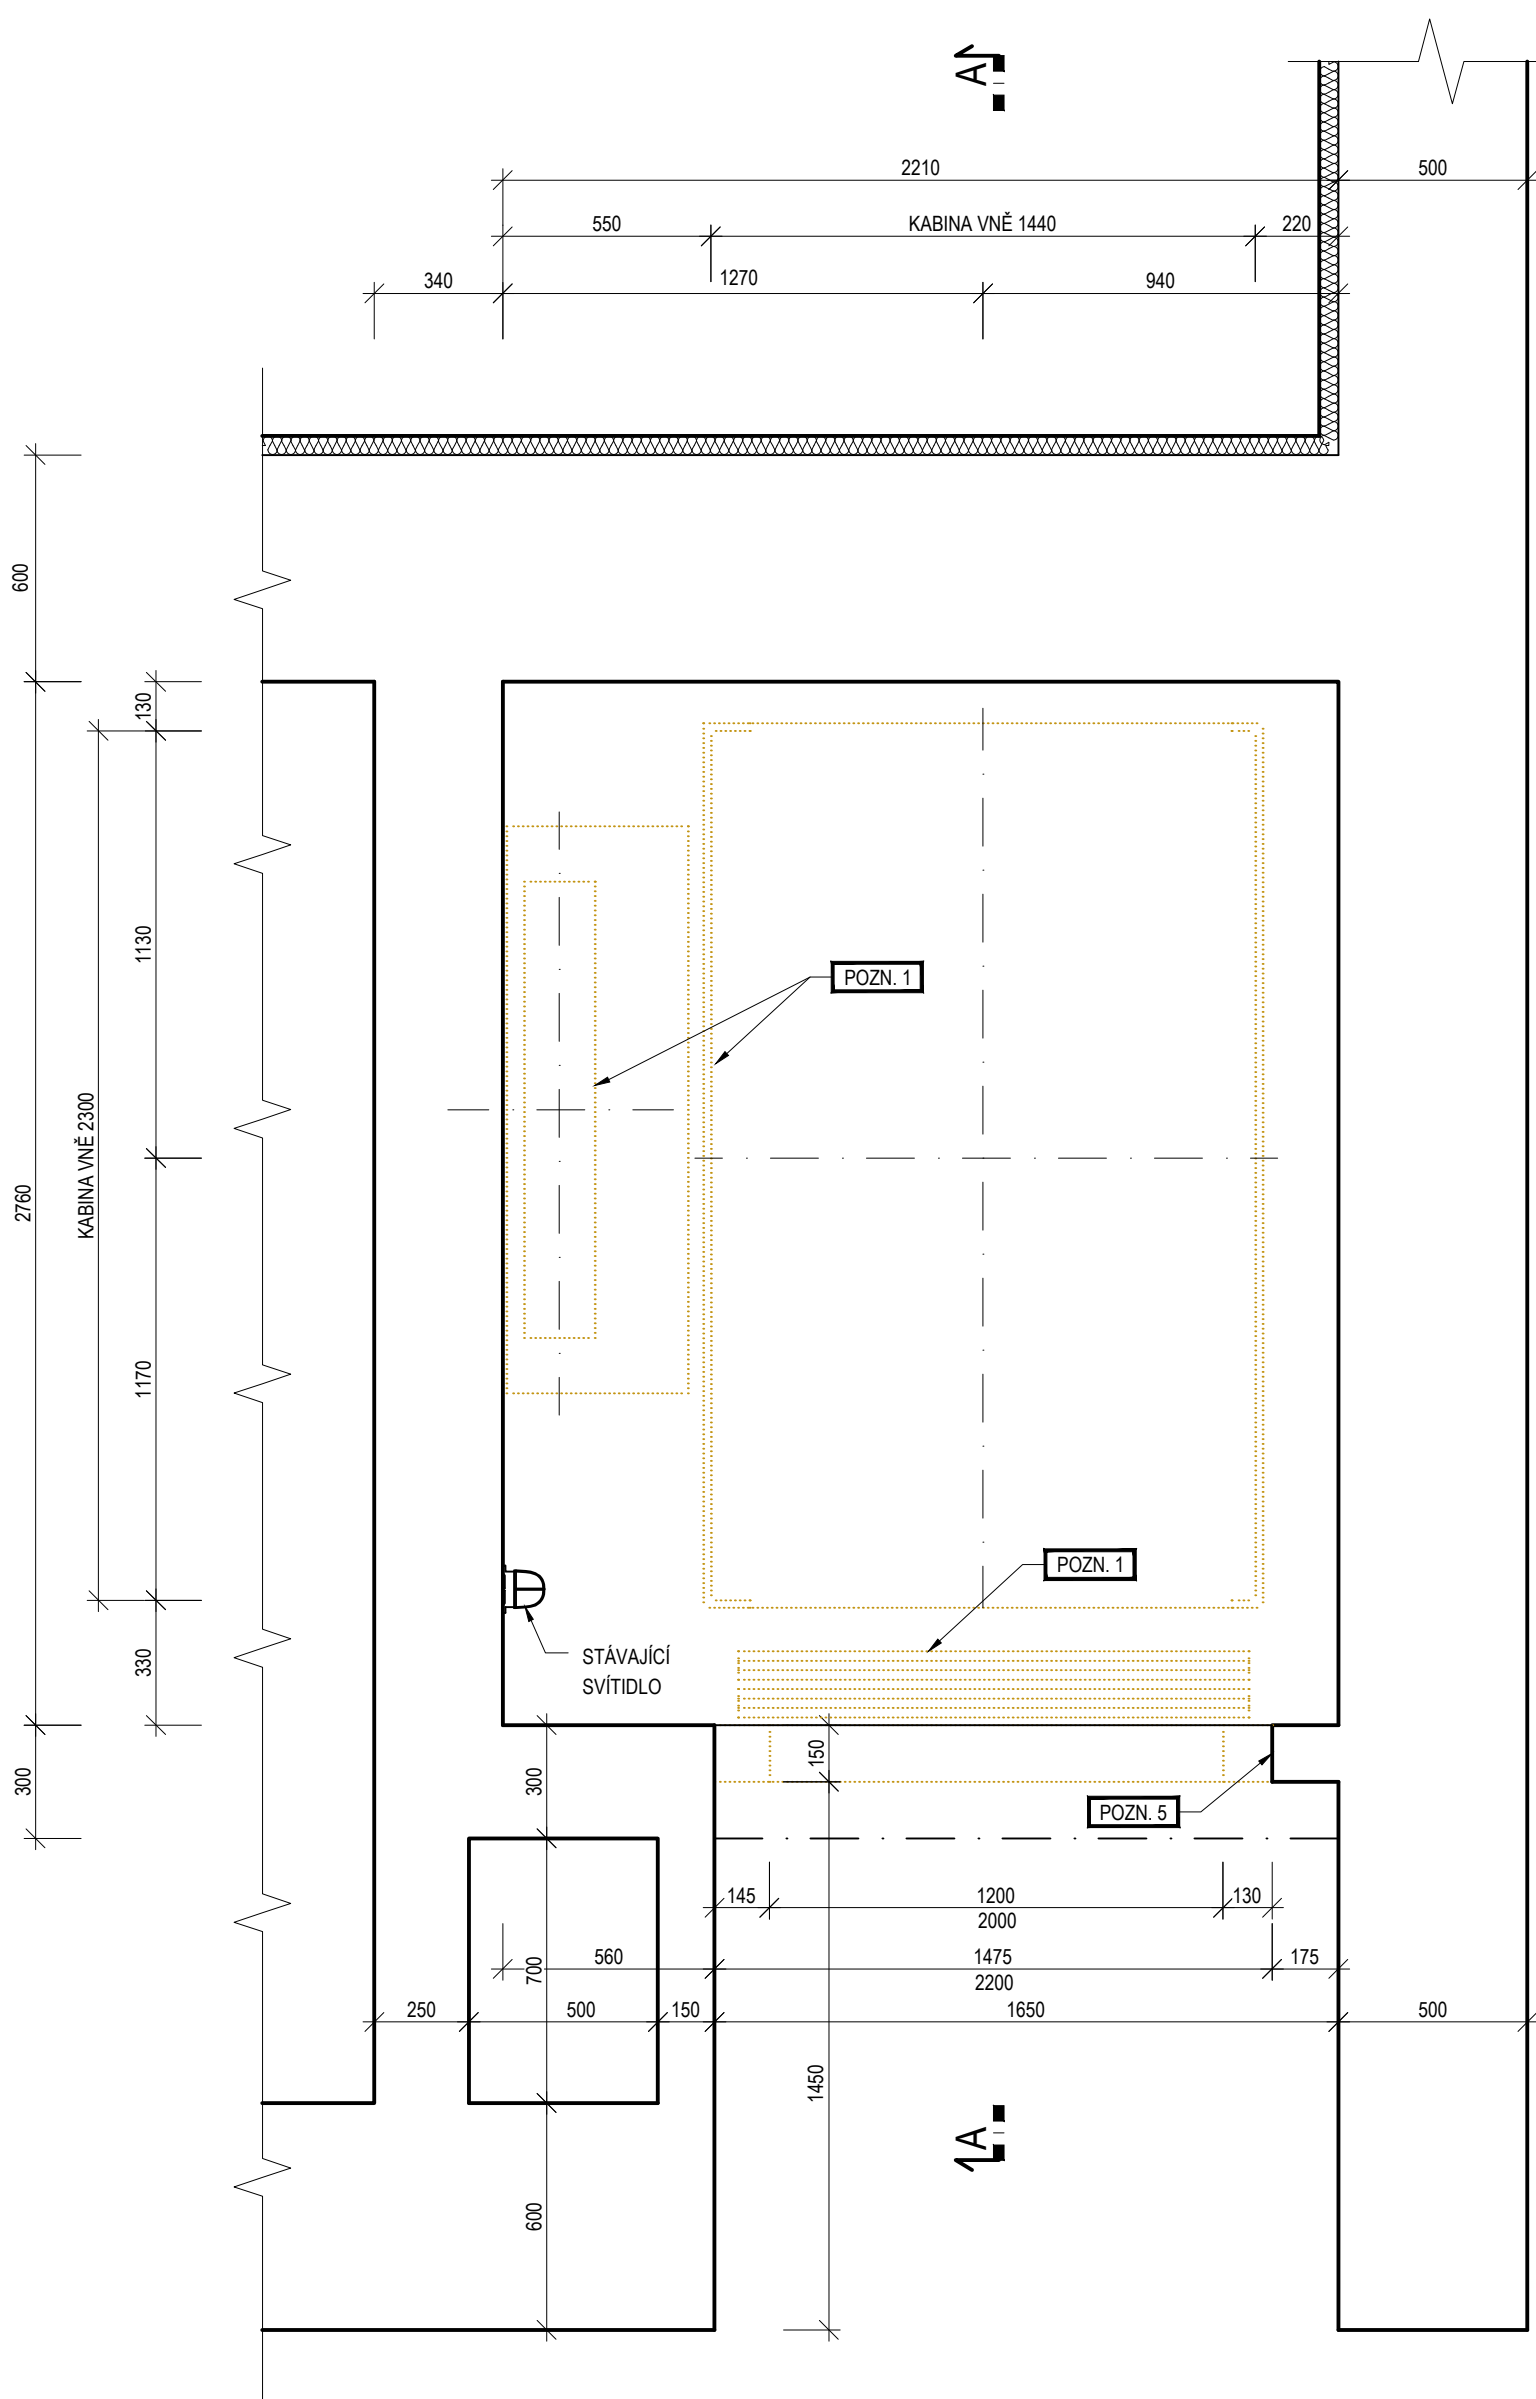

LEGENDA MATERIÁLŮ

- STÁVAJÍCÍ KONSTRUKCE
- BOURANÉ / ODSTRAŇOVANÉ KONSTRUKCE

POZNÁMKY

- POZN. 1** DEMONTÁŽ STÁVAJÍCÍHO VÝTAHU A VEŠKERÉHO PŘÍSLUŠENSTVÍ, VČ. ŽEBŘÍKU A VEŠKERÉ ELEKTROINSTALACE
- POZN. 4** DEMONTÁŽ STÁVAJÍCÍHO ZATEPLĚNÍ OSTĚNÍ PŘESAHOJÍCÍ PŘES RÁM DVEŘÍ
- POZN. 5** ROZŠÍŘENÍ STAVEBNÍHO OTVORU - OKLEPÁNÍ OMÍTKY OSTĚNÍ A NADPRAŽÍ O CCA 5 - 10 mm

- VEŠKERÉ DEMONTÁŽE A STAVEBNÍ ÚPRAVY VÝTAHOVÉ ŠACHTY BUDOU KOORDINOVÁNY S VYBRANÝM DODAVATELEM VÝTAHU DLE KONKRÉTNÍ TECHNOLOGIE. SOUČÁSTÍ DODÁVKY VÝTAHU JE DEMONTÁŽ PŮVODNÍ TECHNOLOGIE VÝTAHU, ZPRACOVÁNÍ DÍLENSKÉ DOKUMENTACE VÝTAHU, ÚPRAVY ELEKTROINSTALACE VČ. OSVĚTLENÍ VE VÝTAHOVÉ ŠACHTĚ PŘÍP. STROJOVNĚ VÝTAHU. PŘED REALIZACÍ VÝMĚNY VÝTAHU BUDOU VEŠKERÉ POŽADAVKY OVĚŘENY DLE KONKRÉTNÍHO VÝROBCE A TYPU VÝTAHU.

Tato projektová dokumentace je majetkem firmy INPROS F-M s.r.o. a nesmí být kopírována ani dále publikována bez souhlasu vlastníka.

inpros s.r.o. 28. října 1639 738 01 Frýdek-Místek IČO: 646 11 281, DIČ: C264611281 tel.: +420 558 438 785 email: inpros@inpros.cz www.inprosfm.cz	Investor Nemocnice ve Frýdku-Místku, p.o. El. Krásohorské 321, 738 01 Frýdek-Místek	Autor HJP	Ing. Petra Musilová	
Místo stavby	k.ú. Frýdek	Zodp. projektant	Ing. Petra Musilová	
Stavba	VÝMĚNA VÝTAHU V OBJEKTU B V AREÁLU NEMOCNICE VE FRÝDKU-MÍSTKU, P.O.	Datum	květen 2024	700 x 420
Název	STÁVAJÍCÍ STAV PŮDORYS 1.PP A 1.NP-5.NP	Měřítko	1:20	Výkres č. D.1.02
Č. zakázky	24 / 035	Část	D.1 Stavební řešení	Revize