



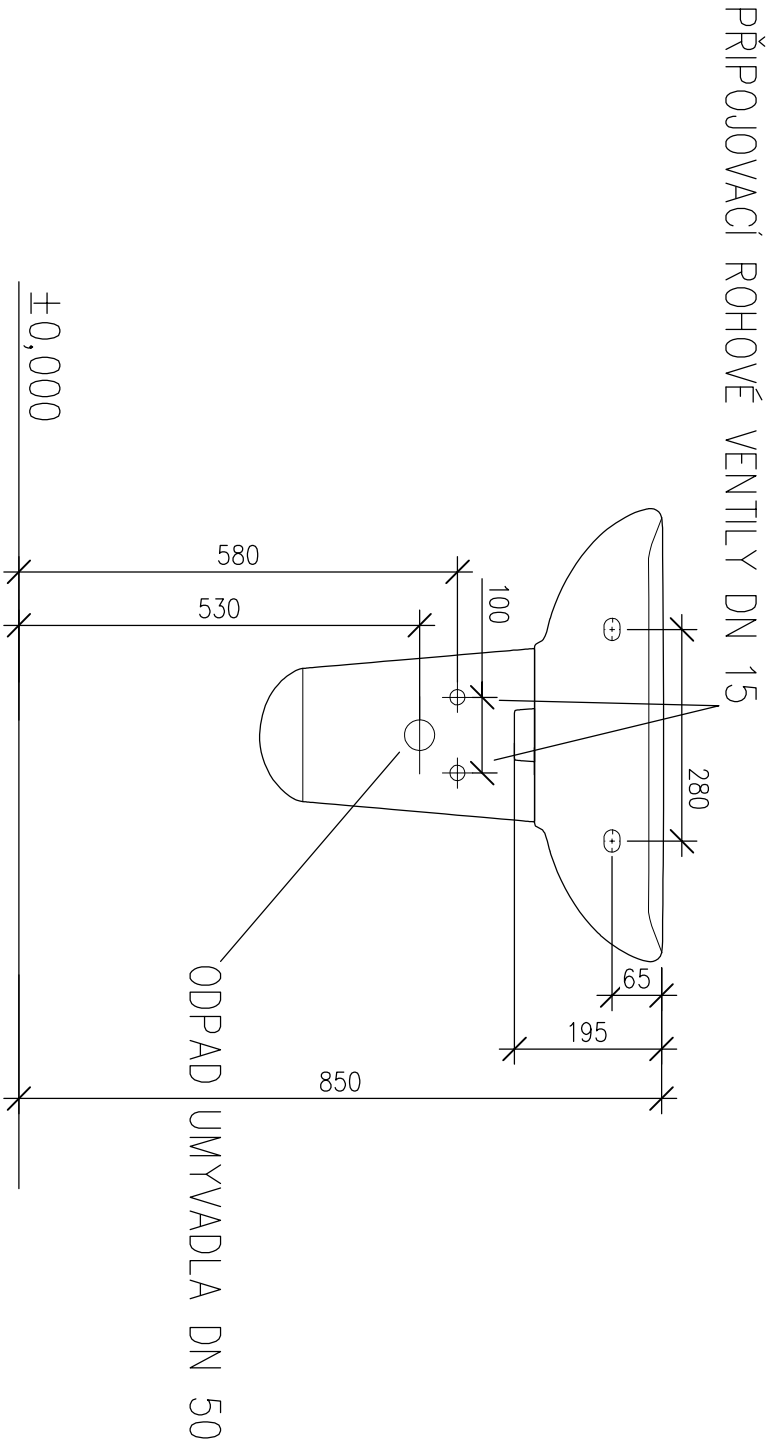

Detail vývodů pro umyvadlo se stojánkovou pákovou baterií

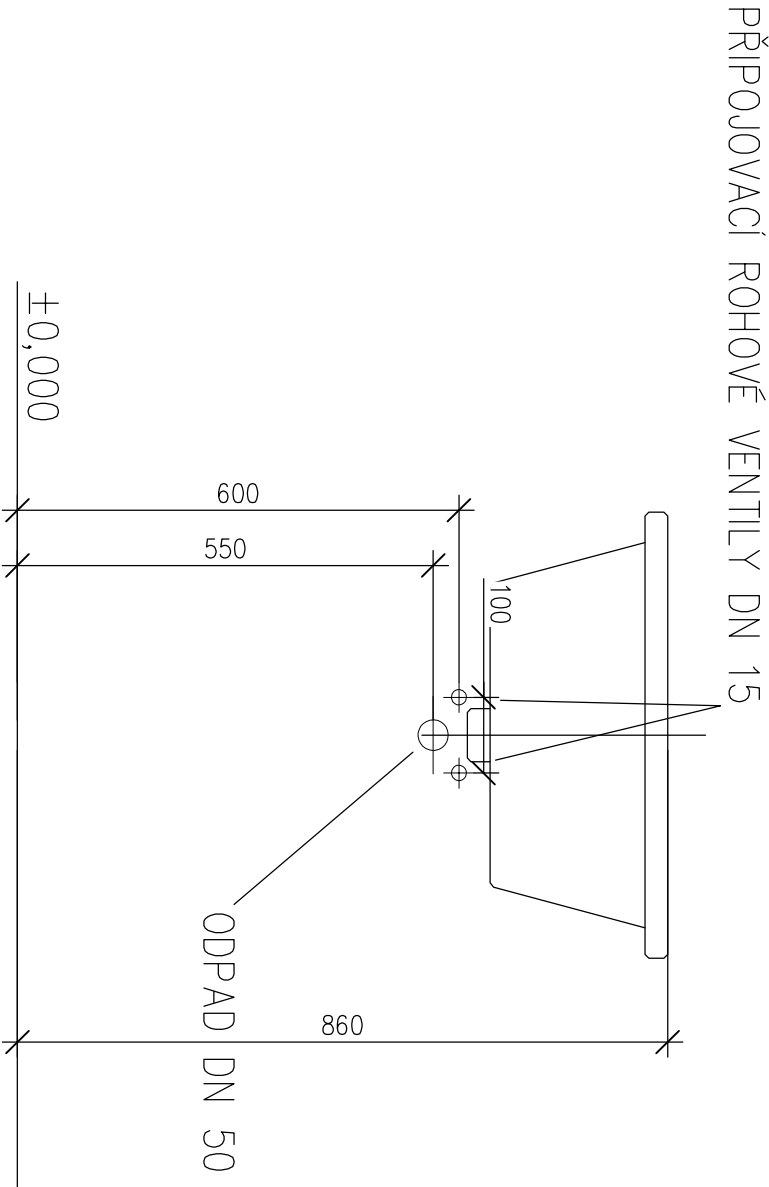

Detail vývodů dřez se stojánkovou pákovou baterií



Projektant		Kontroloval		Zodp. projektant							
Michal Pavelec		Ing. Michal Klimša		Ing. Michal Klimša							
Investor	Nemocnice ve Frýdku-Místku, p.o., El. Krásolehorské 321, 738 01 Frýdek-Místek, IČ 00534188										
Místo stavby	parc.č. 650/4.0, 650/39, 650/38, k.ú. Frýdek										
Akce											
stavební úpravy Expektace											
Část	D.1.4.1 - ZTI (VODA, KANALIZACE, VYTÁPĚNÍ)										
Obsah výkresu	Detaily vývodů pro zařizovací předměty										