


OBLOŽENÍ STĚNA/STROP CHODBA S.02


PERSPEKTIVA

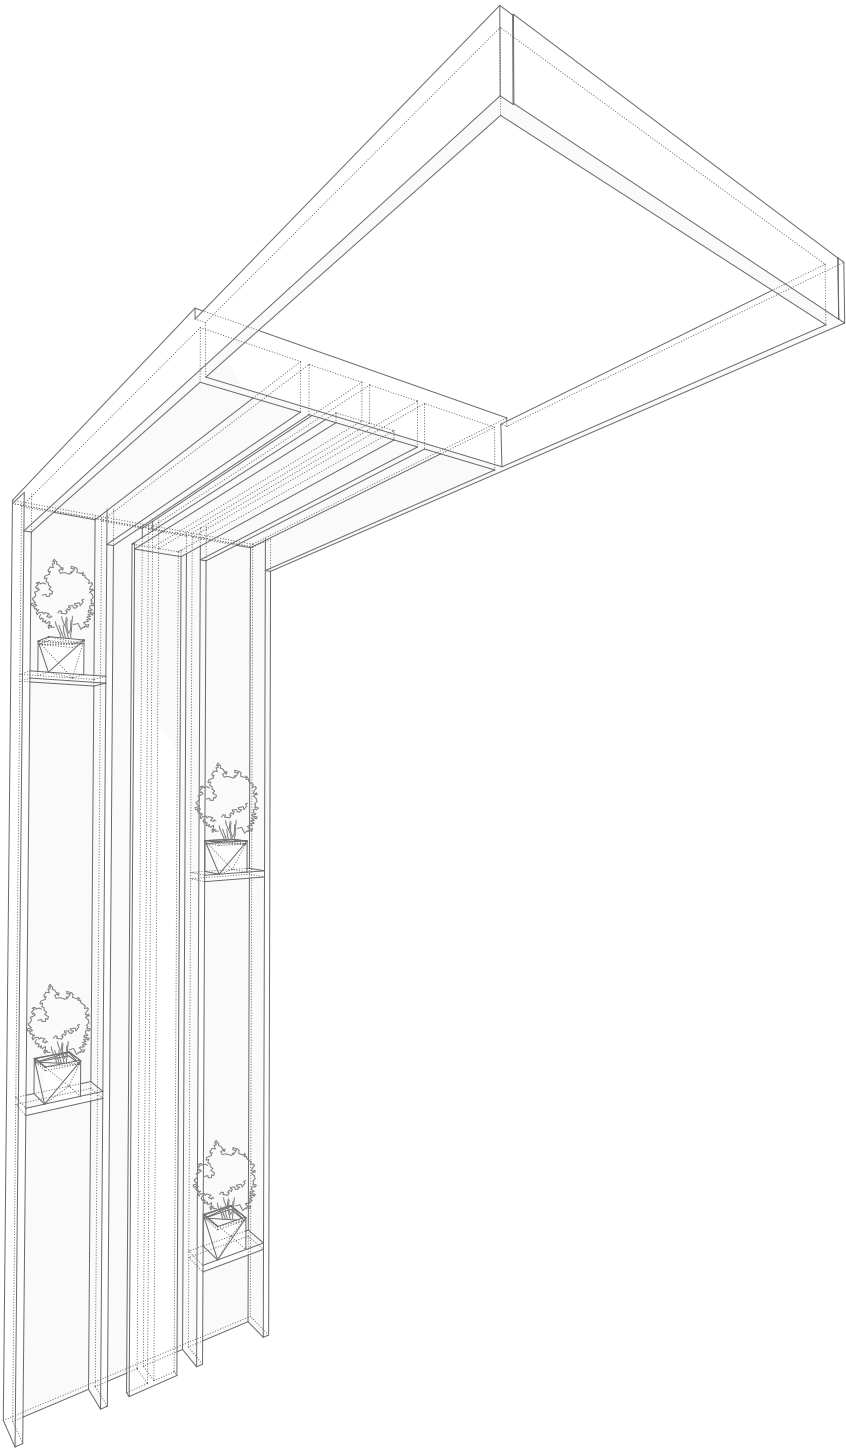


POZNÁMKY:

- v místě obložení bude prvek ukotven přímo na pevný rám konstrukce a SDK opláštění bude vynecháno na stěně i stropě
- spoje velkoformátového dřevoobkladu nepřiznané
- toto není dílenská dokumentace, výrobní dokumentace bude odsouhlasena architektem a investorem
- vzorky všech materiálů budou předloženy architektovi k odsouhlasení
- prvek bude doplněn květináči pro výsadbu zeleně

PŮDORYS

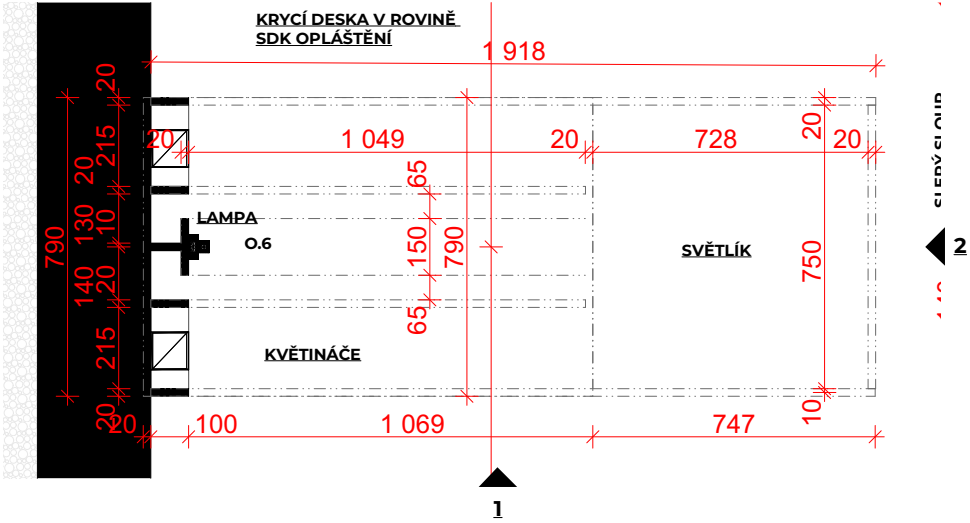

POHLED 1

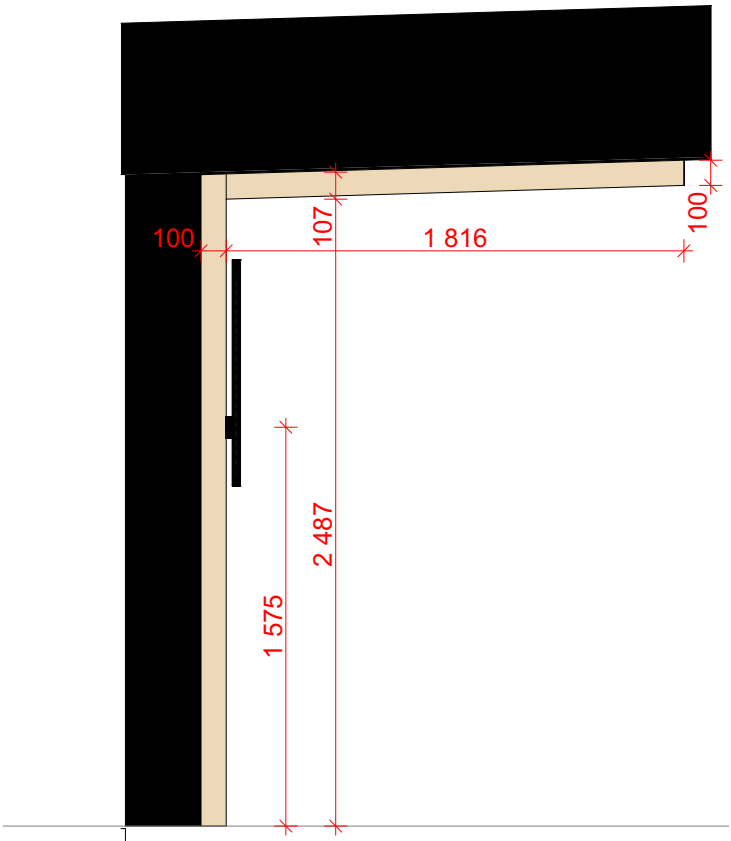

POHLED 2

