

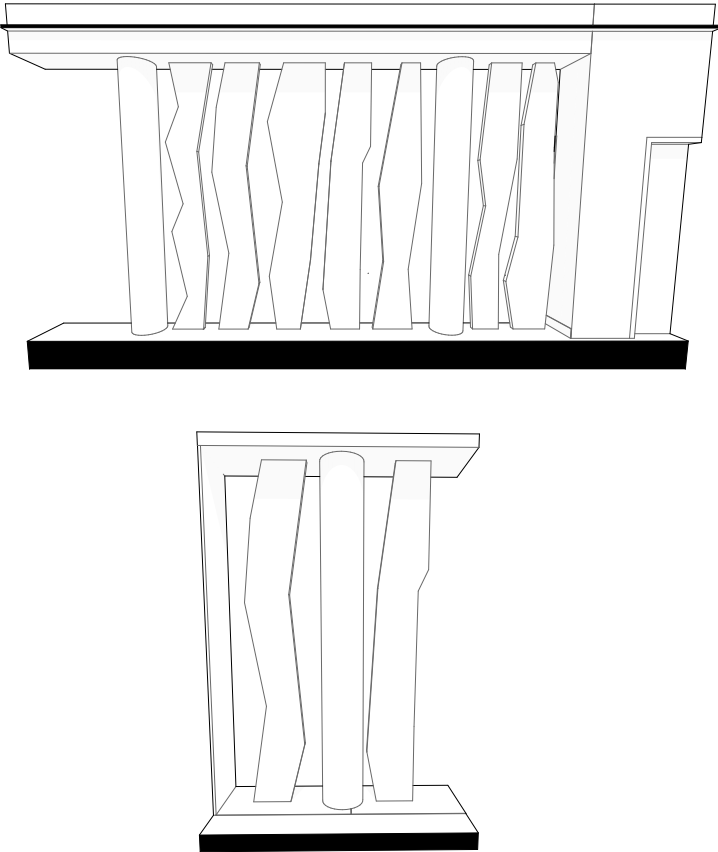


DĚLÍCÍ STĚNA CHODBA/KAVÁRNA D.02


PERSPEKTIVA

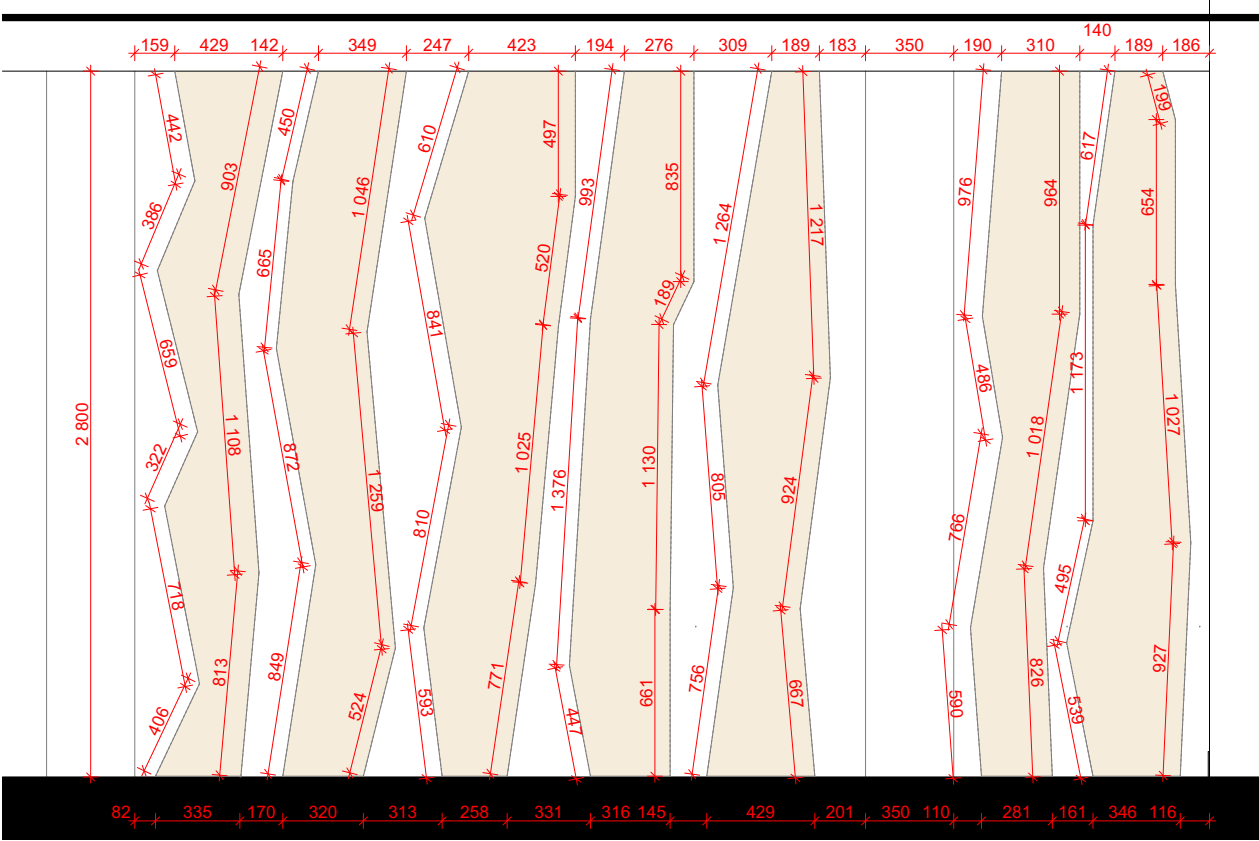


POHLED ČELNÍ Z CHODBY

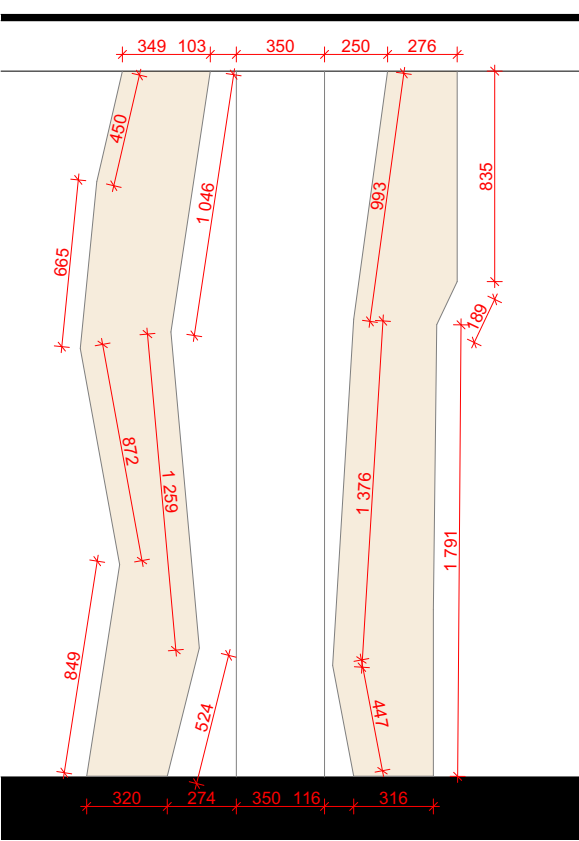


POHLED 1

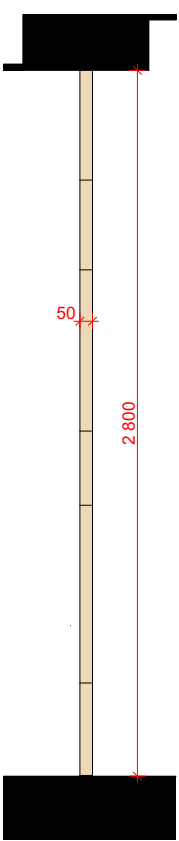

PŮDORYS

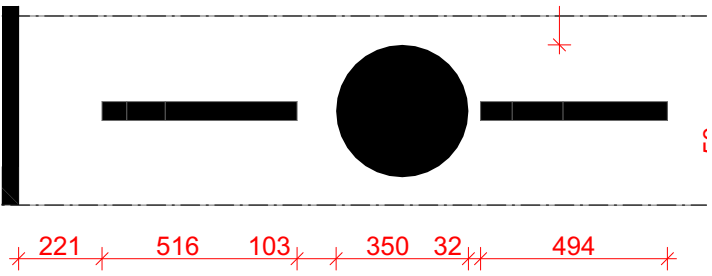

PŮDORYS

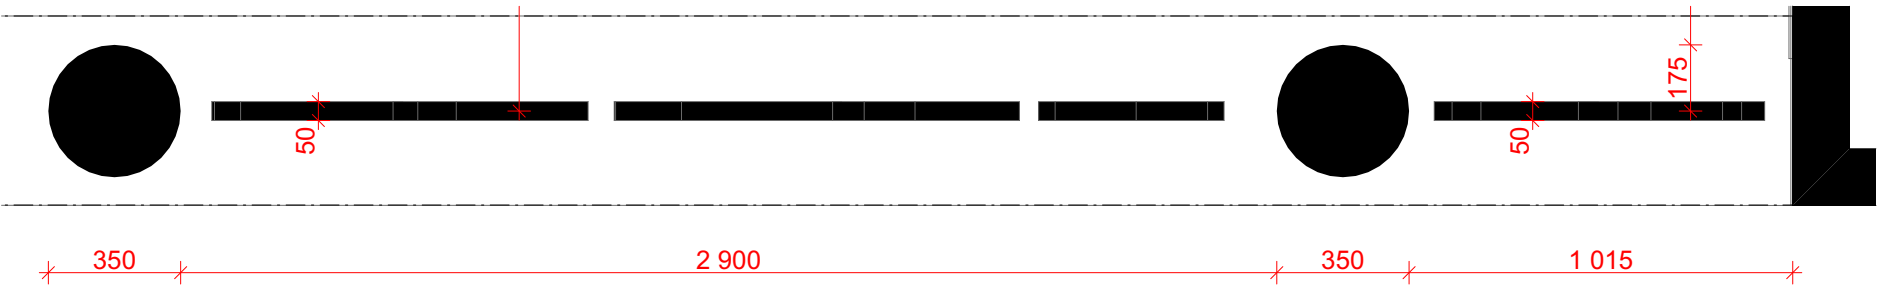

POZNÁMKY:

- vnitřní nosná konstrukce vybrána variabilně podle dodavatele interiérové části - kov, dřevo
- spoje velkoformátového dřevoobkladu nepřiznané
- toto není dílenská dokumentace, výrobní dokumentace bude odsouhlasena architektem a investorem
- rozměry svislého dělení a úhlů jsou pouze orientační a volitelné +-100 mm
- vzorky všech materiálů budou předloženy architektovi k odsouhlasení