



OBLOŽENÍ VÝDEJNÍHO PULTU + KOLONIÁL D.01


PERSPEKTIVA

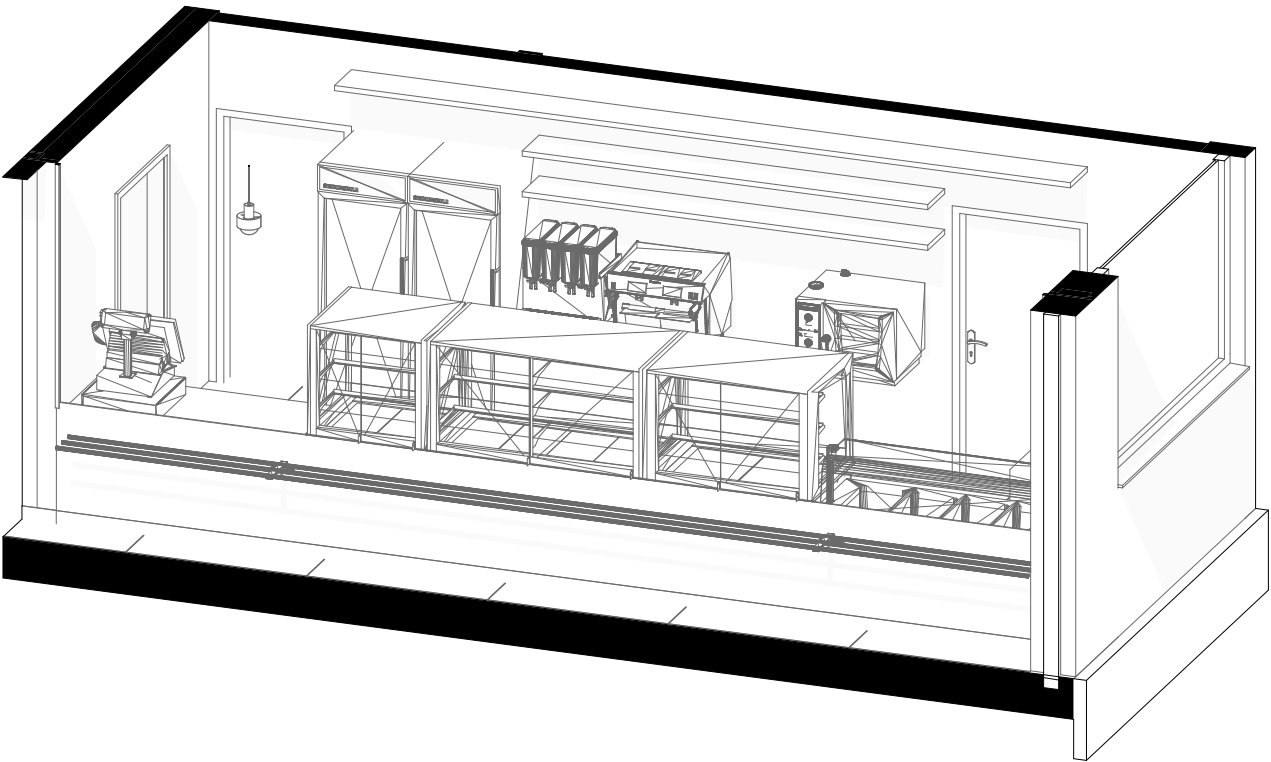

ŘEZPOHLED VÝDEJE

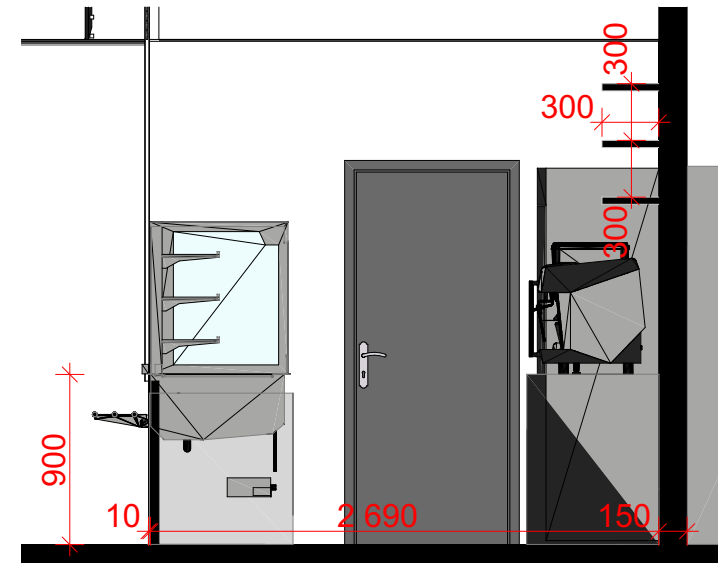

POHLED ČELNÍ Z CHODBY

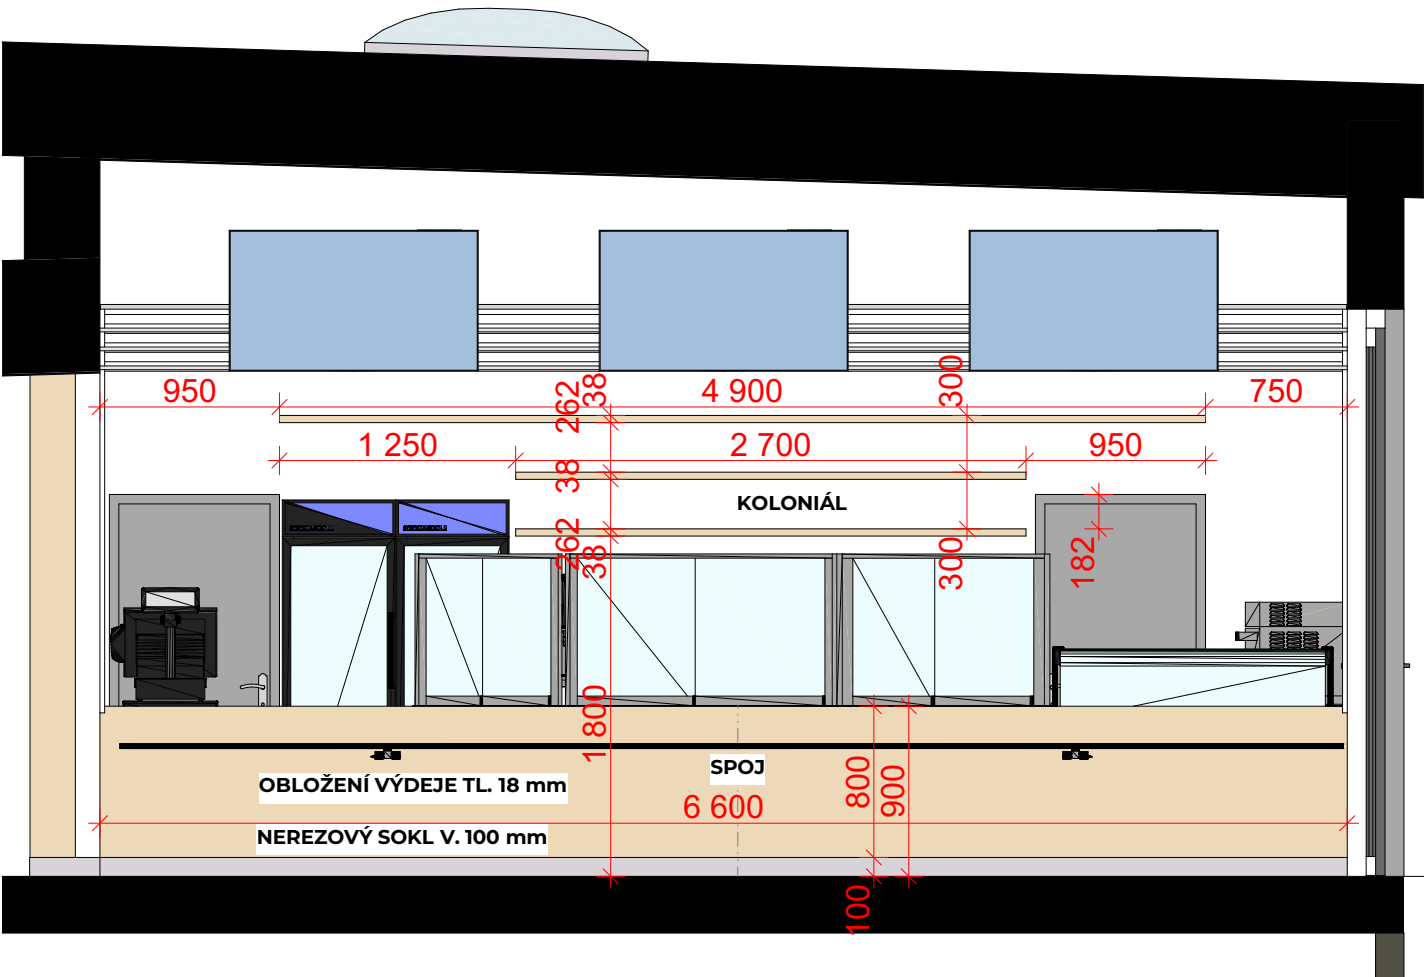

POZNÁMKY:

- doporučené kotvení koloniálu na ocelové kotvy vyfrézované do DTD a ukotvené do přičky
- spoje velkoformátového dřevoobkladu u výdeje rozděleno na polovinu
- toto není dílenská dokumentace, výrobní dokumentace bude odsouhlasena architektem a investorem
- vzorky všech materiálů budou předloženy architektovi k odsouhlasení