



OBLOŽENÍ STĚNA/STROP CHODBA S.03

PERSPEKTIVA


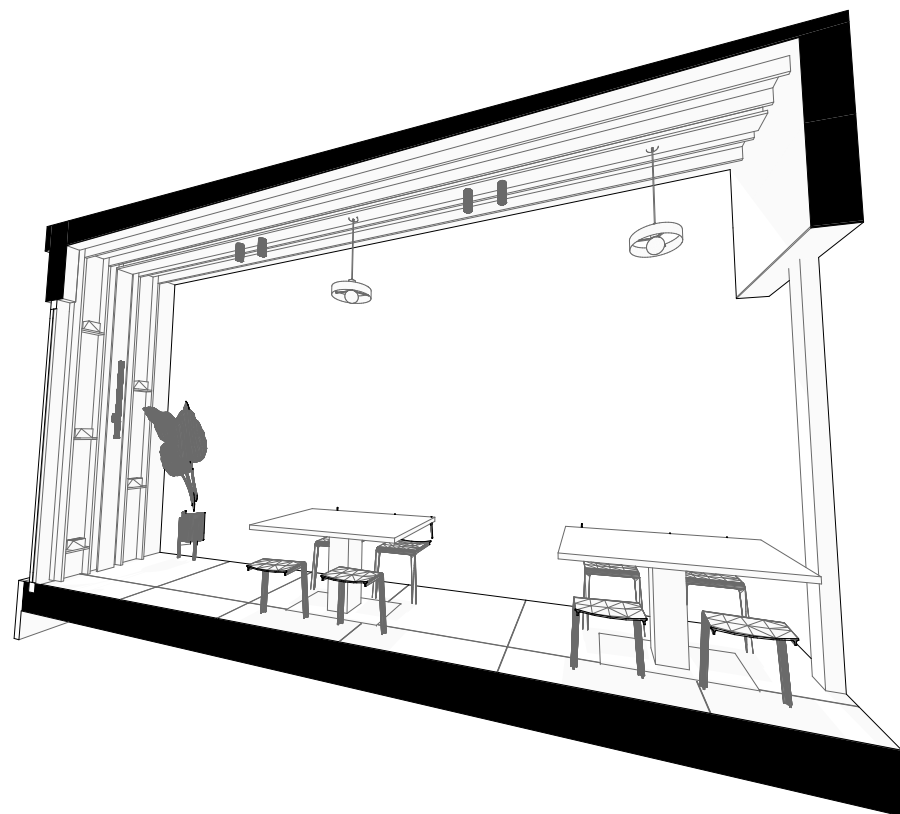


PŮDORYS

POHLED 1

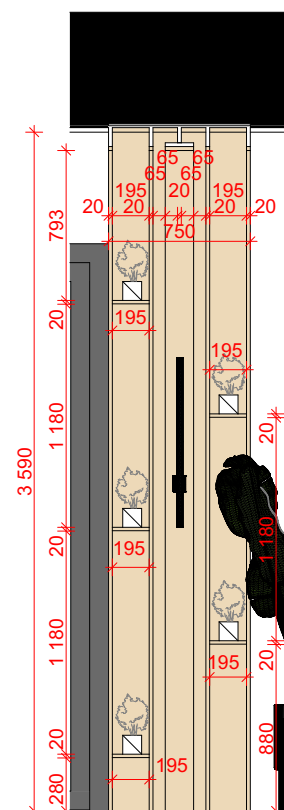

POHLED 2

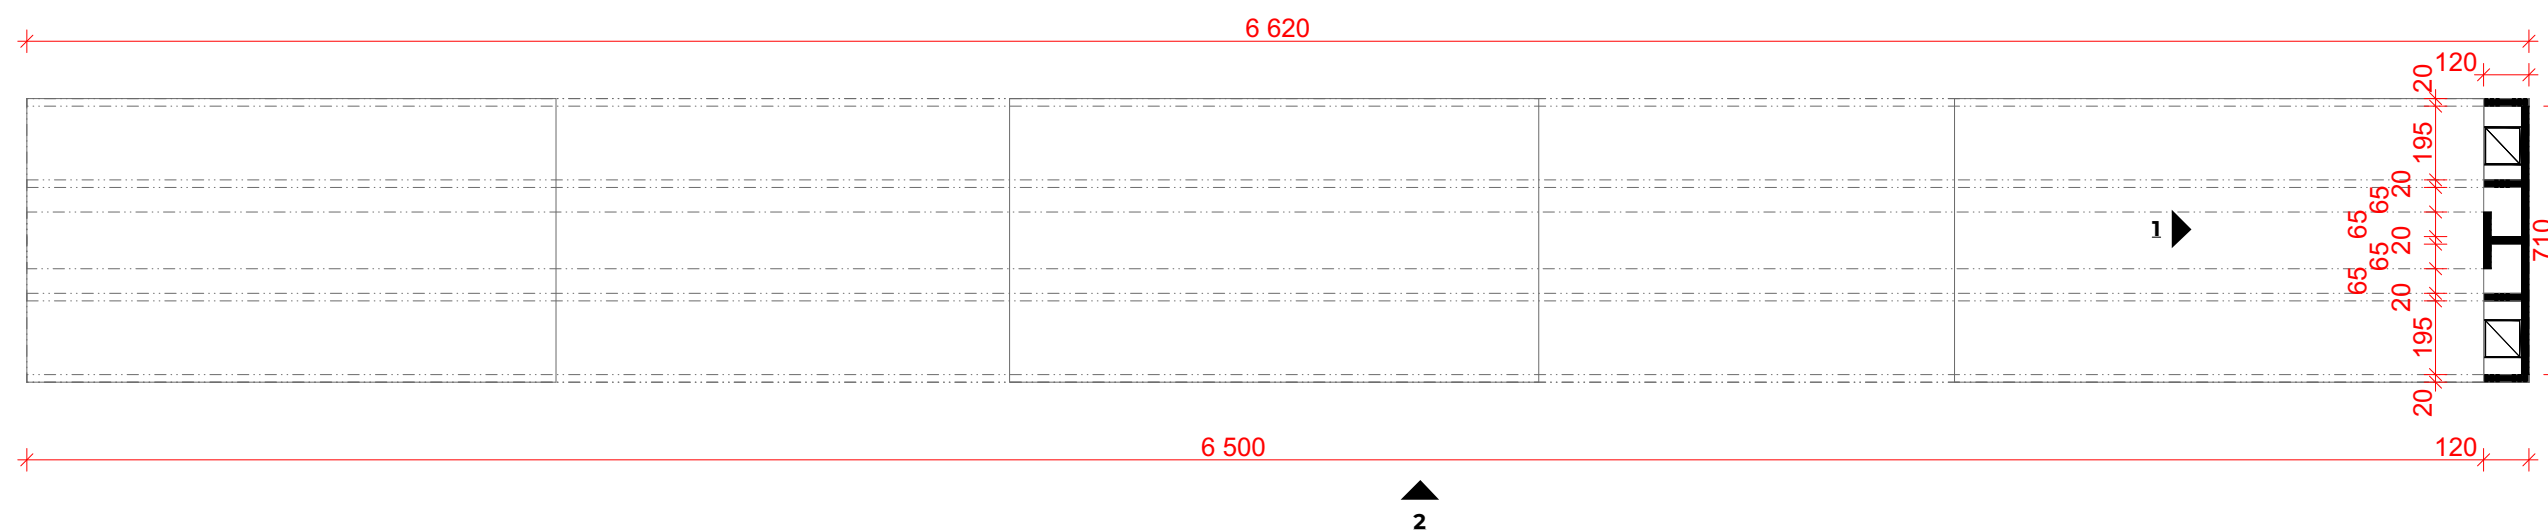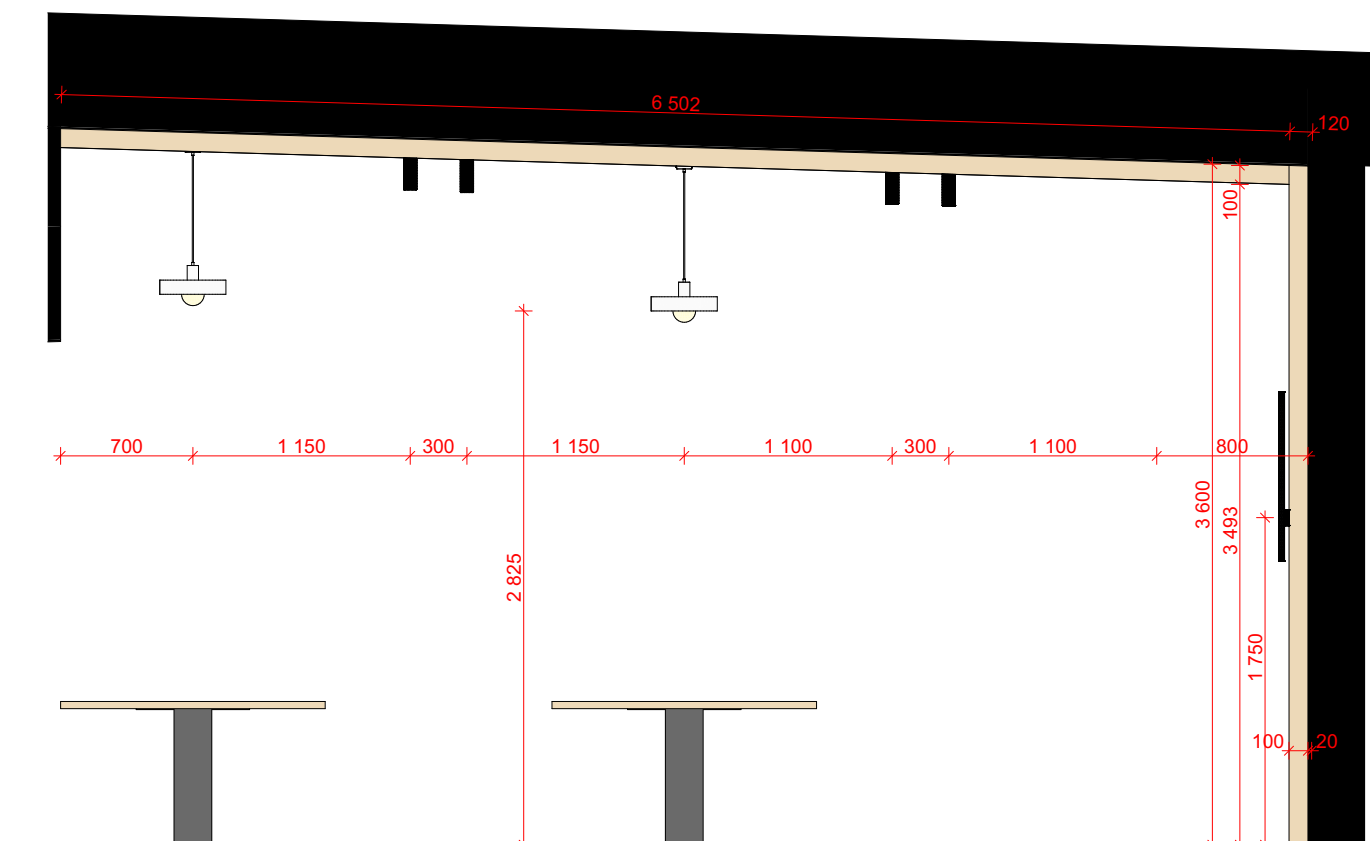

POZNÁMKY:

- **v místě obložení bude prvek ukotven přímo na pevný rám konstrukce a SDK opláštění bude vynecháno na stěně i stropě**
- spoje velkoformátového dřevoobkladu nepřiznané kromě spojů z hlediska výroby a dodávky desek v maximální velikosti
- toto není dílenská dokumentace, výrobní dokumentace bude odsouhlasena architektem a investorem
- vzorky všech materiálů budou předloženy architektovi k odsouhlasení
- prvek bude doplněn květináči pro výsadbu zeleně