


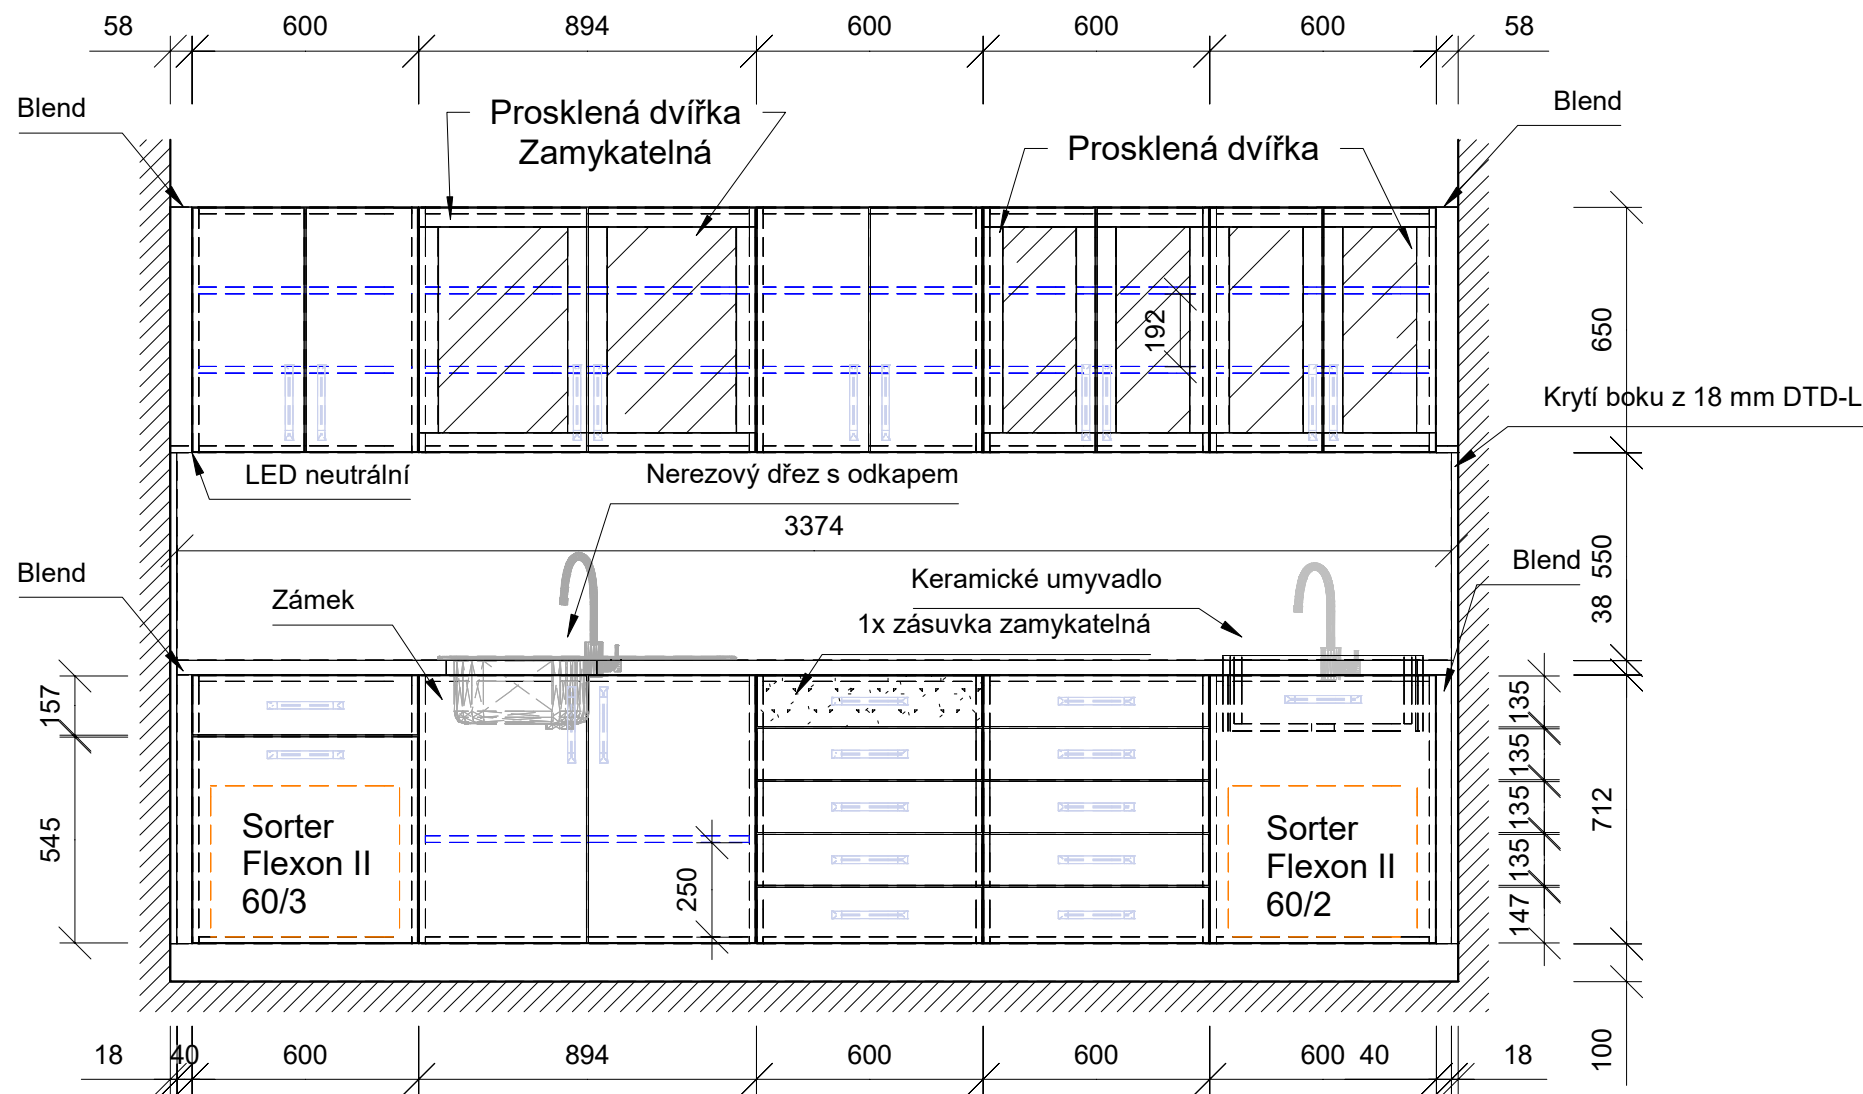

Hloubka spodních skříněk: 510 mm
Hloubka horních skříněk: 320 mm

Investor: Nemocnice Třinec Sosna		Adresa: Kaštanová 268, Třinec	
Projekt: Chirurgie II - Pracovní linka		Číslo výkresu: 1	Měřítko: 1:20

Materiál:

Pracovní deska: EGGER - F186 Beton Chicago světle šedý tl. 38 mm
Zádová deska: EGGER - F186 Beton Chicago světle šedý tl. 9,2 mm
Krycí desky: EGGER - F186 Beton Chicago světle šedý tl. 18 mm
Korpus: Bílá tl. 18 mm
Dvířka: EGGER U763 Perlově šedá v kombinaci s EGGER U525 Deft blue
Sklo: Bez strukturovaného povrchu v rámečku Alu
Led: V zafrézované liště, Neutrální barva

Kování

Závěsy: Blum Blumotion
Výsuvy: BLUM Antaro 500 mm bílá
Sortery: Blanco Flexon 60/3 (15l, 15l, 15l)
Blanco Flexon 60/2 (30l, 19l)
Nožky: Plastové rektifikační 100 mm
Úchytky: Nora 160 Hliník
Dřez Nerezový: Franke SRX 611-86 860x500 Nerez
Dřez Keramika: Havsen
Baterie: Franke FS 3228 Lina Chrom
Zámek: 1x horní skříňka prosklená
1x zásuvka
1x dřezová skříňka
- jednotný klíč

Investor:	Nemocnice Třinec Sosna	Adresa:	Kaštanová 268, Třinec	
Projekt:	Chirurgie II - Pracovní linka	Číslo výkresu:	2	Měřítko:

EGGER U763 Perlově šedá + EGGER U525 Deft blue



Investor: Nemocnice Třinec Sosna	Adresa: Kaštanová 268, Třinec	
Projekt: Chirurgie II - Pracovní linka	Číslo výkresu: 3	Měřítko: