



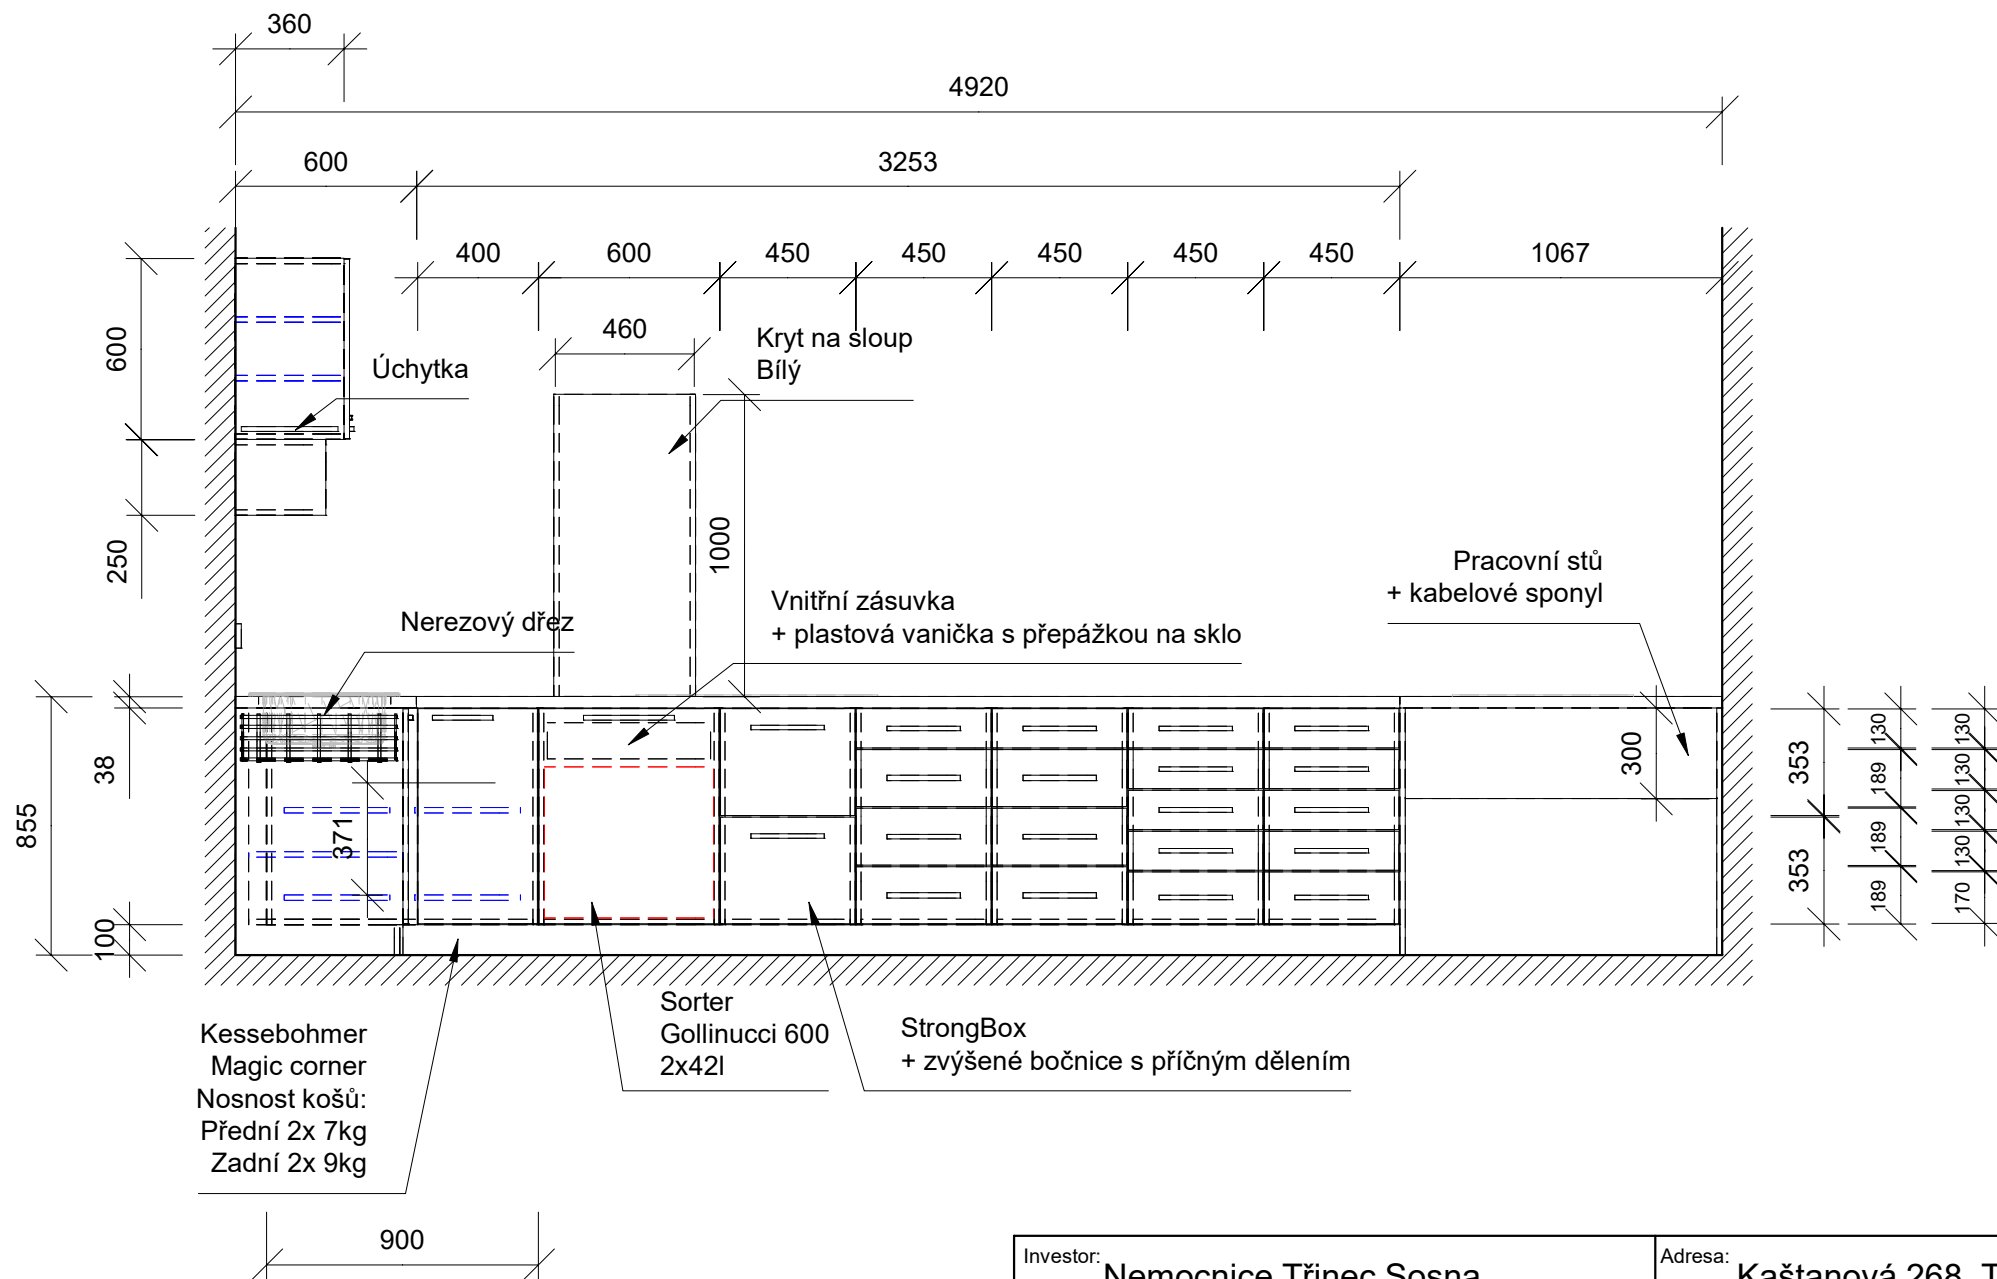


Investor: Nemocnice Třinec Sosna	Adresa: Kaštanová 268, Třinec	
Projekt: Chirurgie III - sesterka	Číslo výkresu: 1	Měřítko: 1:25

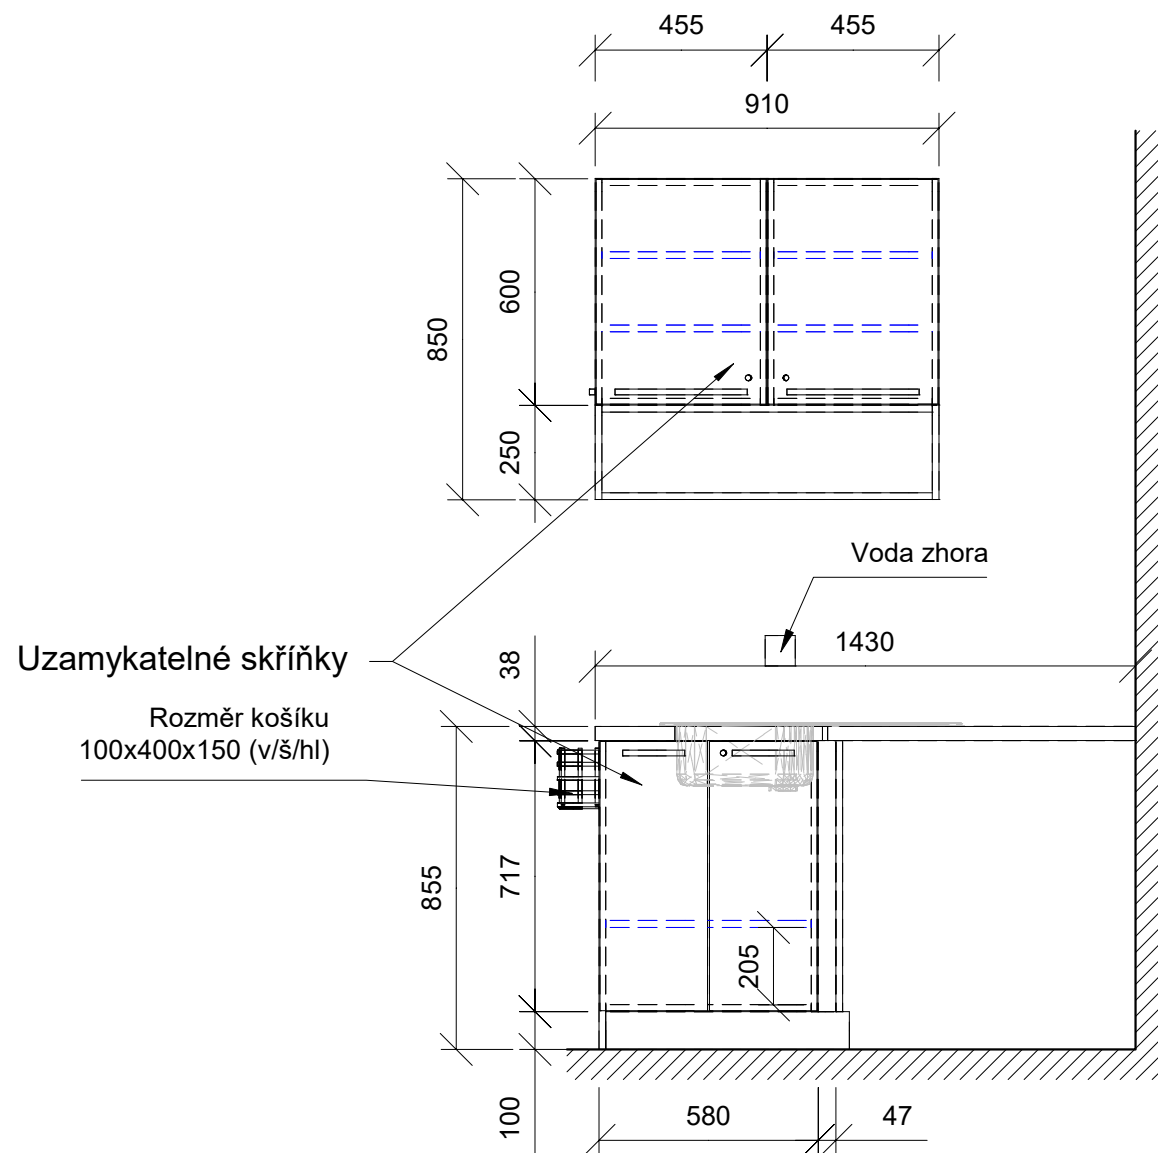


Investor: Nemocnice Třinec Sosna	Adresa: Kaštanová 268, Třinec	
Projekt: Chirurgie III - sesterka	Číslo výkresu: 2	Měřítko: 1:20


F030 Travertin Margalida / KRONOSPAN 0564 Almond / KRONOSPAN 7113 Chilli red

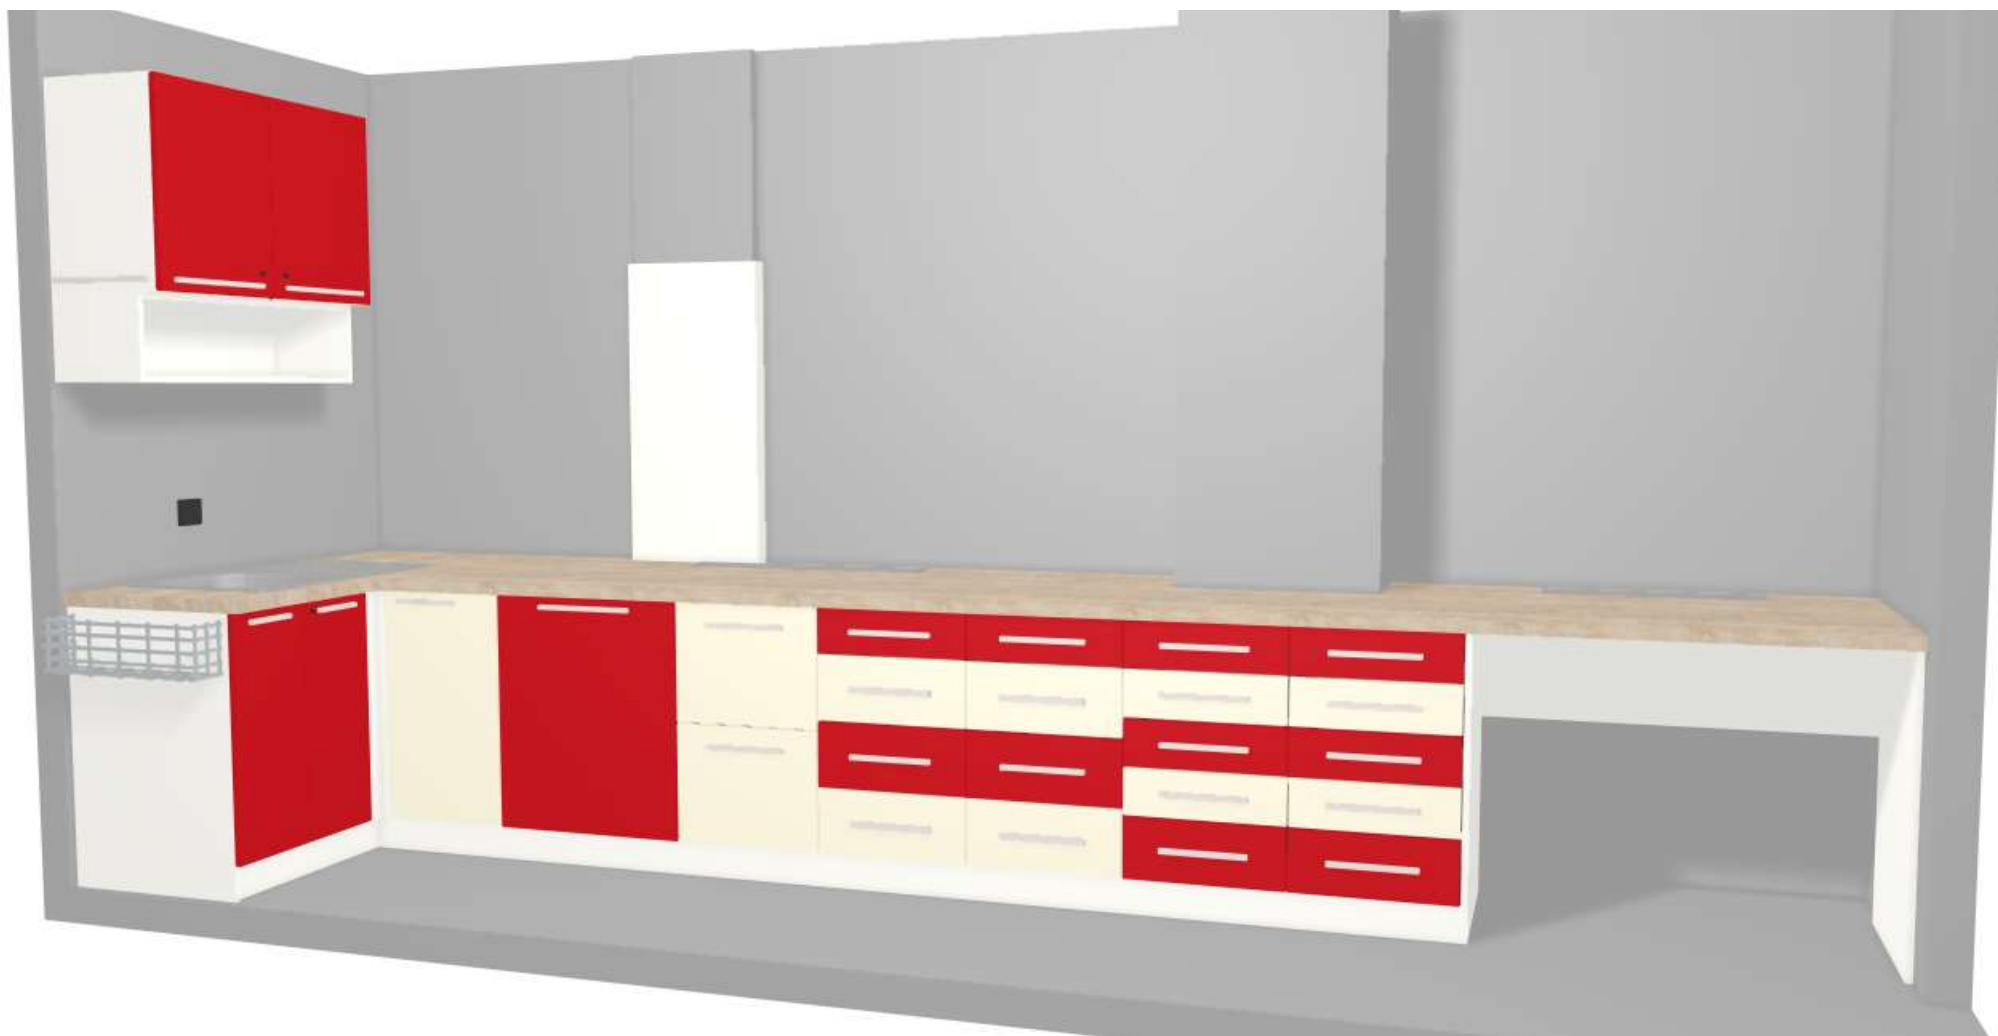

Investor: Nemocnice Třinec Sosna	Adresa: Kaštanová 268, Třinec	
Projekt: Chirurgie III - sester	Číslo výkresu: 4	Měřítko:

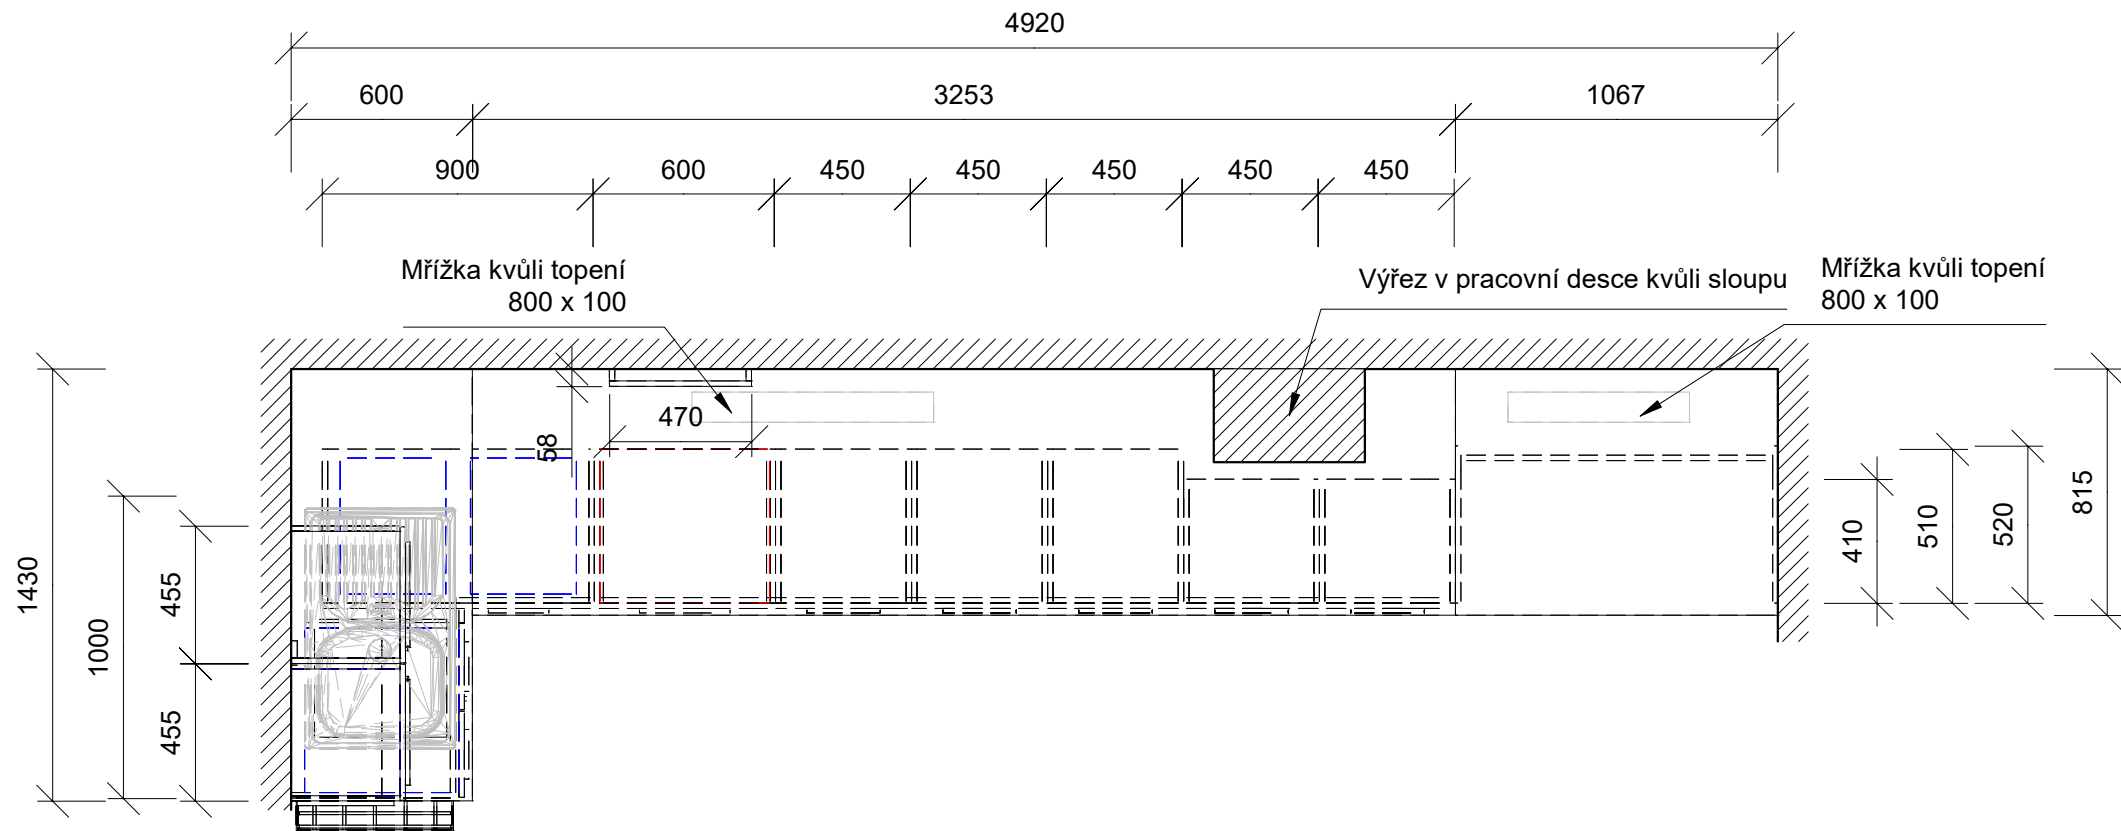

Investor:	Nemocnice Třinec Sosna		Adresa:	Kaštanová 268, Třinec	
Projekt:	Chirurgie III - sesterna		Číslo výkresu:	3	Měřítko: 1:20

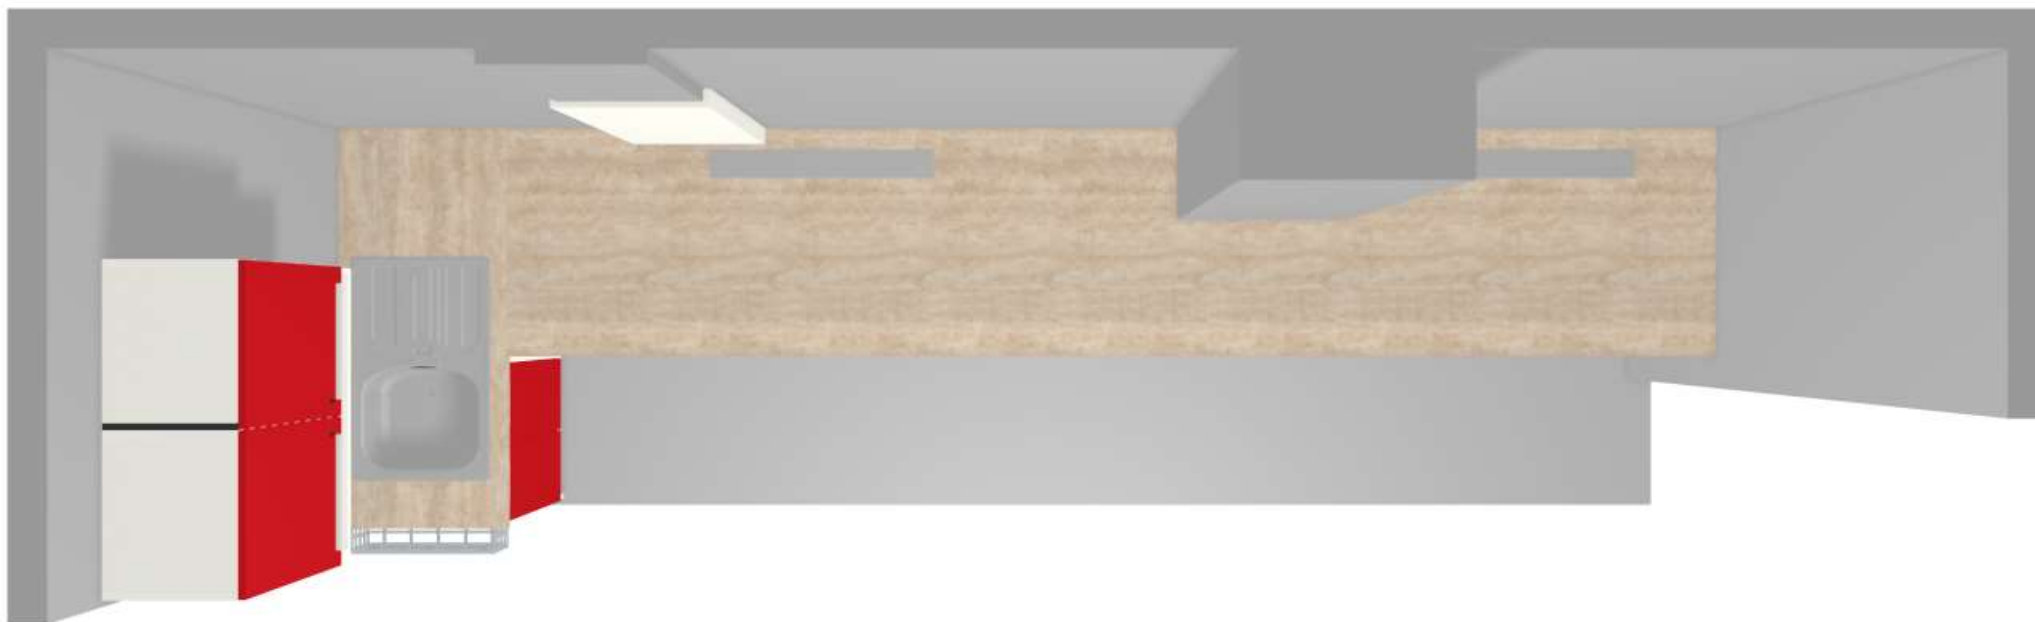

Investor: Nemocnice Třinec Sosna	Adresa: Kaštanová 268, Třinec	
Projekt: Chirurgie III - sesterna	Číslo výkresu: 5	Měřítko:

Soutěžní dokumentace

!!! Toto není výrobní výkres !!!

Materiál:

Materiál korpus: Bílá
Materiál pracovní deska: EGGER F030 Travertin Margalida tl.38 mm
Materiál dvířka: KRONOSPAN 0564 Almond / KRONOSPAN 7113 Chilli red
Zádová deska: Ne
Těsnicí lišta: Ano - dekor k pracovní desce



Kování:

Nožky: 100 mm Plastové rektifikační
Výsuvy: Blum Antaro 500 mm bílé
Sorter: Gollinucci 600 2x 42 l
Police: Stavitelné
Dřez: Franke SRX 611-86 860x500 Nerez
Úchytky: Siro Nora 320 mm
Závěsy: Blum s tlumení
Zámek: Horní skříňka
Dřezová skříňka
Jednotný klíč
Rohové řešení: Kessebohmer Magic corner
Nosnot košů : Přední 2x 7kg, Zadní 2x 9kg

Investor:	Nemocnice Třinec Sosna	Adresa:	Kaštanová 268, Třinec	
Projekt:	Chirurgie III - sesterna	Číslo výkresu:	6	Měřítko:

Soutěžní dokumentace

!!! Toto není výrobní výkres !!!

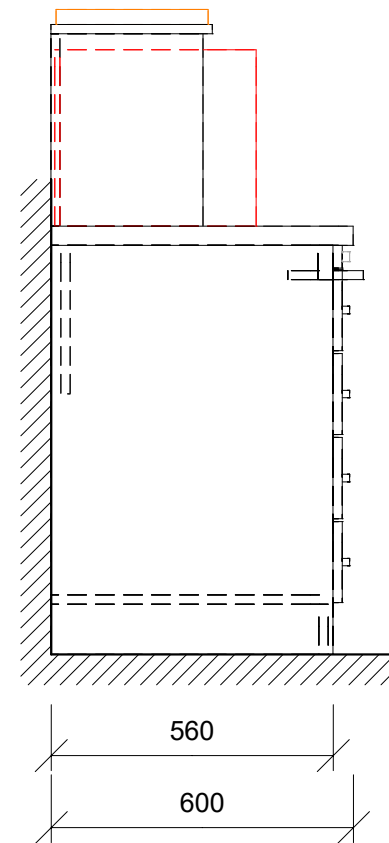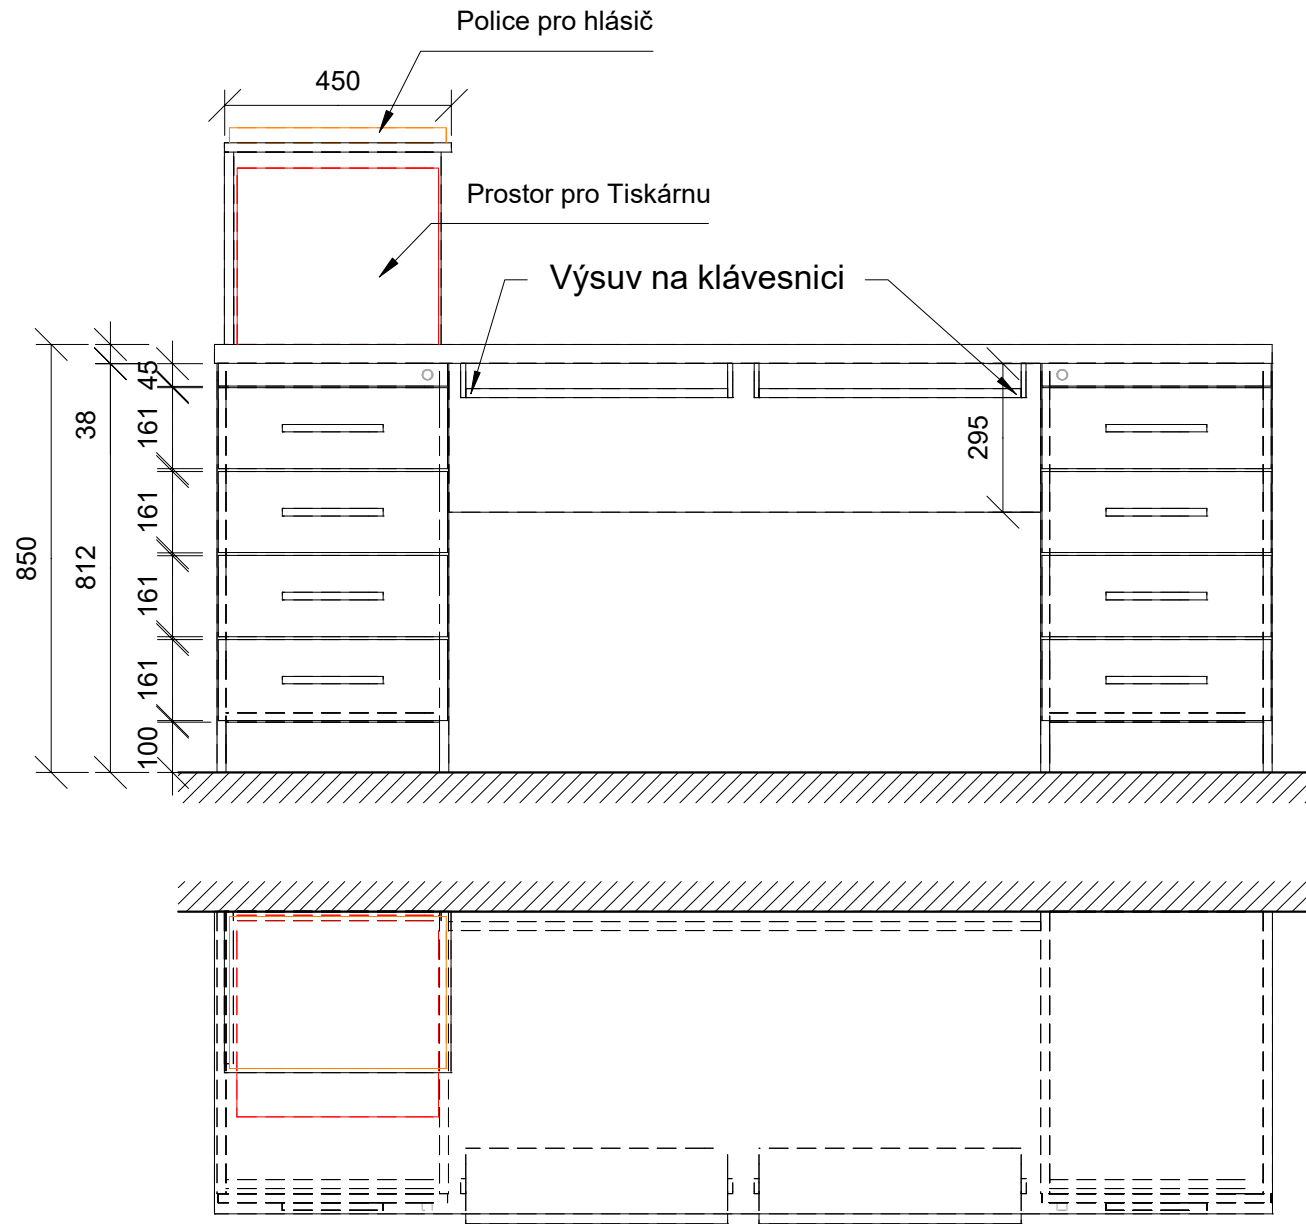

Investor:	Nemocnice Třinec Sosna		Adresa:	Kaštanová 268, Třinec	
Projekt:	CHIR III, Pracovní stůl		Číslo výkresu:	7	Měřítko:
					1:15

Soutěžní dokumentace

!!! Toto není výrobní výkres !!!

Materiál:

Pracovní deska: EGGER F030 Travertin Margalida tl. 38 mm
Korpus: Bílá tl.18 mm
Čela zásuvek: KRONOSPAN 0564 Almond tl.18 mm / KRONOSPAN 7113Chilli red
Materiál nika: KRONOSPAN 0564 Almond tl.18 mm

Kování

Závěsy: Blum Cabloxx
Výsuvy: BLUM Antaro 500 mm bílá
Nožky: Plastové rektifikační 100 mm
Úchytky: Nora 192 mm hliník

Investor:	Nemocnice Třinec Sosna		Adresa:	Kaštanová 268, Třinec	
Projekt:	CHIR III, Pracovní stůl		Číslo výkresu:	8	Měřítko:

F030 Travertin Margalida / KRONOSPAN 0564 Almond / KRONOSPAN 7113 Chilli red



Investor: Nemocnice Třinec Sosna	Adresa: Kaštanová 268, Třinec	
Projekt: CHIR III, Pracovní stůl	Číslo výkresu: 9	Měřítko: