



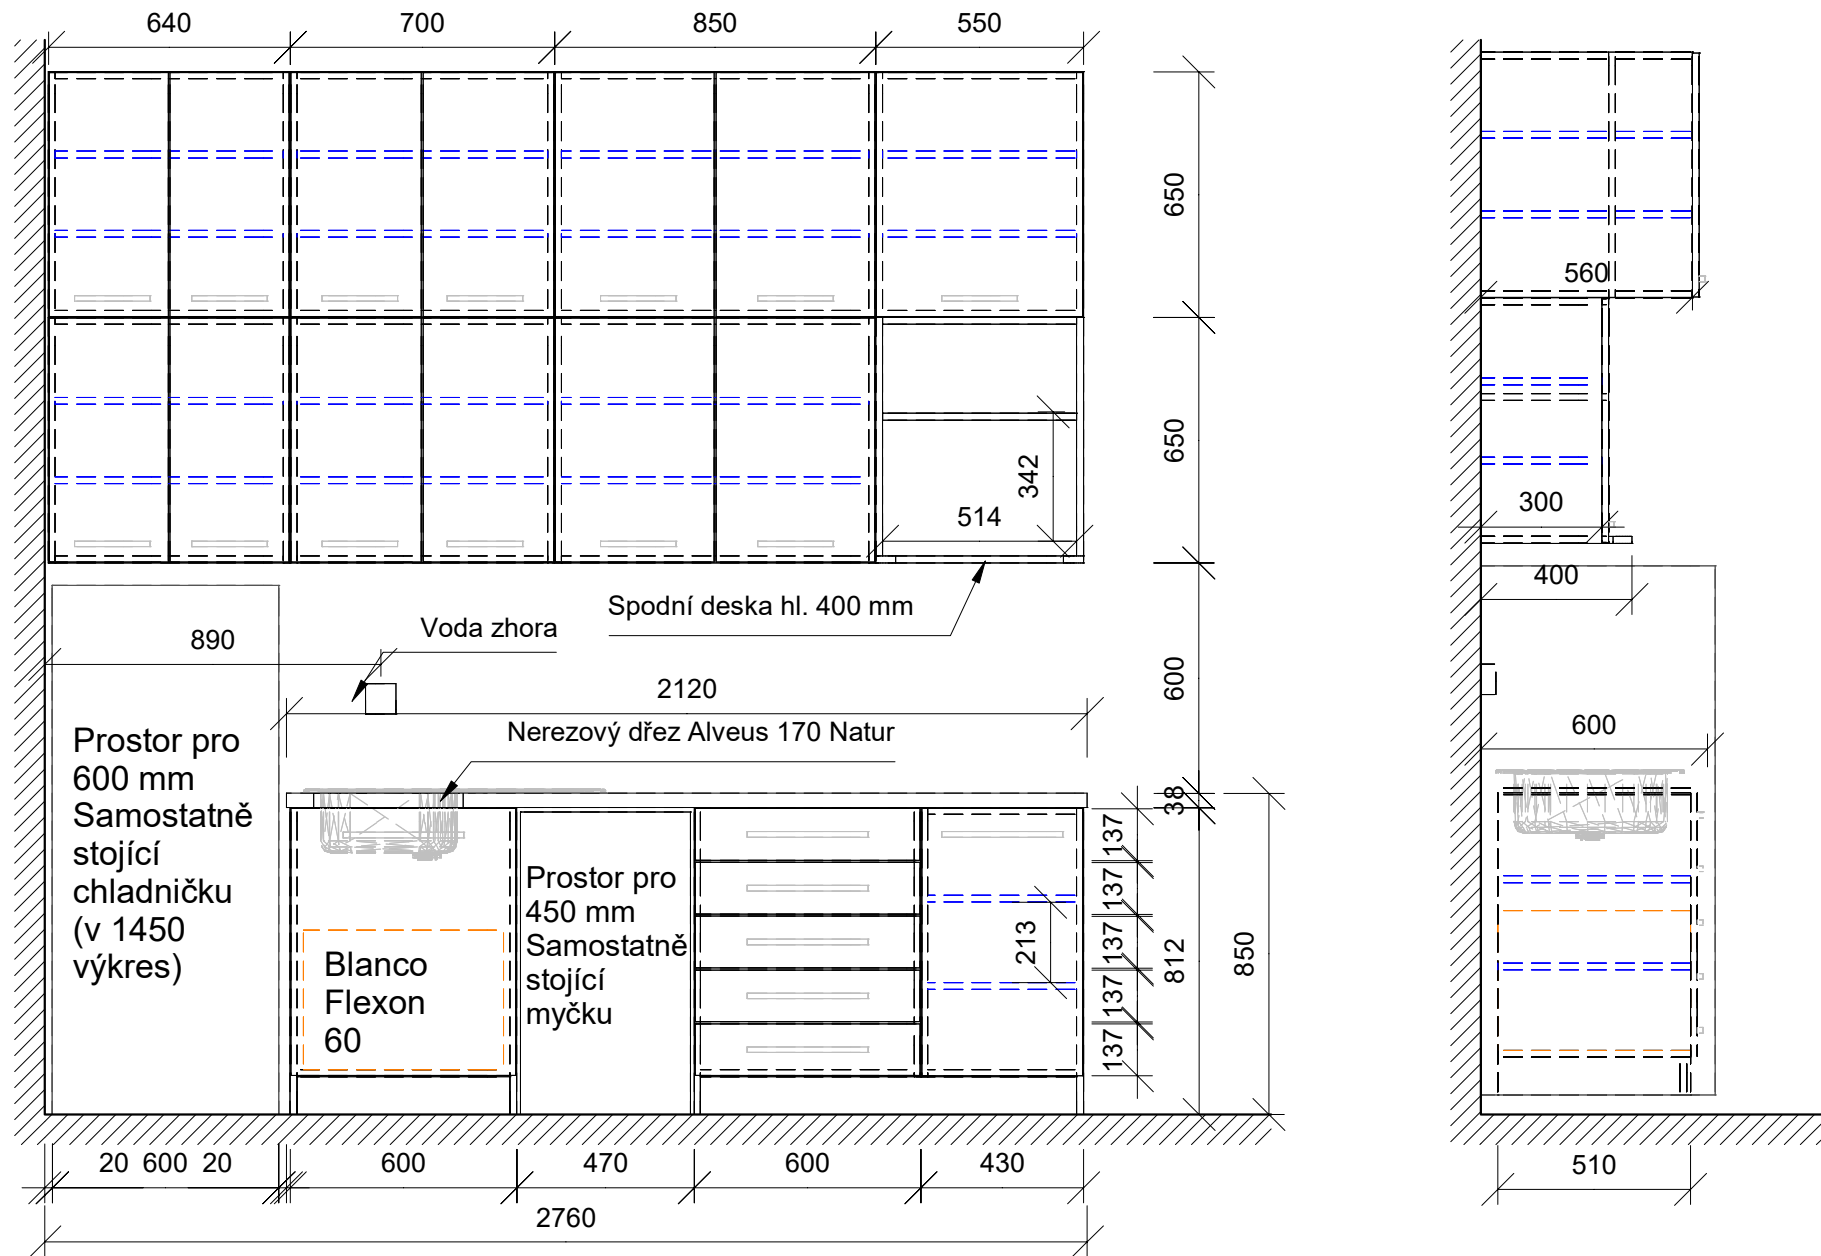

Investor: Nemocnice Třinec Sosna		Adresa: Kaštanová 268, Třinec	
Projekt: Čajová kuchyňka Chirurgie III		Číslo výkresu: 1	Měřítko: 1:20

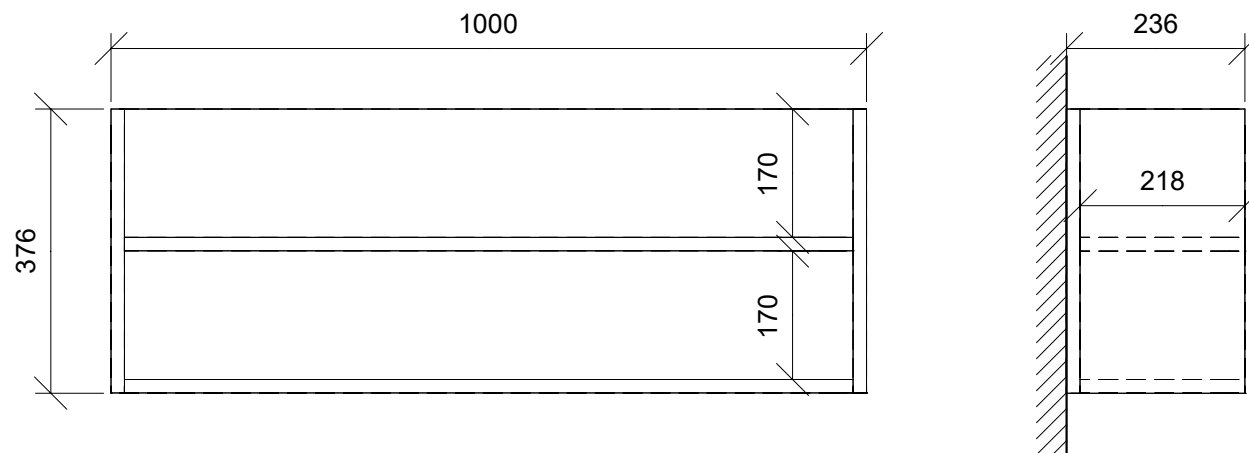

Materiál korpus: KRONOSPAN 0564 Almond
 Úchycení do stěny: Přes pevné záda
 Police: Pevná

Investor: Nemocnice Třinec Sosna	Adresa: Kaštanová 268, Třinec	
Projekt: Police, čajová kuchyňka, Chirurgie III	Číslo výkresu: 2	Měřítko: 1:10

KRONOSPAN 0564 Almon + KRONOSPAN 7113 Chilli red + EGGER F030 Travertin Margalida



Investor: Nemocnice Třinec Sosna		Adresa: Kaštanová 268, Třinec	
Projekt:	Čajová kuchyňka, Chirurgie III	Číslo výkresu:	Měřítko:
		3	1:10

Materiál:

Materiál korpus: Bílá tl.18 mm
Materiál pracovní deska: F030 Travertin Margalida tl. 38 mm
Materiál dvířka: KRONOSPAND 0564 Almond tl.18 mm / KRONOSPAN 7113 Chilli red tl.18 mm
Zádová deska: Ne
Těsnicí lišta: Ano - dekor k pracovní desce

Kování:

Nožky: 100 mm Plastové rektifikační
Výsuvy: Strongbox 500 mm bílé
Sorter: Blanco Flexon 450 / 2 (314 119)
Police: Stavitelné
Dřez Nerezový: Franke SRX 611-86 860x500 Nerez
Baterie: Franke FS 3228 Lina Chrom
Úchytky spodní skříňky: Nora 320 mm hliník
Úchytka horní skříňky: Nora 196 mm hliník
Závěsy: Blum s tlumení

Investor:	Nemocnice Třinec Sosna		Adresa:	Kaštanová 268, Třinec	
Projekt:	Materiálová spec., čaj. kuchyňka		Číslo výkresu:	4	Měřítko: 1:10