




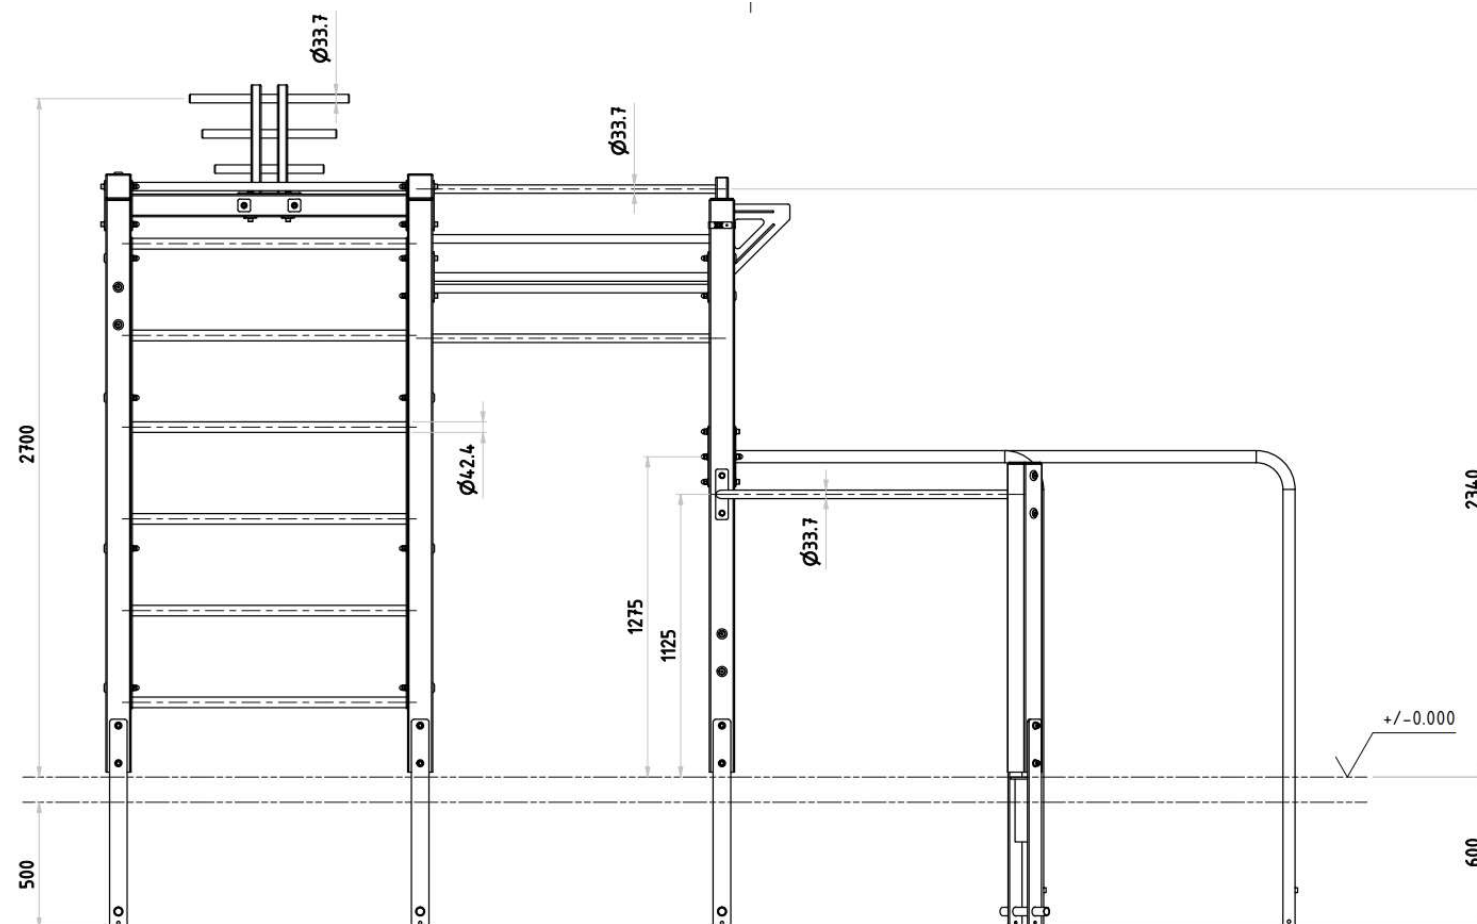

LEGENDA	
1	BRADLO DLOUHÉ
2	BRADLO KRÁTKÉ
3	HRAZDA ŠIKMÁ
4	HRAZDA MIN 1100
5	MULTIFUNKCE
6	HRAZDA PODVĚŠENÁ
7	HRAZDA VELKÁ - ŠIKMÁ
8	HRAZDA DVOJITÁ
9	ŽEBŘINA VODOROVNÁ
10	ŽEBŘINA SVISLÁ

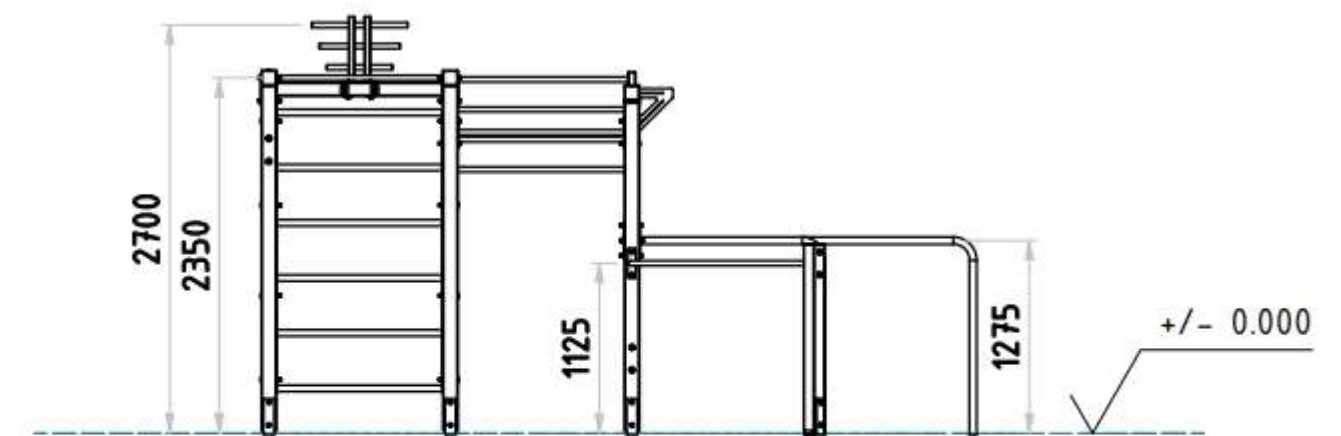

7610

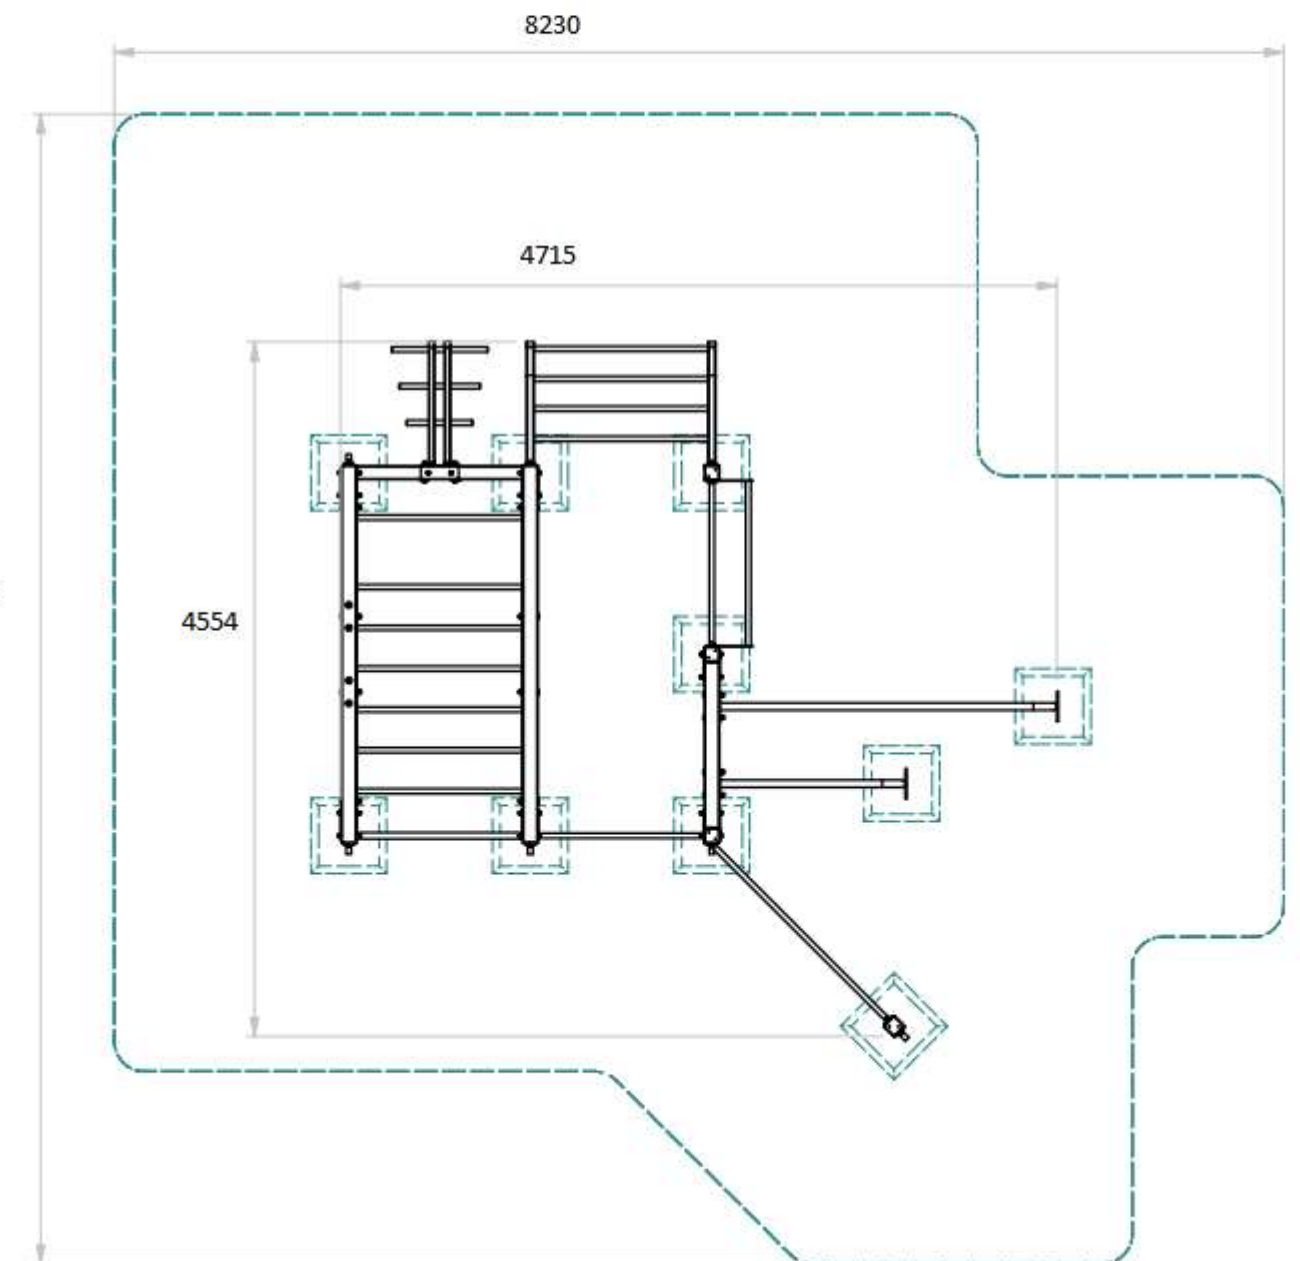

Vysvětlení zadávací dokumentace uchazeči o veřejnou zakázku

Registrační číslo projektu: CZ.06.02.02/00/22_063/0003977

Název projektu: Revitalizace zelené infrastruktury Nemocnice Havířov, p. o.