




ČELNÍ
POHLED

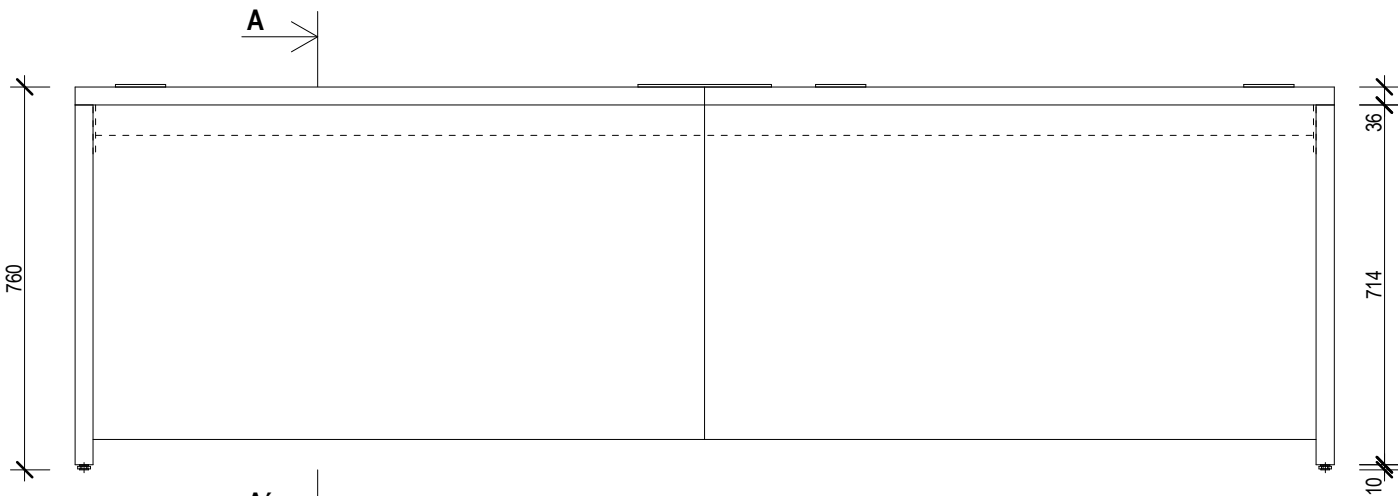


HORNÍ
POHLED

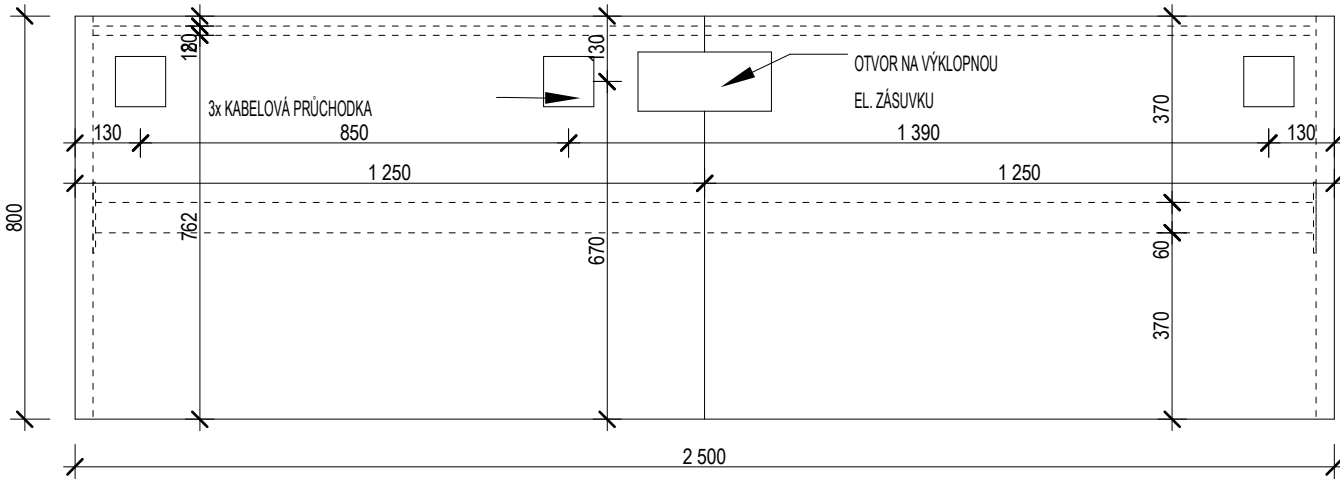


BOČNÍ
POHLED

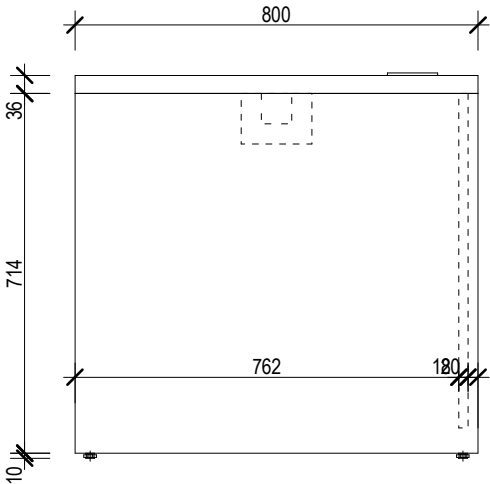


ŘEZ A-A'

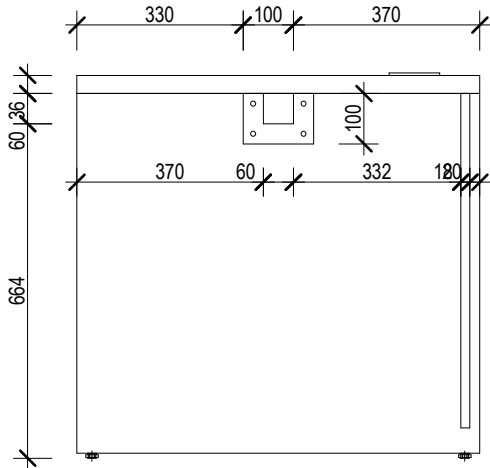

ZADNÍ
POHLED

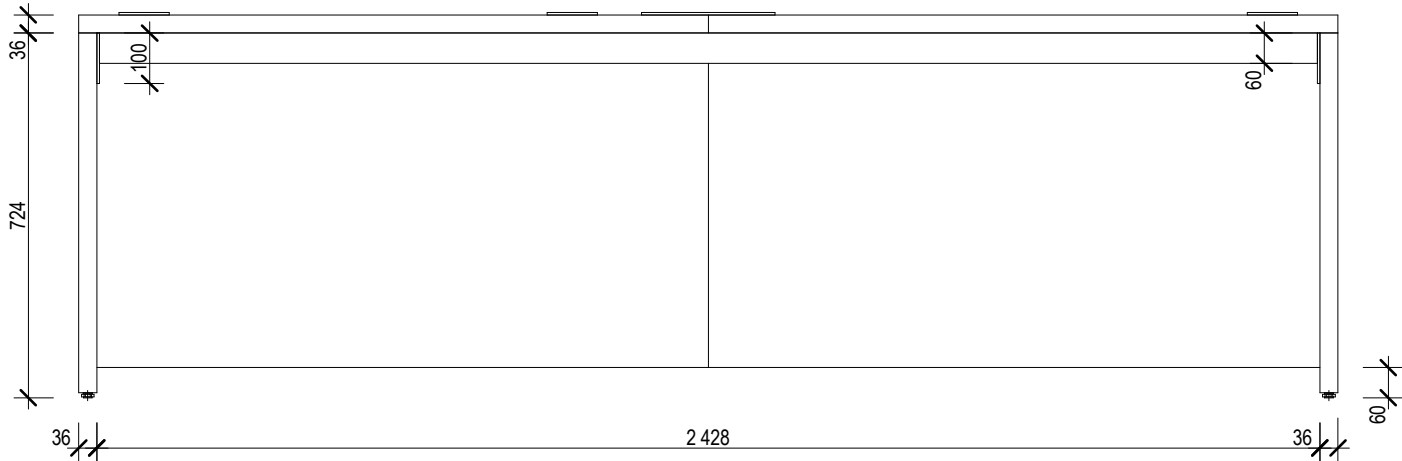

UPOZORNĚNÍ/DOPORUČENÍ
VEŠKERÉ ROZMĚRY JE POTŘEBA OVĚŘIT PŘED ZAPOČETÍM ÚPRAV.
NEBYLO PROVEDENO PŘEMĚŘENÍ STÁVAJÍCÍHO STAVU. O PŘÍPADNÝCH
ODCHYLKÁCH INFORMOVAT ARCHITEKTA : ING.ARCH MICHAELA MALYSU :
+420 608 818140


ARCHITEKTI s.r.o.
PROSTŘEDNÍ BLUDOVICE 777
HORNÍ BLUDOVICE, 739 37
MOBIL : +420 608 818140
EMAIL : MALYSA.MICHAEL@GMAIL.COM

INVESTOR:
ZDRAVOTNICKÁ ZÁCHRANNÁ SLUŽBA MSK, PŘÍSPĚVKOVÁ ORGANIZACE
VÝŠKOVICKÁ 2995/40, OSTRAVA ZÁBŘEH
700 30
AKCE :
VZDĚLÁVACÍ A VÝCVIKOVÉ STŘEDISKO
OSTRAVA ZÁBŘEH
VÝKRES :

ST3 - PRACOVNÍ STŮL	
STUPEN DOKUMENTACE :	
PROJEKT INTERIÉRU	
MĚŘÍTKO :	POČET KUSŮ : 1
DATUM :	ČÍSLO VÝKRESU : ST 3
03_2025	

PROVEDENÍ, DOKONČENÍ
HORNÍ DESKA: DTDL H3146, 36 MM
HRANA: ABS DLE DEKORU DÍLCE, 42/2
NOHY: DTDL H3146, 36 MM
HRANA: ABS DLE DEKORU DÍLCE, 42/2
LUB: DTDL U705, 18 MM
HRANA: HRANA: ABS DLE DEKORU DÍLCE, 22/2
KOVOVÁ VÝZTUHA, RAL 9005
KLUZÁK S REKTIFIKAČNÍM ŠROUBEM
1X VÝKLOPNÁ ZÁSUVKOVÁ JEDNOTKA, ČERNÁ MAT
3X ALU KABELOVÁ PRŮCHODKA 100X100 MM, ČERNÁ