

PŮDORYS 1.NP

LEGENDA MÍSTNOSTÍ 1.NP

ÚČEL MÍSTNOSTI		PLOCHA
1. 01a	PŘÍSTUPOVÁ VNĚŠÍ RAMPA	
1. 01b	VNĚŠÍ SCHOD. 2x3 stupně	
1. 01c	SCHODIŠTĚ – MEZIPODESTA	
1. 01d	SCHODIŠTĚ – PODESTA	
1. 02	ZADVĚŘI	10,03
1. 03	VSTUPNÍ HALA (K KANALU 07)	45,58
1. 04	DISKRETNÍ ZÓNA	5,48
1. 05	PŘÍJEM PACIENTŮ	26,61
1. 06	PROSTOROVÁ REZERVA	57,59
1. 07	ŠP. SKLAD – ODPAD	4,32
VSTUPNÍ RECEPCE		
1. 10	SONO – ČEKÁRNA	39,09
1. 11	SONO – KABINA 1/1	2,70
1. 12	SONO – KABINA 1/2	2,20
1. 13	SONO – VYŠETŘOVNA 1	16,12
1. 14	SONO – POPISOVNA 1	12,09
1. 15	SONO – KABINA 2/1	2,10
1. 16	SONO – KABINA 2/2	7,46
1. 17	SONO – VYŠETŘOVNA 2	21,14
1. 18	SONO – POPISOVNA 2	9,95
1. 19	SKLAD	8,58
1. 20	VYŠETŘOVNA – KABINA	8,58
PACIENTI - VYŠETŘOVNY		
1. 22	DENNÍ MÍSTNOST PERSON.	22,62
1. 23	WC PACIENT M+ BEZBARĚRĚ	2,90
1. 24	WC PACIENT Ž+ BEZBARĚRĚ	2,80
1. 25	SKLAD LÁTVY	2,90
1. 26	PŘEDSÍNĚ WC PERSONAL	2,90
1. 27	PŘEDSÍNĚ WC PERS. – M	1,80
1. 28	KABINA WC PERS. – M	1,40
1. 29	PŘEDSÍNĚ WC PERS. – Ž	2,65
1. 30	KABINA WC PERS. – Ž	1,31
1. 31	PRACOVNA	14,40
ZÁZEMÍ PERSONÁLU		

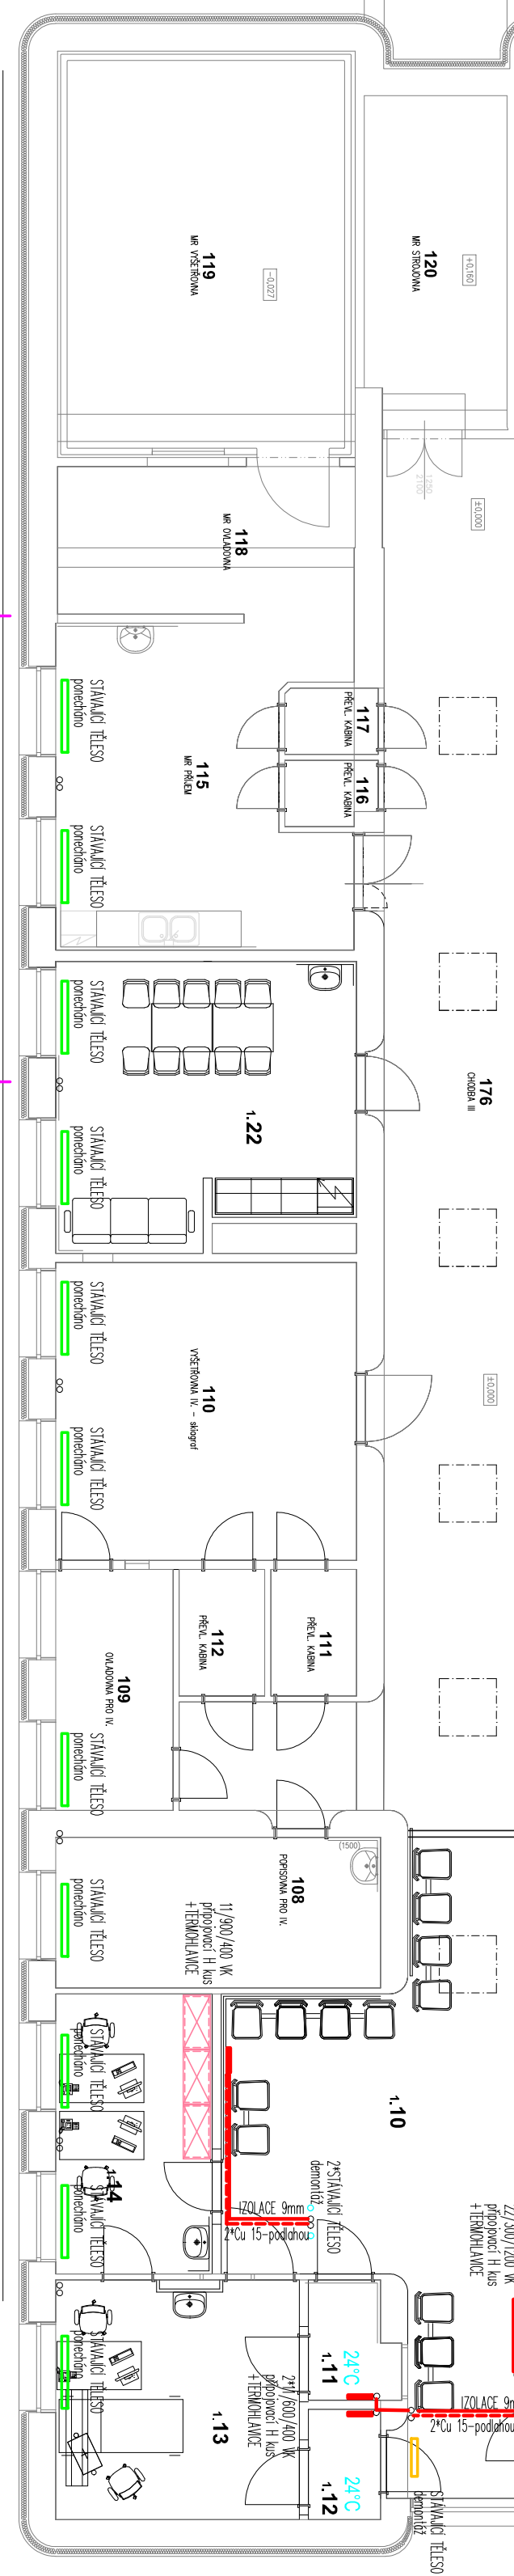
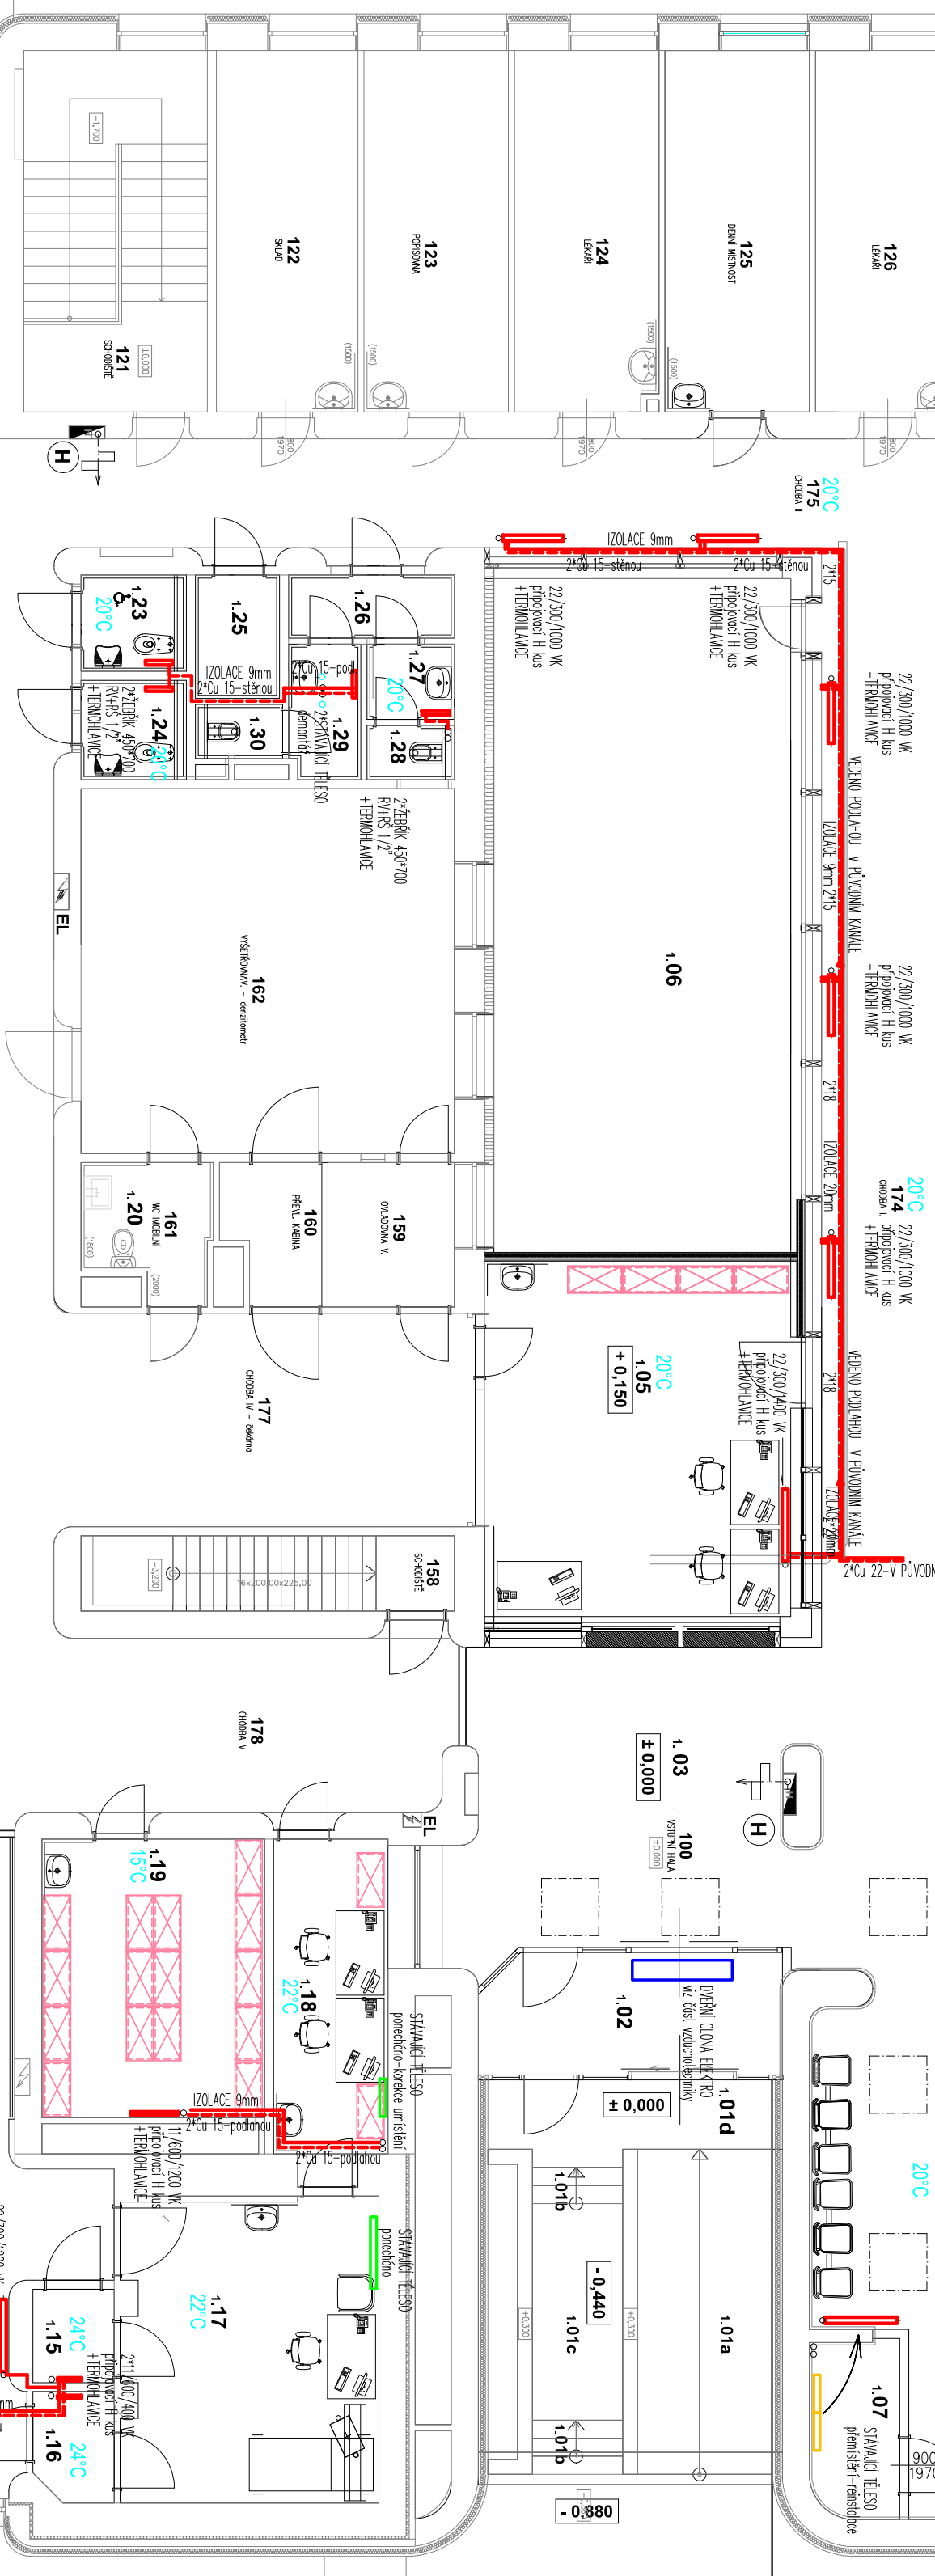
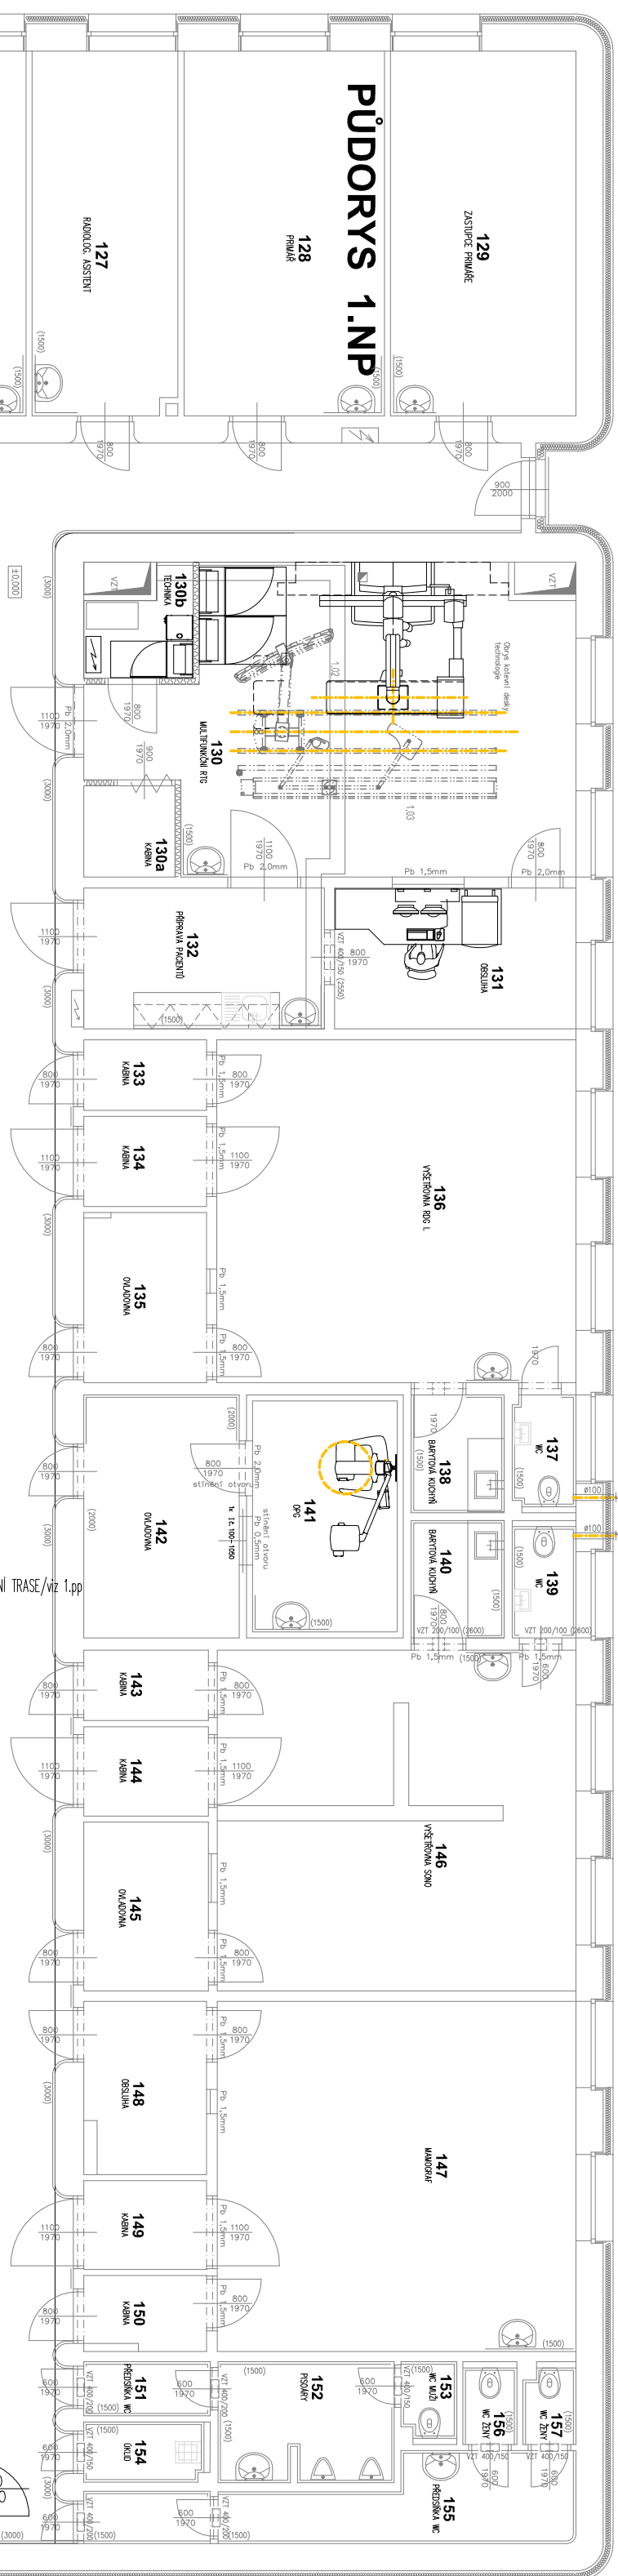
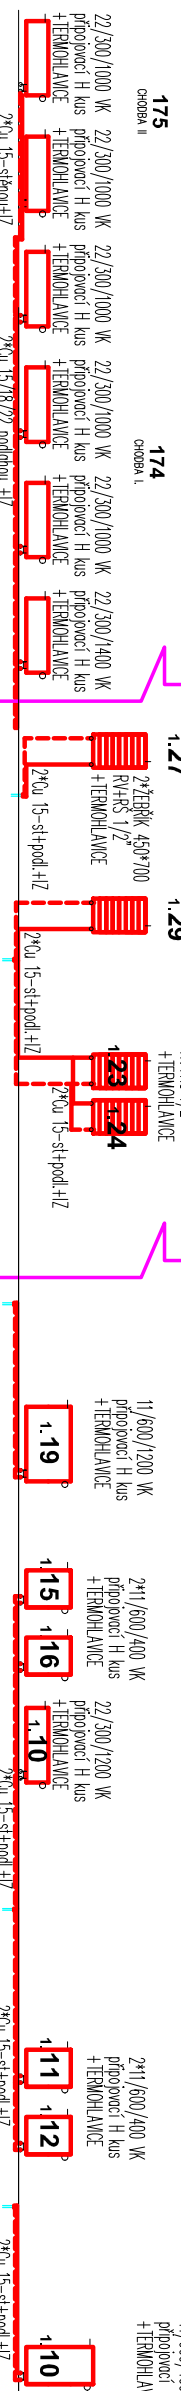










SCHÉMA VYTÁPĚNÍ 1.NP



LEGENDA

- | | |
|---|--|
|  | OTOPNA TĚLESA—OCEL DESKOVÁ, K _v výšky 600mm—dopo] ze /po zdi pripojovací H kus+TERMOHLAVICE |
|  | dopojení těles bude na stávající rozvod vedený pod stropem 1.pp |
|  | OTOPNA TĚLESA—OCEL ŽEBŘIK, dopojení ze zdi R+R+S 1/2+TERMOHLAVICE |
|  | stávající otopná článková tělesa,ponecháváno (nový nářez tělesa),včetně přípojek |
|  | stávající otopná článková tělesa,demontováno,včetně přípojek |
|  | stávající rozvod vytápění—ocelové potrubí spoje svařem—ponecháváno |
|  | stávající rozvod vytápění—ocelové potrubí spoje svařem—demontováno |
|  | nový rozvod vytápění—měděné potrubí spoje isováním/vac. pójáním |

ZÁKLADNÍ		ZÁKLADNÍ	
NOVÝ STAV		NOVÝ STAV	
PŮDORYS		PŮDORYS	
VÝTAH		VÝTAH	
1: 100		1: 100	
D 1.4.2/		D 1.4.2/	
V2		V2	