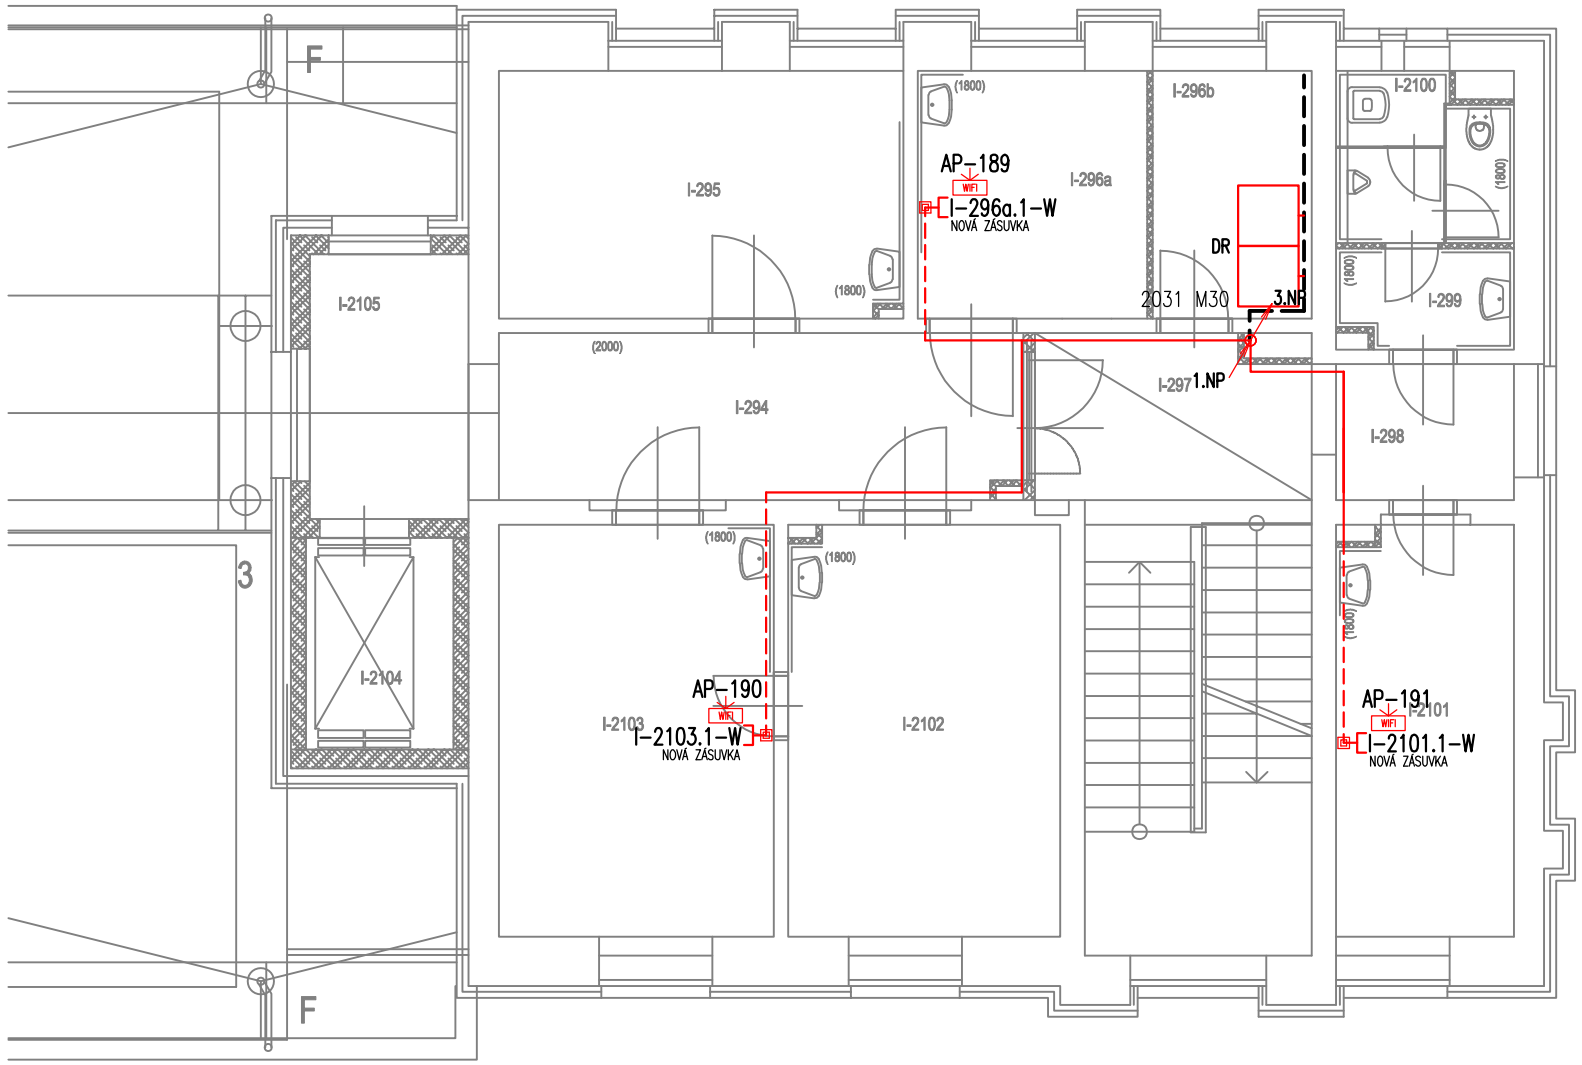

LEGENDA SK:

- SK - DATOVÝ ROZVÁDĚČ
- SK - ZÁSUVKA 2xRJ45 V PARAPETU
- SK - ZÁSUVKA 2xRJ45 POD OMÍTKOU
- SK - ZÁSUVKA 2xRJ45 V KRABICI NA STĚNU
- SK - ZÁSUVKA 1xRJ45
- SK - VÝVOD 1xRJ45
- DT - DOMÁCÍ TELEFON

LEGENDA KT:

- KT - VE ŽLABU MERKUR/MARS ZAVĚŠENA NA STROPĚ
- KT - KABEL. TRASA TRUBKA PVC
- KT - KABEL. TRASA TRUBKA TUHÁ NA POVRCHU
- KT - KABEL. TRASA V PVC LIŠTÁCH LV NA ZDI
- KT - KABEL. TRASA NA PŘÍCHYTKÁCH NAD PODHLEDEM
- KT - KABEL TRASA V PODLAZE
- 1.PP KT - KABEL. TRASA - VÝSTUP
- 1.NP KT - KABEL. TRASA - SESTUP
- KT - KRABICE PŘÍSTROJOVÁ POD OMÍTKU
- KT - KRABICE KO 100
- KT - KRABICE PŘÍSTROJOVÁ NA ZEĎ
- KT - KRABICE PŘÍSTROJOVÁ DO PARAPETU
- KT - KRABICE PŘÍSTROJOVÁ DO SDK
- KT - KRABICE PŘÍSTROJOVÁ NA DIN LIŠTU

LEGENDA UCPÁVKY:

- PÚ – POŽÁRNÍ UCPÁVKA

Tabulka místností

Číslo	Jméno	Plocha	Výška	Podlaha	Skladba	Stěny	Strop	Poznámka
I-294	CHODBA	16,11	3,525	DLAŽBA KAMENNÁ	STÁV.	OMÍTKA JÁDROVÁ+SÁDROVÁ+MALBA	ZAVĚŠ.MINER.KAZET.HL. pro čisté prost.TŘ.ISO7	SOKLÍK v.100
I-295	ORDINACE	17,44	3,77	PVC ANTISTATIC	S2	OMÍTKA JÁDROVÁ+SÁDROVÁ+MALBA; OM.JÁDROVÁ+BĚL.OBKLAD	OMÍTKA SÁDROVÁ+MALBA	SOKLÍK Z KRYTINY S PŘECHODOVÝM FABIONEM
I-296	ORDINACE	17,15	3,77	PVC ANTISTATIC	S2	OMÍTKA JÁDROVÁ+SÁDROVÁ+MALBA; OM.JÁDROVÁ+BĚL.OBKLAD	OMÍTKA SÁDROVÁ+MALBA	SOKLÍK Z KRYTINY S PŘECHODOVÝM FABIONEM
I-297	SCHODIŠTĚ	25,96	3,525	DLAŽBA KAMENNÁ	STÁV.	OMÍTKA SÁDROVÁ+MALBA	ZAVĚŠ.MINER.KAZET.HL. pro č.prost.TŘ.ISO7+ OM.SÁD.+M	SOKLÍK v.100
I-298	CHODBA	4,66	3,525	DLAŽBA KAMENNÁ	STÁV.	OMÍTKA SÁDROVÁ+MALBA	ZAVĚŠ.MINER.KAZET.HL. pro čisté prost.TŘ.ISO7	SOKLÍK v.100
I-299	WC-muži	3,14	3,5	KERAMICKÁ DLAŽBA	S3	OMÍTKA JÁDROVÁ+SÁDROVÁ+MALBA; OM.JÁDROVÁ+BĚL.OBKLAD	SÁDROKARTON+MALBA	-
I-2100	ÚKLID	5,02	3,5	KERAMICKÁ DLAŽBA	S3	OMÍTKA JÁDROVÁ+SÁDROVÁ+MALBA; OM.JÁDROVÁ+BĚL.OBKLAD	SÁDROKARTON+MALBA	-
I-2101	KANCELÁŘ	13,19	3,77	PVC	S1	OMÍTKA JÁDROVÁ+SÁDROVÁ+MALBA; OM.JÁDROVÁ+BĚL.OBKLAD	OMÍTKA SÁDROVÁ+MALBA	SOKLÍK Z KRYTINY S PŘECHODOVÝM FABIONEM
I-2102	ORDINACE	20,24	3,77	PVC ANTISTATIC	S2	OMÍTKA JÁDROVÁ+SÁDROVÁ+MALBA; OM.JÁDROVÁ+BĚL.OBKLAD	OMÍTKA SÁDROVÁ+MALBA	SOKLÍK Z KRYTINY S PŘECHODOVÝM FABIONEM
Součet:	156,32							
I-2103	ORDINACE	20,39	3,77	PVC ANTISTATIC	S2	OMÍTKA JÁDROVÁ+SÁDROVÁ+MALBA; OM.JÁDROVÁ+BĚL.OBKLAD	OMÍTKA SÁDROVÁ+MALBA	SOKLÍK Z KRYTINY S PŘECHODOVÝM FABIONEM
I-2104	VÝTAHOVÁ ŠACHTA	5,46	3,77	-	-	OMÍTKA VÁPENOCEMENTOVÁ+MALBA	-	-
I-2105	CHODBA	7,7	3,77	PVC	S4	OMÍTKA JÁDROVÁ+SÁDROVÁ+MALBA	OMÍTKA JÁDROVÁ+SÁDROVÁ+MALBA	SOKLÍK Z KRYTINY S PŘECHODOVÝM FABIONEM

2.NP

D.1.4 TECHNIKA PROSTŘEDÍ STAVEB - SLABOPROUDÁ ZAŘÍZENÍ

ZHOTOVITEL / KONTAKTNÍ OSOBA	ZODPOVĚDNÝ PROJEKTANT	VYPRACOVAL
Ing. KLHŮFEK Pavel	Ing. KLHŮFEK Pavel	VOLF Marek

INVESTOR
NEMOCNICE VE FRÝDKU-MÍSTKU, PŘISPĚVKOVÁ ORGANIZACE

SLABOPROUDÉ SYSTÉMY
CubeNet, s.r.o.
Zengrova 475/44, 703 00 Ostrava
www.cubenet.cz
projekt-realizace-servis

Strukturované rozvody pro WIFI v areálu nemocnice

FORMÁT	3A4
DATUM	02/2025
STUPEŇ	DSP
Č. ZAKÁZKY	24-NEFM-24.NAB
MĚŘÍTKO	1:100
ČÍS. VÝKR. SADA	-

F. Výkresová dokumentace

PŮDORYS 2.NP - SLB