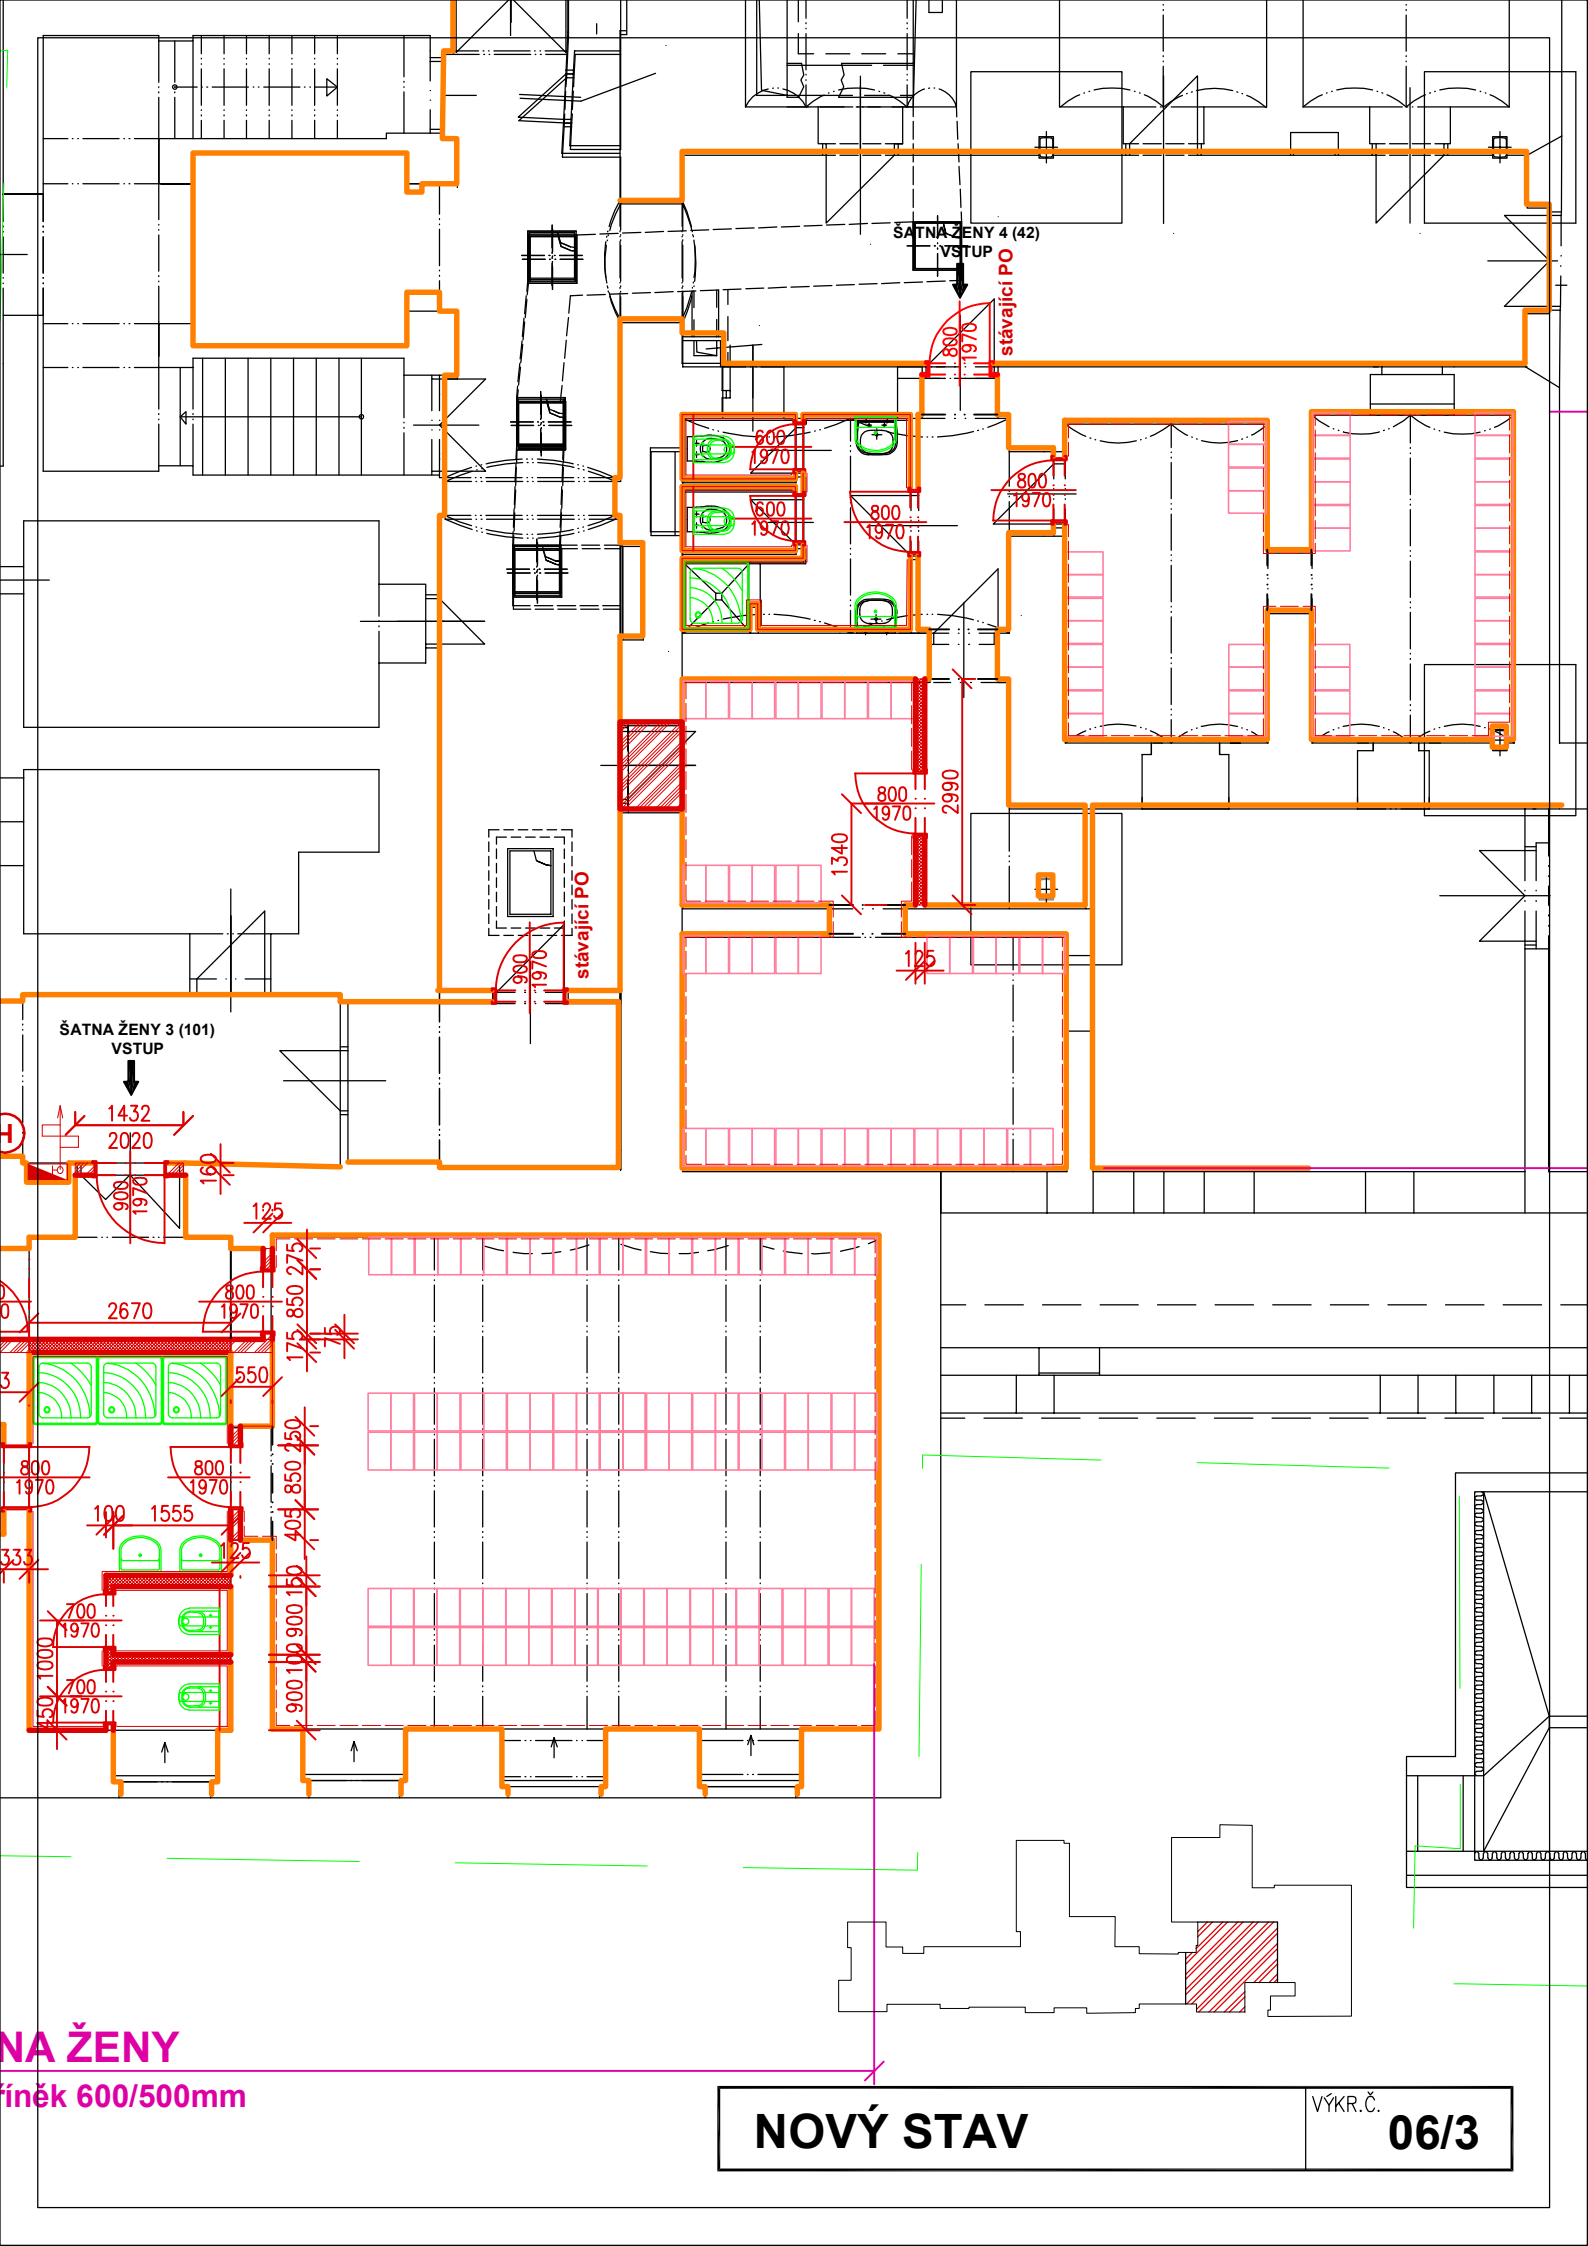

NA ŽENY

říněk 600/500mm

NOVÝ STAV

VÝKR.Č. **06/3**