

## LEGENDA MATERIÁLŮ



STÁVAJÍCÍ STAV





BOURANÉ KONSTRUKCE




BOURANÉ KONSTRUKCE S OCELOVÝM PŘEKLADEM



BOURANÉ ZAŘÍZOVACÍ PŘEDMĚTY

<b>GENERÁLNÍ PROJEKTANT:</b>  <b>ATELIÉR EMMET, s.r.o.</b> Otická 317/32, 746 01 Opava, CZ IČ: 277 89 594 DIČ: CZ 277 89 594		<b>ZODP.PROJEKTANT:</b> ING. BLANKA LIČMANOVÁ ČKAIT: 1102206 blanka.ličmanova@emmet.cz +420/ 608 711 203		<b>VYPRACOVAL:</b> ING. BLANKA LIČMANOVÁ blanka.ličmanova@emmet.cz +420/ 608 711 203										
<b>INVESTOR:</b> SDRUŽENÉ ZDRAVOTNICKÉ ZAŘÍZENÍ KRNOV, p.o., I.P. PAVLOVA 552/9, POD BEZRUCHOVÝM VRCHEM, 794 01 KRNOV IČO: 00844641														
<b>MÍSTO STAVBY:</b> k.ú.: KRNOV, Horní Předměstí parc.č.: 1854, 1867/2, 1867/7														
<b>STAVBA</b> <b>SZZ KRNOV, p.o. ■ BUDOVA A</b> <b>NÁPRAVA POVODŇOVÝCH ŠKOD</b> <b>STAVEBNÍ ÚPRAVY 1.PP</b>		<b>VÝTISK:</b> <table><tr><td>1</td><td>2</td><td>3</td></tr><tr><td>4</td><td>5</td><td>6</td></tr><tr><td>7</td><td>8</td><td>9</td></tr></table>		1	2	3	4	5	6	7	8	9	<b>STUPEŇ PROJEKTU:</b> <b>NÁVRH ROZSAHU</b> <b>STAVEBNÍCH PRACÍ</b> <b>ZAK. ČÍSLO : EM. 2024-242</b> <b>DATUM: březen 2025</b>	
1	2	3												
4	5	6												
7	8	9												
<b>D1.1/ ARCHITEKTONICKO STAVEBNÍ ŘEŠENÍ</b>														
<b>OBJEKT</b> <b>SO 01 1.PP BUDOVA A</b>				<b>Č.VÝKRESU:</b> <b>05</b>										
<b>NÁZEV VÝKRESU</b> <b>BOURACÍ PRÁCE</b>				<b>MĚŘÍTKO :</b> <b>1: 100</b>										

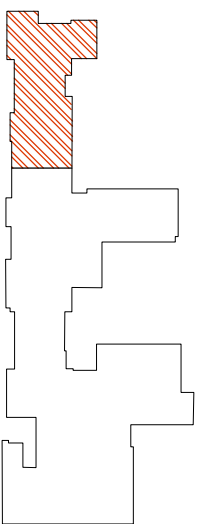


VÝKR.Č.	
---------	--

05/1





05/3

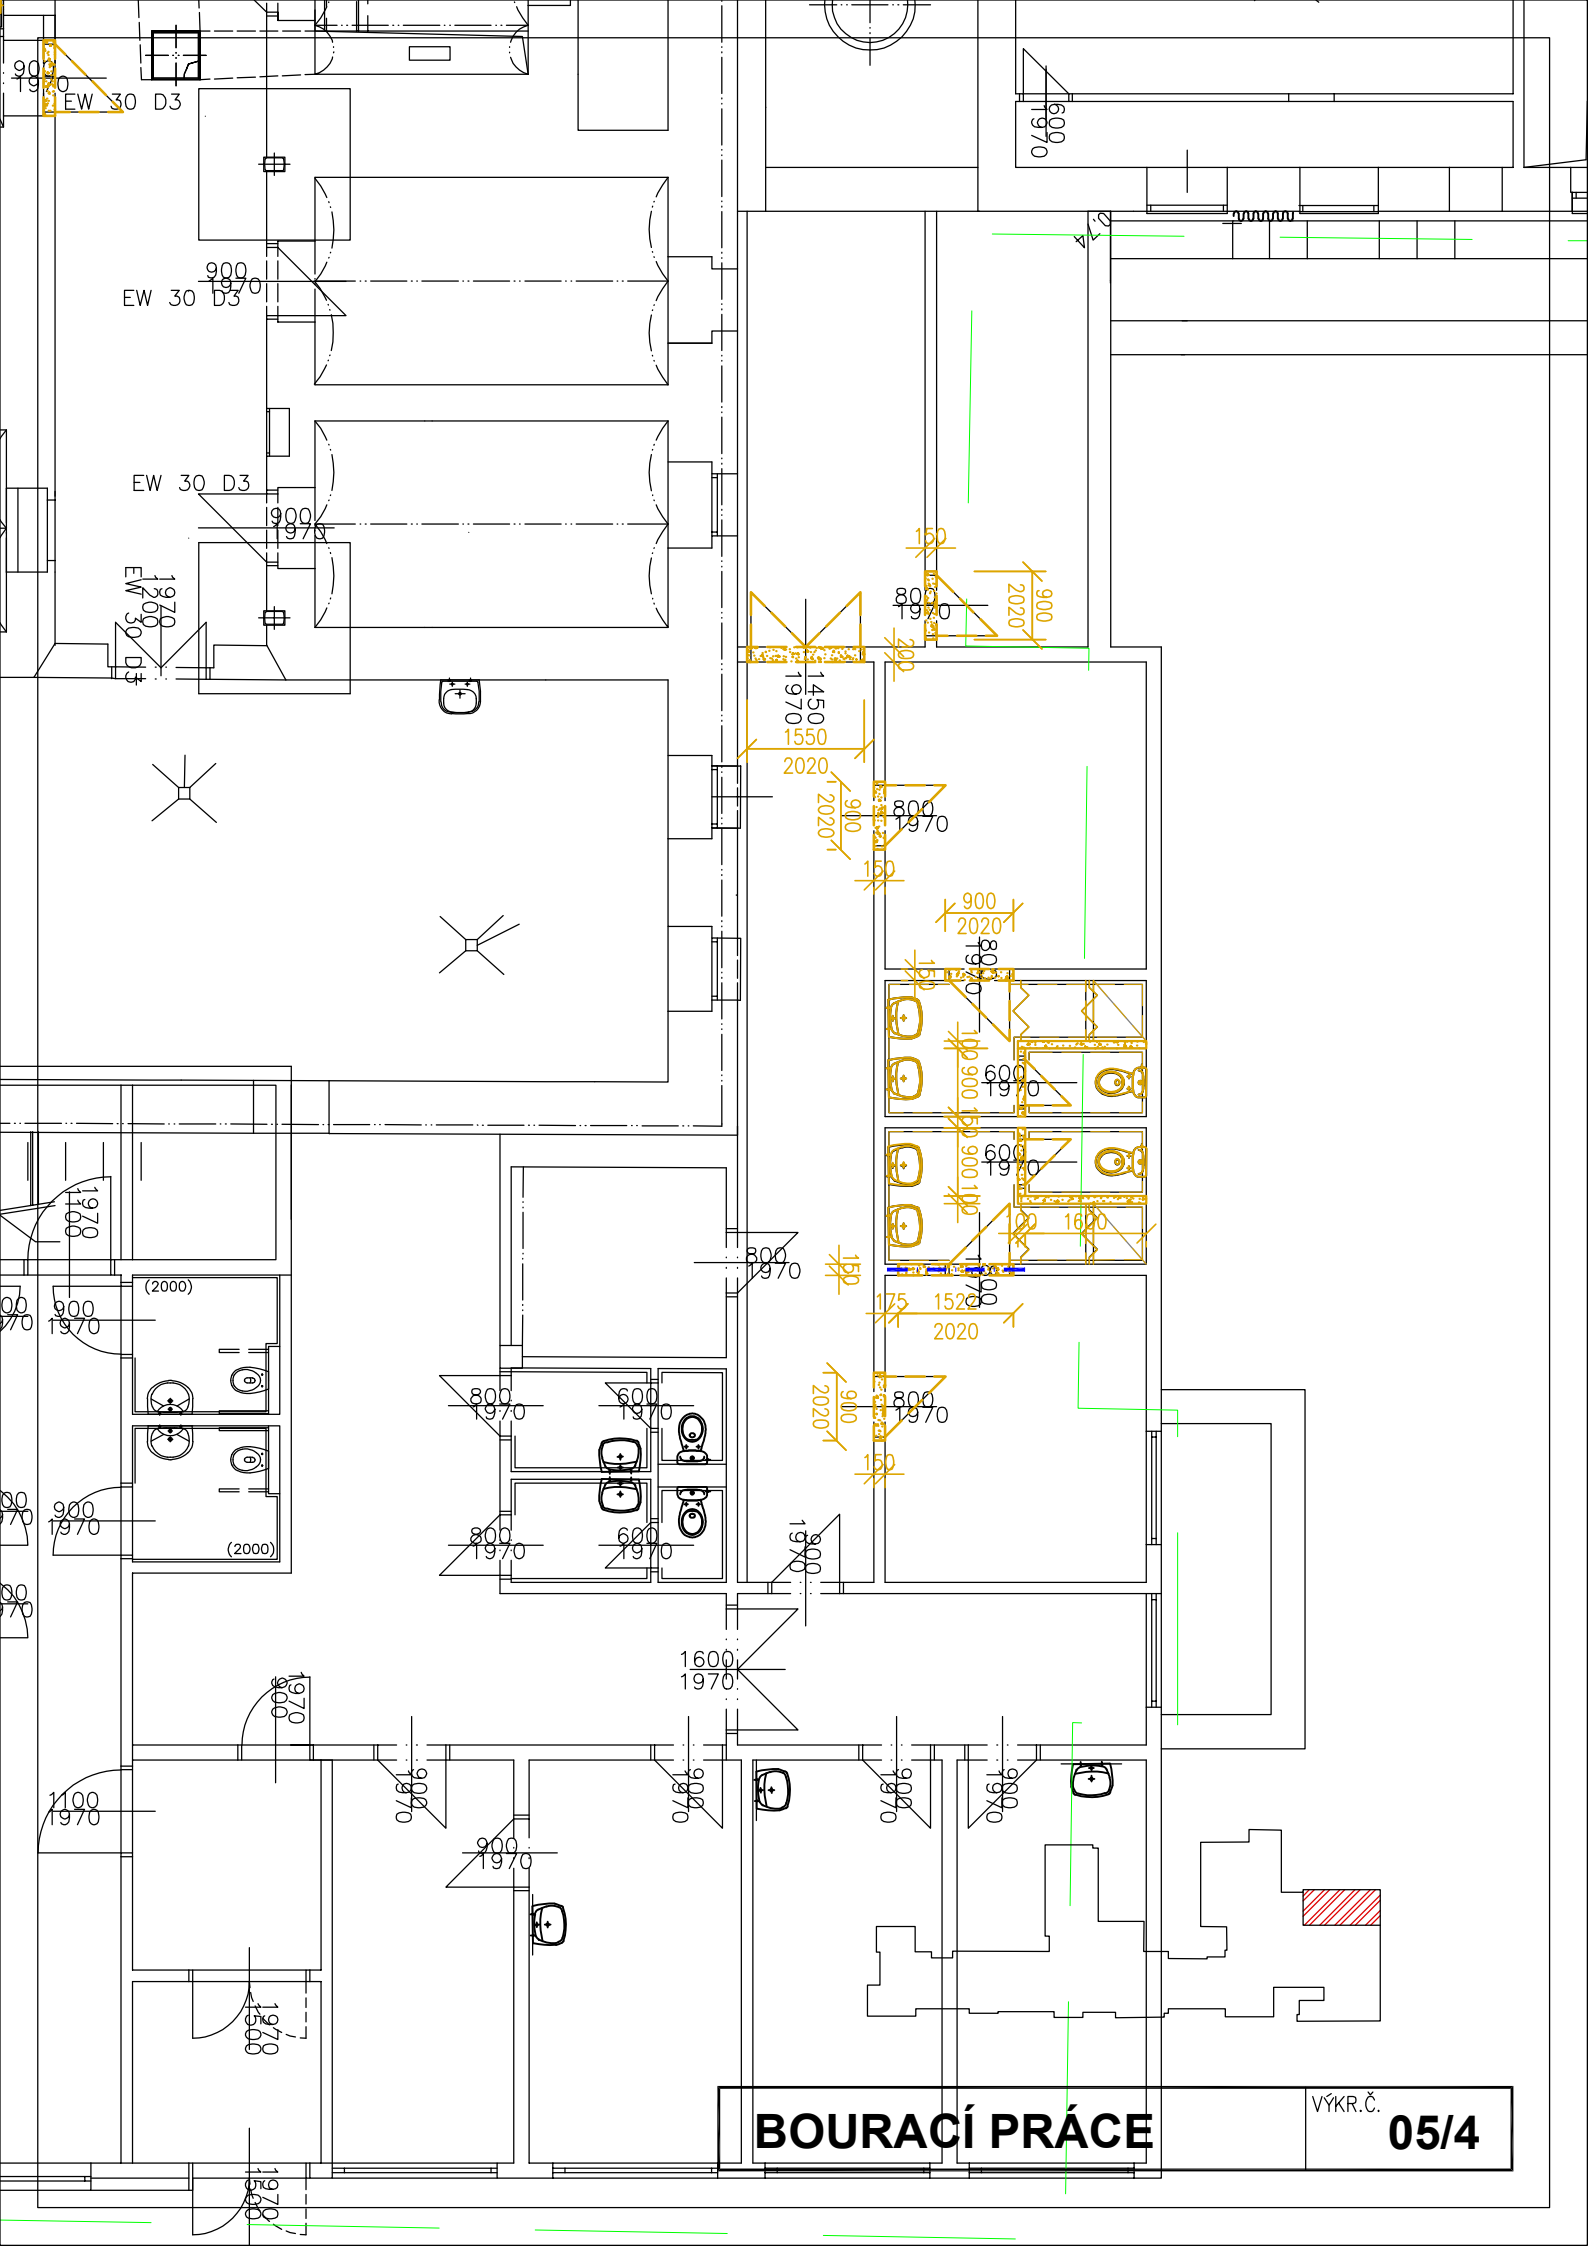

**BOURACÍ PRÁCE**

VÝKR.Č.

**05/4**

