


POHLED

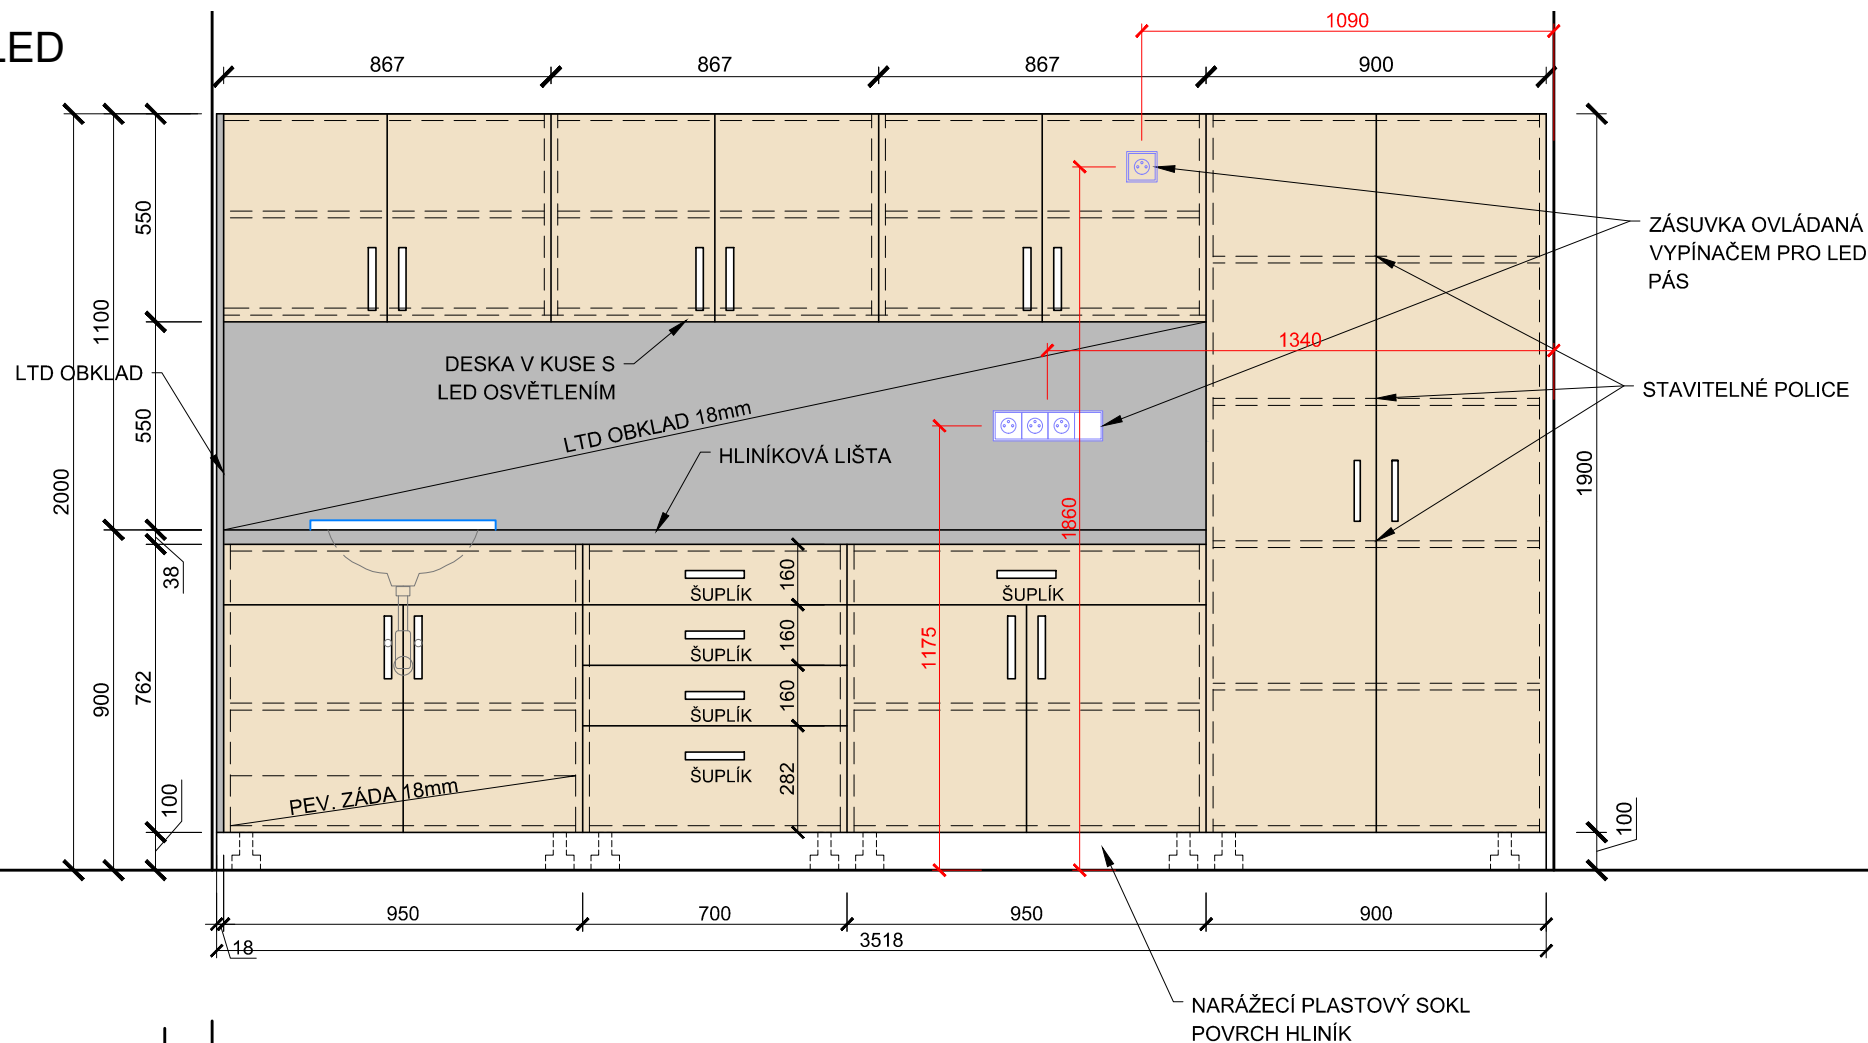

POPIS KONSTRUKCE:

LAMINO: JAVOR ŠAMPAŇSKÝ

OBKLAD: LAMINO 18mm- HLINÍK KARTÁČOVANÝ

PRACOVNÍ DESKA: POSTFORMING HLINÍK JEMNĚ
KARTÁČOVANÝ 38mm

KORPUS: LAMINO 18mm , DVÍŘKA: LAMINO 18mm

HRANY: ABS TL.2mm, Š. DLE LAMINA

TECHNOLOGIE: LASER, HOT-AIR, NIR, NEBO PLASMA

ZÁDA: BÍLÝ SOLOLAK

VNITŘNÍ LTD POLICE: POLOHOVATELNÉ NA KOLÍKY

ÚCHYTKY: KOVOVÉ, SATINCHROM, dl. 166mm

PANTY: S INTEGROVANÝM TLUMENÍM

NOHY: PLASTOVÉ STAVITELNÉ

SOKL: PLASTOVÝ NARÁŽECÍ. POVRCH HLINÍK

LED PÁS DL 2600mm

VYBAVENÍ, KTERÉ JE SOUČÁSTÍ POLOŽKY:

KERAMICKÉ ZÁPUSTNÉ UMÝVADLO (cca 490/400mm)

NAPOJENÍ ODPADU


OBKLAD ZA LINKOU + BOČNÍ LTD OBKLAD

VYBAVENÍ, KTERÉ NENÍ SOUČÁSTÍ POLOŽKY:

EL. ZÁSUVKY, VYPÍNAČ (DODÁVKA STAVBY)

NÁSTĚNNÁ VODOVODNÍ BATERIE (DODÁVKA STAVBY)

PŮDORYS

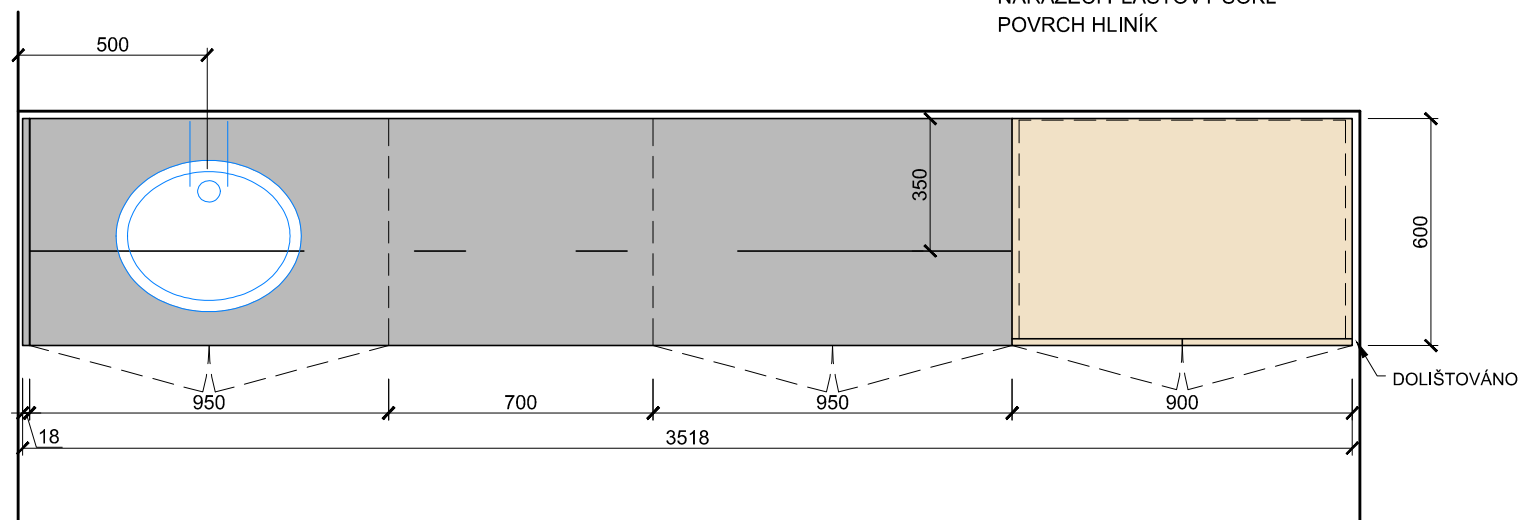

ZÁPUSTNÉ UMÝVADLO



ÚCHYTKA



U vestavěného a na stavbu navazujícího nábytku je nutné před jeho výrobou zaměřit skutečné rozměry stavebních konstrukcí !!

NEMOCNICE VE FRÝDKU MÍSTKU - STAVEBNÍ ÚPRAVY EXPEKTACE

objednatel:	generální projektant:	stupeň:	
Nemocnice ve Frýdku Místku, p.o.	Ing. arch. PETRA ŠVANČAROVÁ	INTERIER	
Elišky Krásnohorské 321	vypracoval:	datum:	
738 18 Frýdek Místek	Ing.arch. PETRA ŠVANČAROVÁ	05 / 2024	
zhotovitel:	REKONSTRUKCE EXPEKTACE	měřítka:	formát:
Ing.arch. Petra Švančarová		1 :20	A3
Hlavní třída 1196	výkres:	číslo výkresu:	
708 00 Ostrava - Poruba	KUCHYŇSKÁ LINKA	E 02	
e-mail: kancelar@svancar.cz			