


POHLED

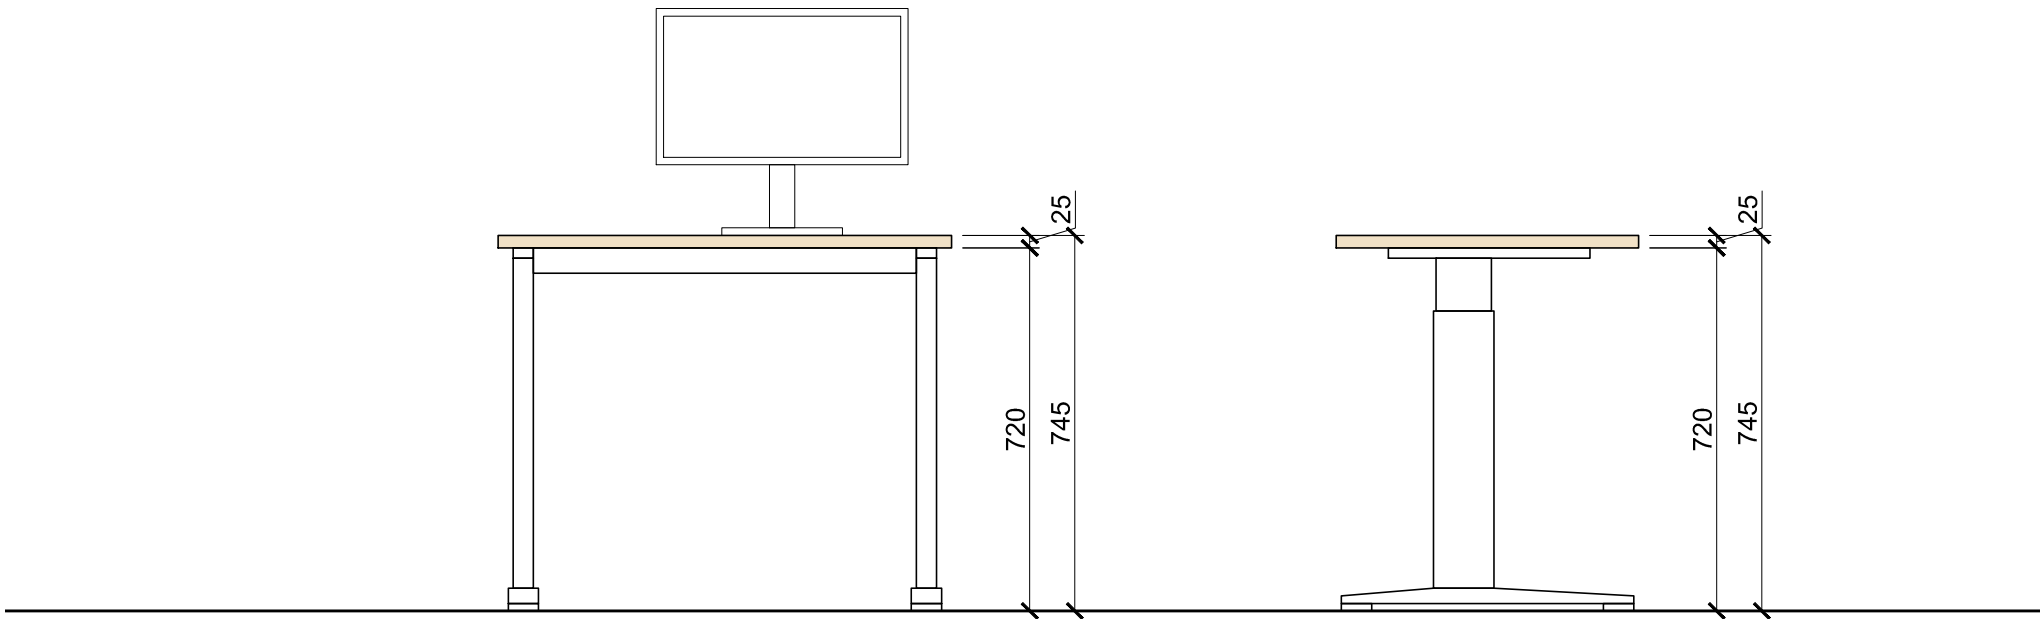


POPIS KONSTRUKCE:

HPL LAMINÁT: JAVOR ŠAMPAŇSKÝ
TLOUŠŤKA DESKY: 25mm
HRANY: ABS TL.2mm, Š. DLE LAMINA
TECHNOLOGIE: LASER, HOT-AIR, NIR, NEBO PLASMA
PRŮCHODKA: PLASTOVÁ DLE NÁKRESU, RAL 9006
- UMÍSTĚNÍ DLE MONITORU
PODNOŽ NASTAVITELNÁ: RAL 9006, š.580 x v.650-850mm
PEVNÝ KANÁL (KABELÁŽ)


POLOŽKA E06 JE ZAKRESLENA SAMOSTATNĚ

STAVITELNÁ PODNOŽ

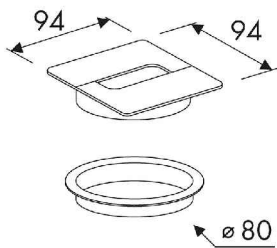

PLASTOVÁ PRŮCHODKA 2ks

U vestavěného a na stavbu navazujícího nábytku je nutné před jeho výrobou zaměřit skutečné rozměry stavebních konstrukcí !!

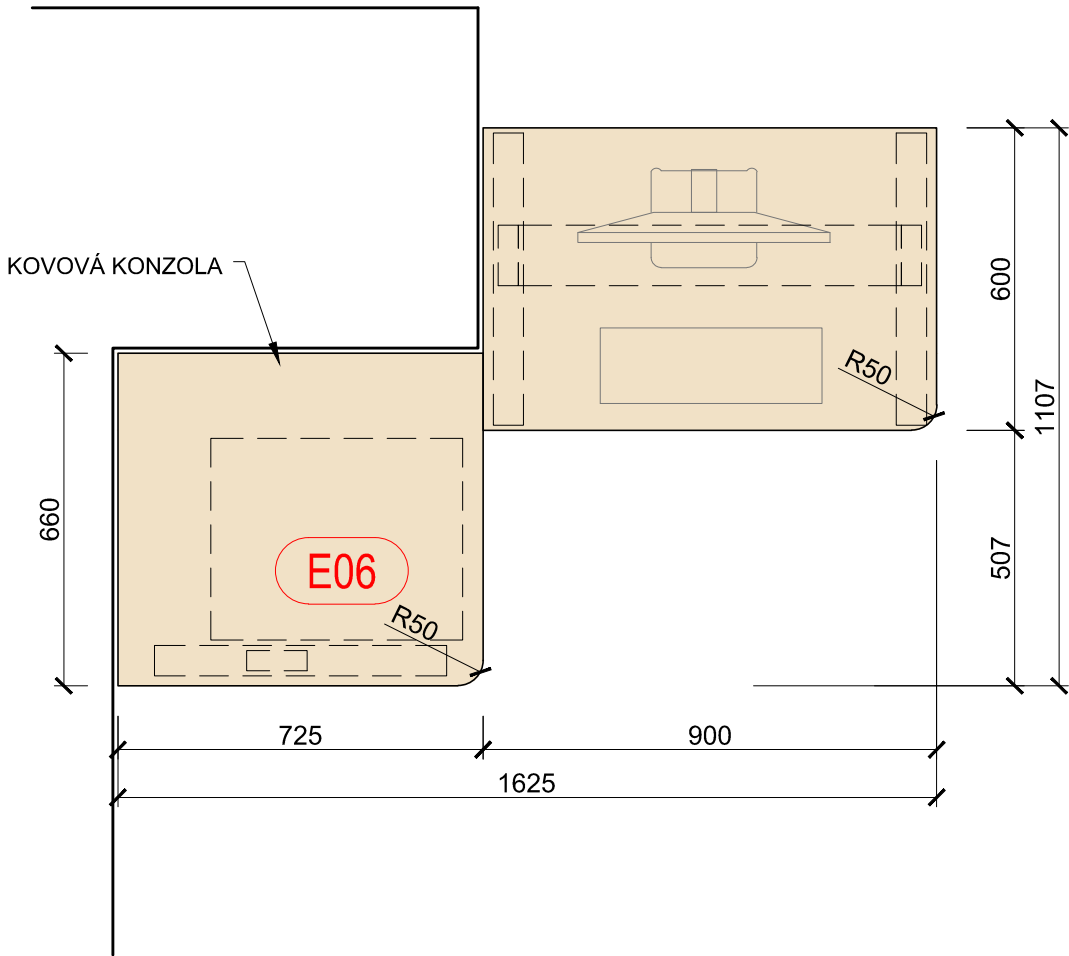

NEMOCNICE VE FRÝDKU MÍSTKU - STAVEBNÍ ÚPRAVY EXPEKTACE

objednatel:	generální projektant:	stupeň:	
Nemocnice ve Frýdku Místku, p.o. Elišky Krásnohorské 321 738 18 Frýdek Místek	Ing. arch. PETRA ŠVANČAROVÁ	INTERIER	
	vypracoval:	datum:	
	Ing.arch. PETRA ŠVANČAROVÁ	05 / 2024	
zhotovitel:	REKONSTRUKCE EXPEKTACE	měřítko:	formát:
Ing.arch. Petra Švančarová Hlavní třída 1196 708 00 Ostrava - Poruba e-mail: kancelar@svancar.cz		1 : 15	A3
	výkres:	číslo výkresu:	
	PRACOVNÍ STŮL	E 10	