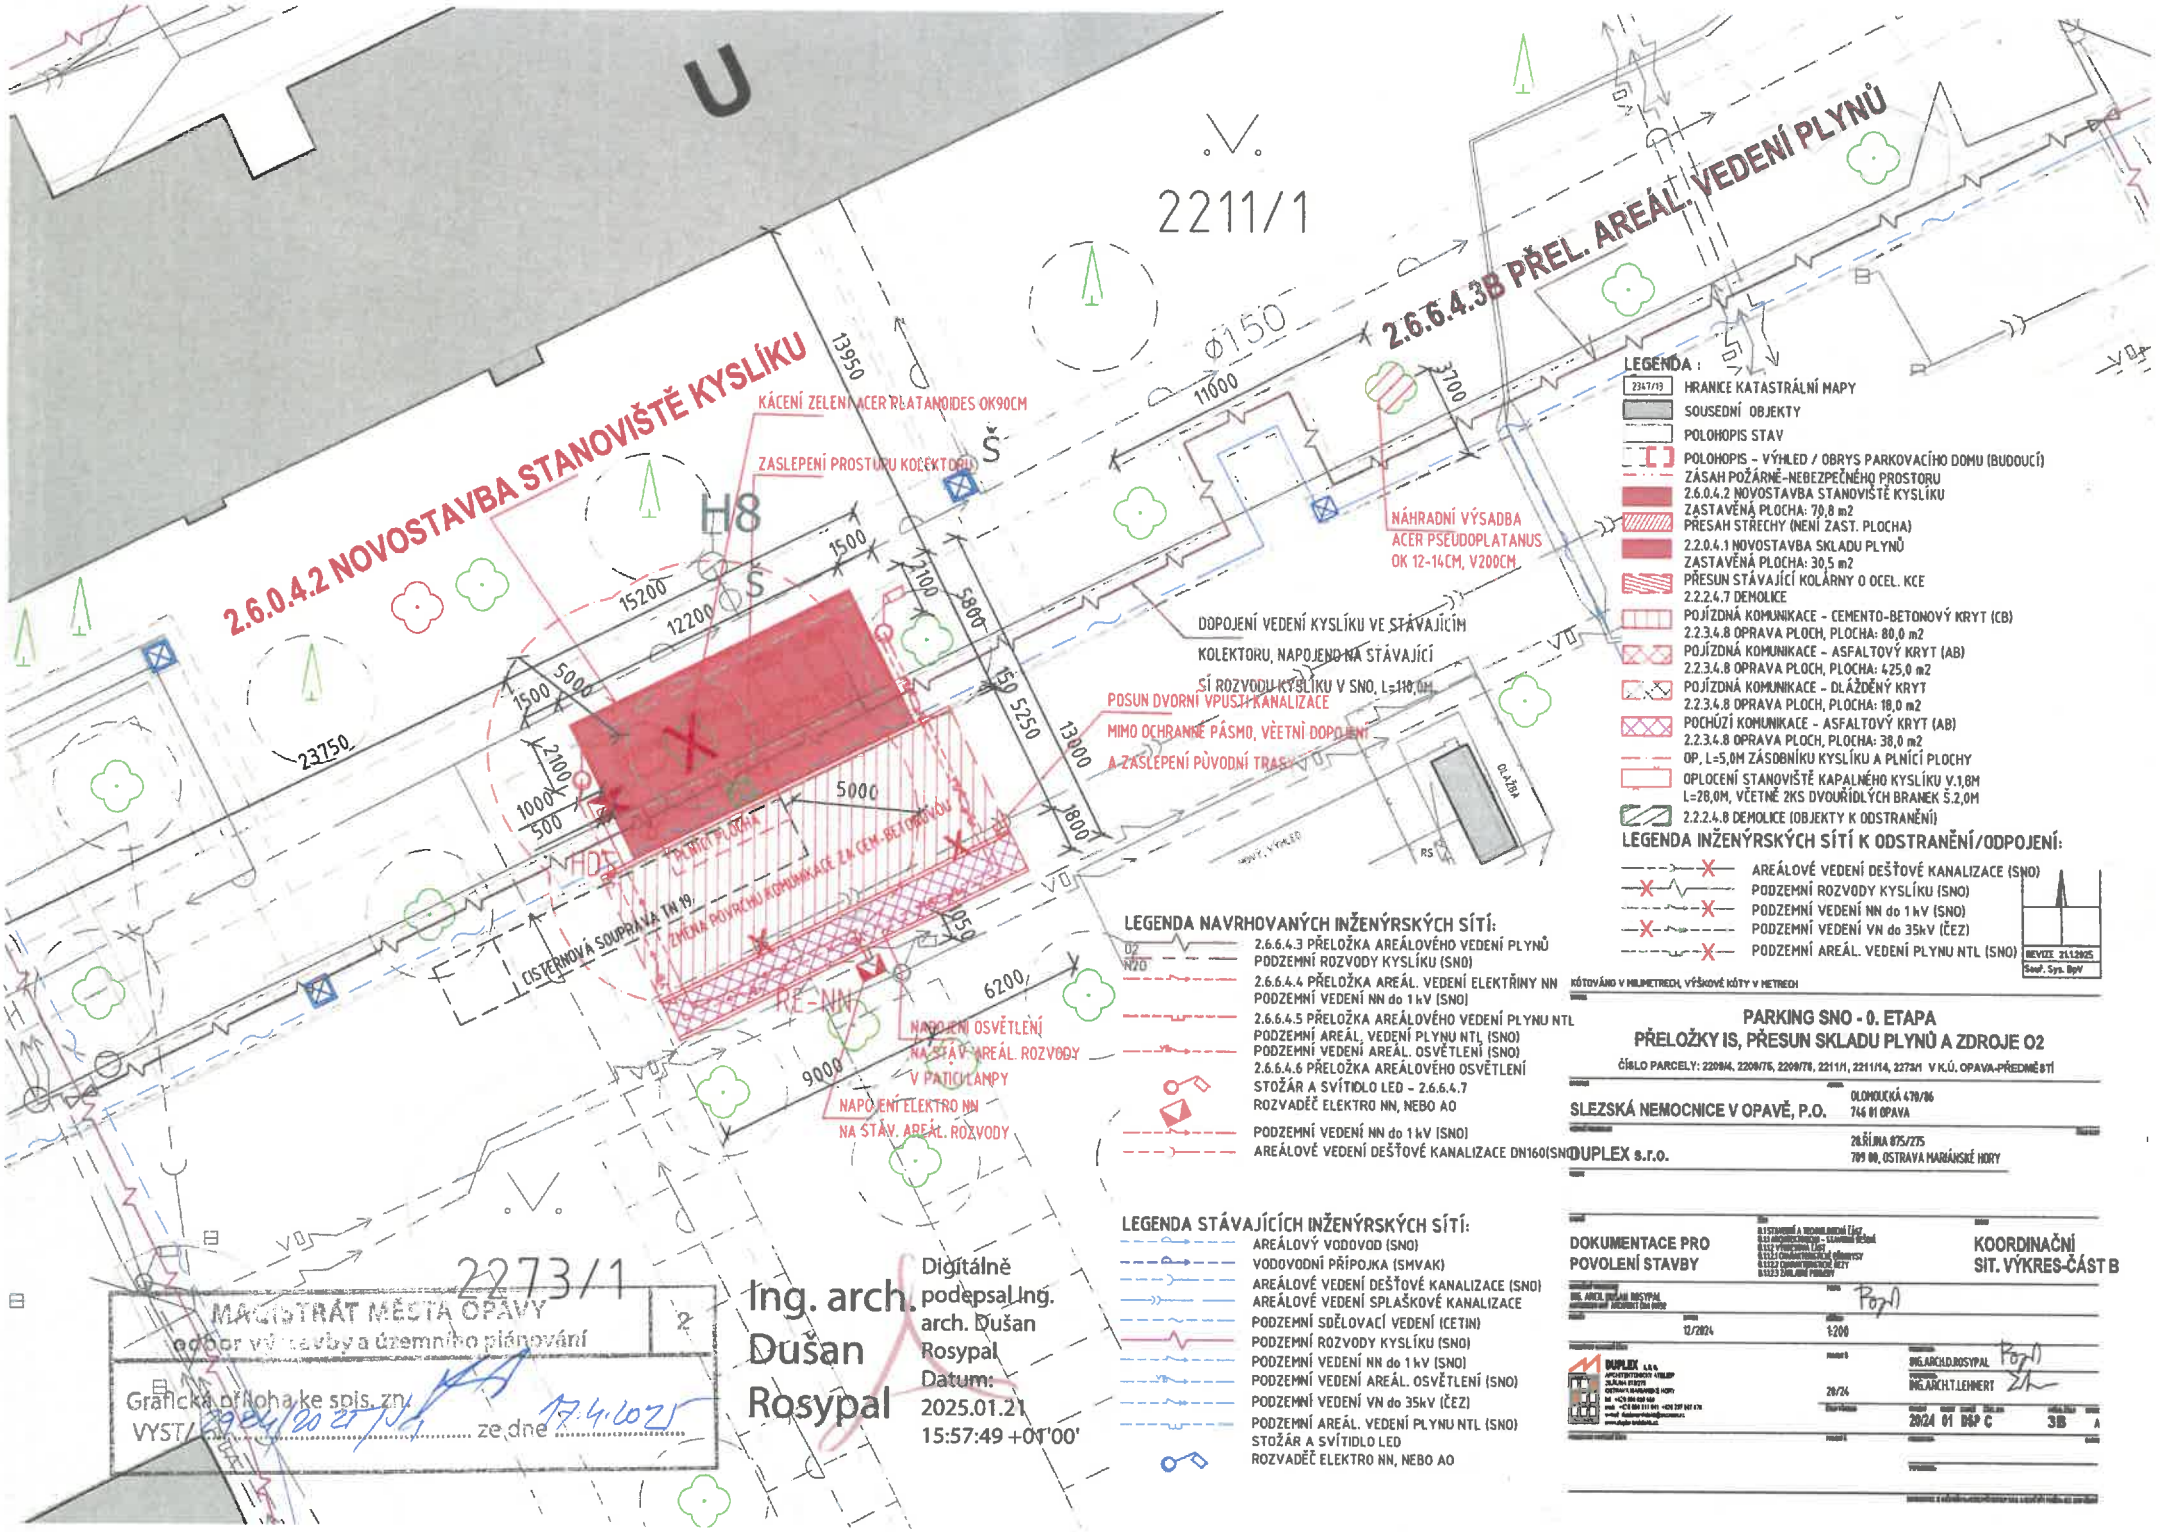
2.6.0.4.2 NOVOSTAVBA STANOVIŠTĚ KYSLÍKU
2.6.6.4.3B PŘEL. AREÁL. VEDENÍ PLYNŮ
2211/1
2273/1
KÁCENÍ ZELENI ACER PLATANOIDES OK90CM
ZASLEPENÍ PROSTUPU KOLEKTORU
NÁHRADNÍ VÝSADBA ACER PSEUDOPLATANUS OK 12-14CM, V200CM
DOPOJENÍ VEDENÍ KYSLÍKU VE STÁVAJÍCÍM KOLEKTORU, NAPOJENO NA STÁVAJÍCÍ SÍ ROZVODU KYSLÍKU V SNO, L=118,0M
POSUN DVORNÍ VPUSTI KANALIZACE MIMO OCHRANNÉ PÁSMO, VČETNĚ DOPOJENÍ A ZASLEPENÍ PŮVODNÍ TRASY
ZMĚNA POVRCHU KOMUNIKACE ZA CEM.-BET.POVRCH
OSTŘEDKOVÁ SOUPRAVA TN 19
NAPOJENÍ OSVĚTLENÍ NA STÁV. AREÁL. ROZVODY V PATICI LAMPY
NAPOJENÍ ELEKTRO NN NA STÁV. AREÁL. ROZVODY
PATICÍ PLOCHA
H8
H10
RE-NN
VO
Š
X
13950
11000
Ø150
3700
15200
12200
23750
1500
2100
5800
5250
13900
1800
6200
9000
5000
1000
500
2100
1059
LEGENDA :
2347/19 HRANICE KATASTRÁLNÍ MAPY
SOUSEDNÍ OBJEKTY
POLOHOPIS STAV
POLOHOPIS - VÝHLED / OBRYS PARKOVACÍHO DOMU (BUDOUCÍ)
ZÁSAH POŽÁRNĚ-NEBEZPEČNÉHO PROSTORU
2.6.0.4.2 NOVOSTAVBA STANOVIŠTĚ KYSLÍKU
ZASTAVĚNÁ PLOCHA: 70,8 m2
PŘESAH STŘECHY (NENÍ ZAST. PLOCHA)
2.2.0.4.1 NOVOSTAVBA SKLADU PLYNŮ
ZASTAVĚNÁ PLOCHA: 30,5 m2
PŘESUN STÁVAJÍCÍ KOLÁRNY O OCEL. KCE
2.2.2.4.7 DEMOLICE
POJÍZDNÁ KOMUNIKACE - CEMENTO-BETONOVÝ KRYT (CB)
2.2.3.4.8 OPRAVA PLOCH, PLOCHA: 80,0 m2
POJÍZDNÁ KOMUNIKACE - ASFALTOVÝ KRYT (AB)
2.2.3.4.8 OPRAVA PLOCH, PLOCHA: 425,0 m2
POJÍZDNÁ KOMUNIKACE - DLÁŽDĚNÝ KRYT
2.2.3.4.8 OPRAVA PLOCH, PLOCHA: 18,0 m2
POCHŮZÍ KOMUNIKACE - ASFALTOVÝ KRYT (AB)
2.2.3.4.8 OPRAVA PLOCH, PLOCHA: 38,0 m2
OP, L=5,0M ZÁSOBNÍKU KYSLÍKU A PLNÍCÍ PLOCHY
OPLOCENÍ STANOVIŠTĚ KAPALNÉHO KYSLÍKU V.1,8M L=28,0M, VČETNĚ 2KS DVOUŘÍDLÝCH BRANEK Š.2,0M
2.2.2.4.8 DEMOLICE (OBJEKTY K ODSTRANĚNÍ)
LEGENDA INŽENÝRSKÝCH SÍTÍ K ODSTRANĚNÍ/ODPOJENÍ:
AREÁLOVÉ VEDENÍ DEŠŤOVÉ KANALIZACE (SNO)
PODZEMNÍ ROZVODY KYSLÍKU (SNO)
PODZEMNÍ VEDENÍ NN do 1 kV (SNO)
PODZEMNÍ VEDENÍ VN do 35kV (ČEZ)
PODZEMNÍ AREÁL. VEDENÍ PLYNU NTL (SNO)
REVIZE 21.1.2025
Souř. Sys. BpV
LEGENDA NAVRHOVANÝCH INŽENÝRSKÝCH SÍTÍ:
02 N20 2.6.6.4.3 PŘELOŽKA AREÁLOVÉHO VEDENÍ PLYNŮ
PODZEMNÍ ROZVODY KYSLÍKU (SNO)
2.6.6.4.4 PŘELOŽKA AREÁL. VEDENÍ ELEKTŘINY NN
PODZEMNÍ VEDENÍ NN do 1 kV (SNO)
2.6.6.4.5 PŘELOŽKA AREÁLOVÉHO VEDENÍ PLYNU NTL
PODZEMNÍ AREÁL. VEDENÍ PLYNU NTL (SNO)
PODZEMNÍ VEDENÍ AREÁL. OSVĚTLENÍ (SNO)
2.6.6.4.6 PŘELOŽKA AREÁLOVÉHO OSVĚTLENÍ
STOŽÁR A SVÍTIDLO LED - 2.6.6.4.7
ROZVADĚČ ELEKTRO NN, NEBO AO
PODZEMNÍ VEDENÍ NN do 1 kV (SNO)
AREÁLOVÉ VEDENÍ DEŠŤOVÉ KANALIZACE DN160(SNO)
LEGENDA STÁVAJÍCÍCH INŽENÝRSKÝCH SÍTÍ:
AREÁLOVÝ VODOVOD (SNO)
VODOVODNÍ PŘÍPOJKA (SMVAK)
AREÁLOVÉ VEDENÍ DEŠŤOVÉ KANALIZACE (SNO)
AREÁLOVÉ VEDENÍ SPLAŠKOVÉ KANALIZACE
PODZEMNÍ SDĚLOVACÍ VEDENÍ (CETIN)
PODZEMNÍ ROZVODY KYSLÍKU (SNO)
PODZEMNÍ VEDENÍ NN do 1 kV (SNO)
PODZEMNÍ VEDENÍ AREÁL. OSVĚTLENÍ (SNO)
PODZEMNÍ VEDENÍ VN do 35kV (ČEZ)
PODZEMNÍ AREÁL. VEDENÍ PLYNU NTL (SNO)
STOŽÁR A SVÍTIDLO LED
ROZVADĚČ ELEKTRO NN, NEBO AO
MAGISTRÁT MĚSTA OPAVY
odbor výstavby a územního plánování
Grafická příloha ke spis. zn. VYST/
ze dne 17.4.2025
Ing. arch. Dušan Rosypal
Digitálně podepsal Ing. arch. Dušan Rosypal
Datum: 2025.01.21 15:57:49 +01'00'
KÓTOVÁNO V MILIMETRECH, VÝŠKOVÉ KÓTY V METRECH
PARKING SNO - 0. ETAPA
PŘELOŽKY IS, PŘESUN SKLADU PLYNŮ A ZDROJE O2
ČÍSLO PARCELY: 220/84, 220/75, 220/78, 2211/1, 2211/14, 2273/1 V K.Ú. OPAVA-PŘEDMĚSTÍ
SLEZSKÁ NEMOCNICE V OPAVĚ, P.O.
OLOMOUCKÁ 470/86
746 01 OPAVA
DUPLEX s.r.o.
28.ŘÍJNA 875/275
709 00, OSTRAVA MARIÁNSKÉ HORY
DOKUMENTACE PRO POVOLENÍ STAVBY
KOORDINAČNÍ SIT. VÝKRES-ČÁST B
ING. ARCH. DUŠAN ROSYPAL
12/2024
1:200
ING.ARCH.D.ROSYPAL
ING.ARCH.T.LEHNERT
20/24
20/24 01 D&P C
3B

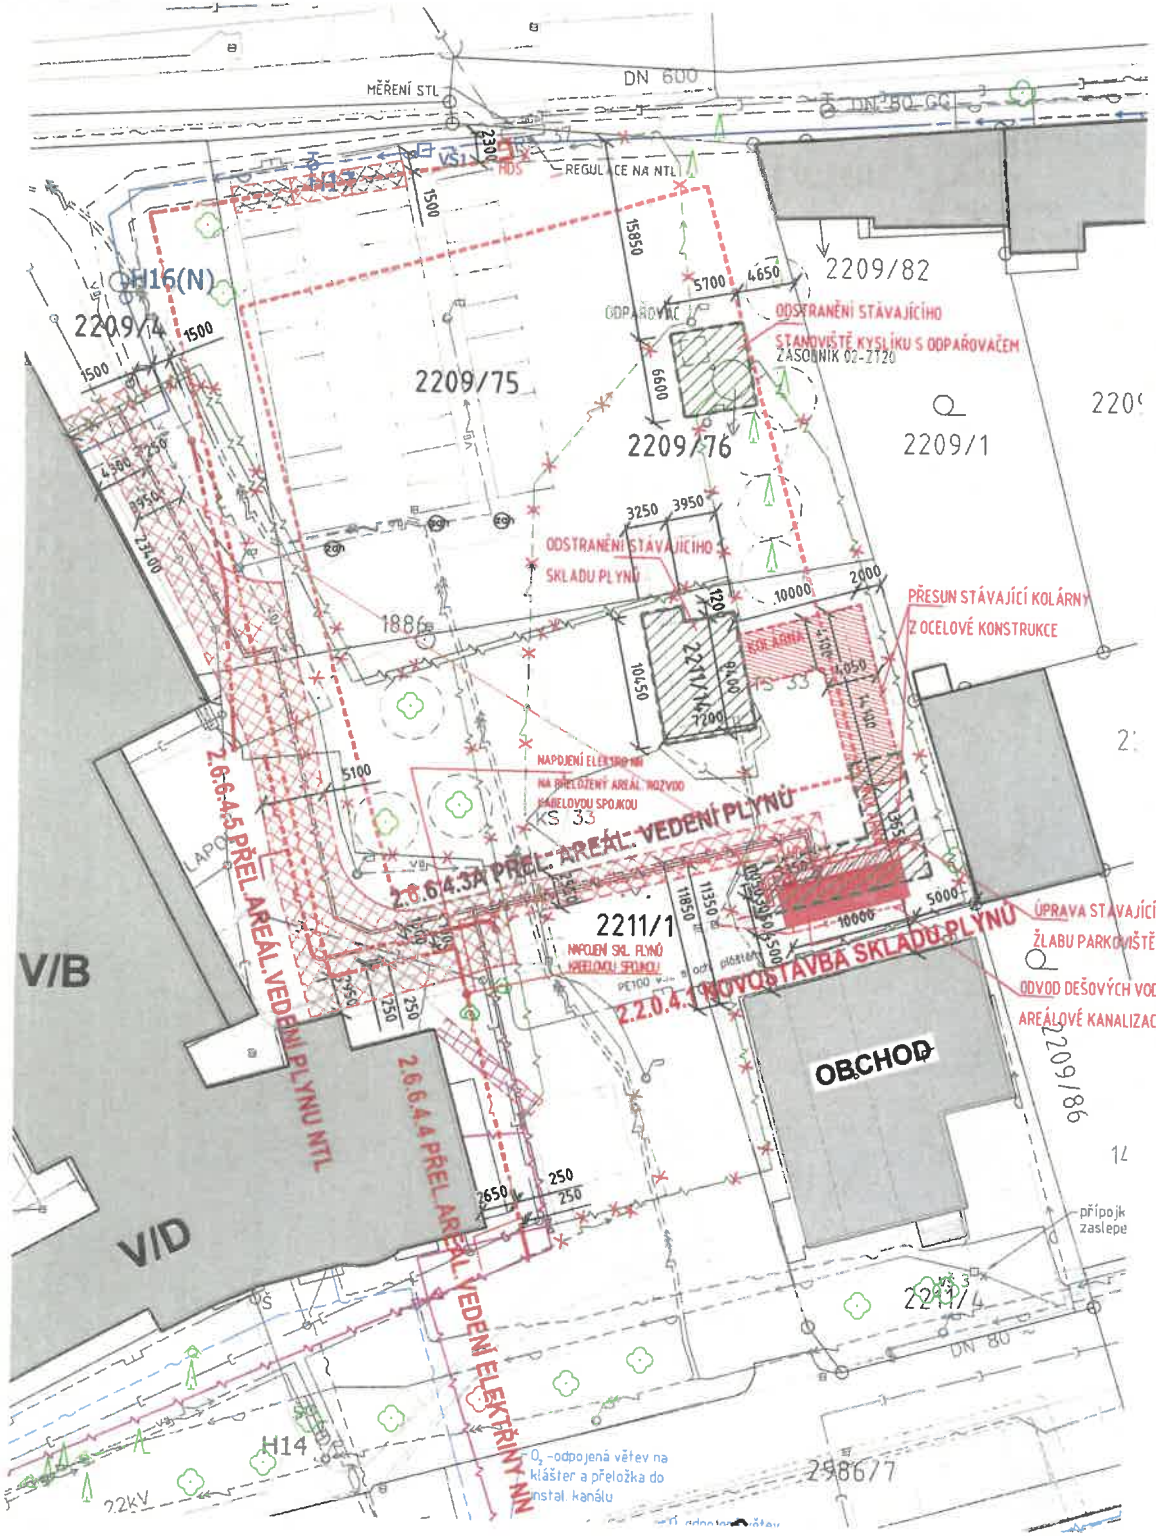

LEGENDA :

- 2347/13 HRANICE KATASTRÁLNÍ MAPY
- SOUSEDNÍ OBJEKTY
- POLOHOPIS STAV
- POLOHOPIS - VÝHLED / OBRYS PARKOVACÍHO DOMU (BUDOUCÍ)
- ZÁSAH POŽÁRNĚ-NEBEZPEČNÉHO PROSTORU
- 2.6.0.4.2 NOVOSTAVBA STANOVIŠTĚ KYSLÍKU ZASTAVĚNÁ PLOCHA: 70,8 m2
- PŘESAH STŘECHY (NENÍ ZAST. PLOCHA)
- 2.2.0.4.1 NOVOSTAVBA SKLADU PLYNŮ ZASTAVĚNÁ PLOCHA: 30,5 m2
- PŘESUN STÁVAJÍCÍ KOLÁRNY O OCEL. KCE
- 2.2.2.4.7 DEMOLICE
- POJÍZDNÁ KOMUNIKACE - CEMENTO-BETONOVÝ KRYT (CB)
- 2.2.3.4.8 OPRAVA PLOCH, PLOCHA: 80,0 m2
- POJÍZDNÁ KOMUNIKACE - ASFALTOVÝ KRYT (AB)
- 2.2.3.4.8 OPRAVA PLOCH, PLOCHA: 425,0 m2
- POJÍZDNÁ KOMUNIKACE - DLÁŽDĚNÝ KRYT
- 2.2.3.4.8 OPRAVA PLOCH, PLOCHA: 18,0 m2
- POCHÚZÍ KOMUNIKACE - ASFALTOVÝ KRYT (AB)
- 2.2.3.4.8 OPRAVA PLOCH, PLOCHA: 38,0 m2
- OP, L=5,0M ZÁSOBNÍKU KYSLÍKU A PLNÍCÍ PLOCHY
- OPLOCENÍ STANOVIŠTĚ KAPALNÉHO KYSLÍKU V.1,8M L=28,0M, VČETNĚ 2KS DVOUKŘÍDLÝCH BRANEK Š.2,0M
- 2.2.2.4.8 DEMOLICE (OBJEKTY K ODSTRANĚNÍ)

LEGENDA INŽENÝRSKÝCH SÍTÍ K ODSTRANĚNÍ/ODPOJENÍ:

- AREÁLOVÉ VEDENÍ DEŠŤOVÉ KANALIZACE (SNO)
- PODZEMNÍ ROZVODY KYSLÍKU (SNO)
- PODZEMNÍ VEDENÍ NN do 1 kV (SNO)
- PODZEMNÍ VEDENÍ VN do 35kV (ČEZ)
- PODZEMNÍ AREÁL. VEDENÍ PLYNU NTL (SNO)

LEGENDA NAVRHOVANÝCH INŽENÝRSKÝCH SÍTÍ:

- O2 / N2O PODZEMNÍ ROZVODY KYSLÍKU (SNO)
- 2.6.6.4.3 PŘELOŽKA AREÁLOVÉHO VEDENÍ PLYNŮ
- 2.6.6.4.4 PŘELOŽKA AREÁL. VEDENÍ ELEKTŘINY NN
- PODZEMNÍ VEDENÍ NN do 1 kV (SNO)
- 2.6.6.4.5 PŘELOŽKA AREÁLOVÉHO VEDENÍ PLYNU NTL
- PODZEMNÍ AREÁL. VEDENÍ PLYNU NTL (SNO)
- PODZEMNÍ VEDENÍ AREÁL. OSVĚTLENÍ (SNO)
- 2.6.6.4.6 PŘELOŽKA AREÁLOVÉHO OSVĚTLENÍ
- STOŽÁR A SVÍTIDLO LED - 2.6.6.4.7
- ROZVADĚČ ELEKTRO NN, NEBO AO
- PODZEMNÍ VEDENÍ NN do 1 kV (SNO)
- AREÁLOVÉ VEDENÍ DEŠŤOVÉ KANALIZACE DN160(SNO)

LEGENDA STÁVAJÍCÍCH INŽENÝRSKÝCH SÍTÍ:

- AREÁLOVÝ VODOVOD (SNO)
- VODOVODNÍ PŘÍPOJKA (SMVAK)
- AREÁLOVÉ VEDENÍ DEŠŤOVÉ KANALIZACE (SNO)
- AREÁLOVÉ VEDENÍ SPLAŠKOVÉ KANALIZACE
- PODZEMNÍ SDĚLOVACÍ VEDENÍ (CETIN)
- PODZEMNÍ ROZVODY KYSLÍKU (SNO)
- PODZEMNÍ VEDENÍ NN do 1 kV (SNO)
- PODZEMNÍ VEDENÍ AREÁL. OSVĚTLENÍ (SNO)
- PODZEMNÍ VEDENÍ VN do 35kV (ČEZ)
- PODZEMNÍ AREÁL. VEDENÍ PLYNU NTL (SNO)
- STOŽÁR A SVÍTIDLO LED
- ROZVADĚČ ELEKTRO NN, NEBO AO

MAGISTRÁT MĚSTA O
odbor výst... a územního ...
Příloha ke spis. zn. ... 2984/2025/VA ... ze dne 17.4.2025
2

REVIZE 21.1.2025
Souř. Sys. BpV

KÓTOVÁNO V MILIMETRECH, VÝŠKOVÉ KÓTY V METRECH

PARKING SNO - 0. ETAPA
PŘELOŽKY IS, PŘESUN SKLADU PLYNŮ A ZDROJE O2

ČÍSLO PARCELY: 2209/4, 2209/75, 2209/76, 2211/1, 2211/14, 2273/1 V K.Ú. OPAVA-PŘEDMĚSTÍ

SLEZSKÁ NEMOCNICE V OPAVĚ, P.O. — OLOMOUCKÁ 470/86, 746 01 OPAVA

DUPLEX s.r.o. — 28.ŘÍJNA 875/275, 709 00, OSTRAVA MARIÁNSKÉ HORY

DOKUMENTACE PRO POVOLENÍ STAVBY

C. STUPEŇ VÝKRESY

KOORDINAČNÍ SIT. VÝKRES-ČÁST A

ING. ARCH. JAN BOSYPAL

12/2024

1:400

DUPLEX s.r.o. ARCHITEKTONICKÝ ATELIÉR, 28.ŘÍJNA 875/275, 709 00 OSTRAVA-MARIÁNSKÉ HORY, tel: +420 596 626 666, mob: +420 731 511 511, +420 737 901 478, e-mail: duplex@duplex.cz, www.duplex.cz

ING.ARCH.O.BOSYPAL

ING.ARCH.T.LEHNERT

20/24

X/24 01 DSP C 3.A A