


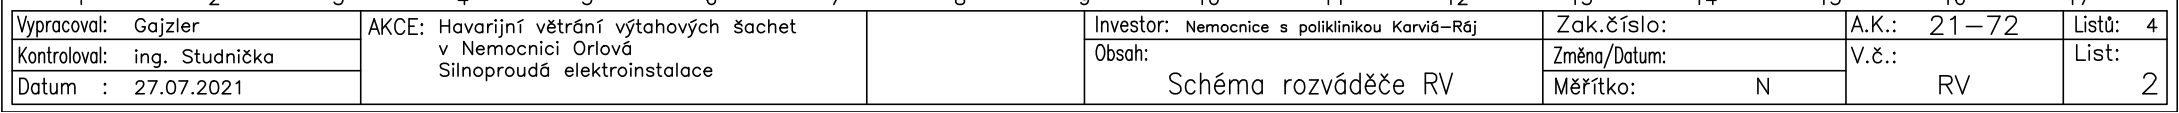



ZODPOVĚDNÝ PROJEKTANT Ing. Petr Studnička		VYPRACOVAL Stanislav Gajzler		<div>MAR DESIGN</div> <div>Stanislav Gajzler Na Závodí 789/15 748 01 Hlučín</div>	
INVESTOR	Nemocnice s poliklinikou Karviná-Ráj, příspěv. org., Vydmuchov 399/5, 73401 Karviná				
NÁZEV AKCE	Havarijní větrání výtahových šachet v Nemocnici Orlová			STUPEŇ PD	DVDs
				DATUM	07/2021
MÍSTO STAVBY	Nemocnice Orlová, NsP Karviná-Ráj			ZAK. ČÍSLO	21-72
OBJEKT	-			FORMÁT	A4
ČÁST	D.1.4.2 TECHNIKA PROSTŘEDÍ STAVEB - SILNOPROUDÁ ELEKTROTECHNIKA			MĚŘÍTKO: -	ČÍSLO VÝKRESU: D.1.4.2-02
OBSAH	SCHÉMA ROZVADĚČE RV				

	1	2	3	4	5	6	7	8	9	10	11	12	13	14	15	16	17	
A																		A
B																		B
C																		C
D																		D
E																		E
F																		F
G																		G
H																		H
I																		I
J																		J
K																		K
	1	2	3	4	5	6	7	8	9	10	11	12	13	14	15	16	17	
Vypracoval: Gajzler									Investor:  Nemocnice s poliklinikou Karvič-Rož.				Zak.číslo:		A.K.: 21-72		Listů: 4	
Kontroloval: ing. Studnička													Změna/Datum:		V.č.: RV		List: 1	
Datum : 27.07.2021													Měřítko: N					


Obsah: Schéma rozváděče RV

Akce: Havarijní větrání výtahových šachet  
v Nemocnici Orlová  
  
Silnoproudá elektroinstalace



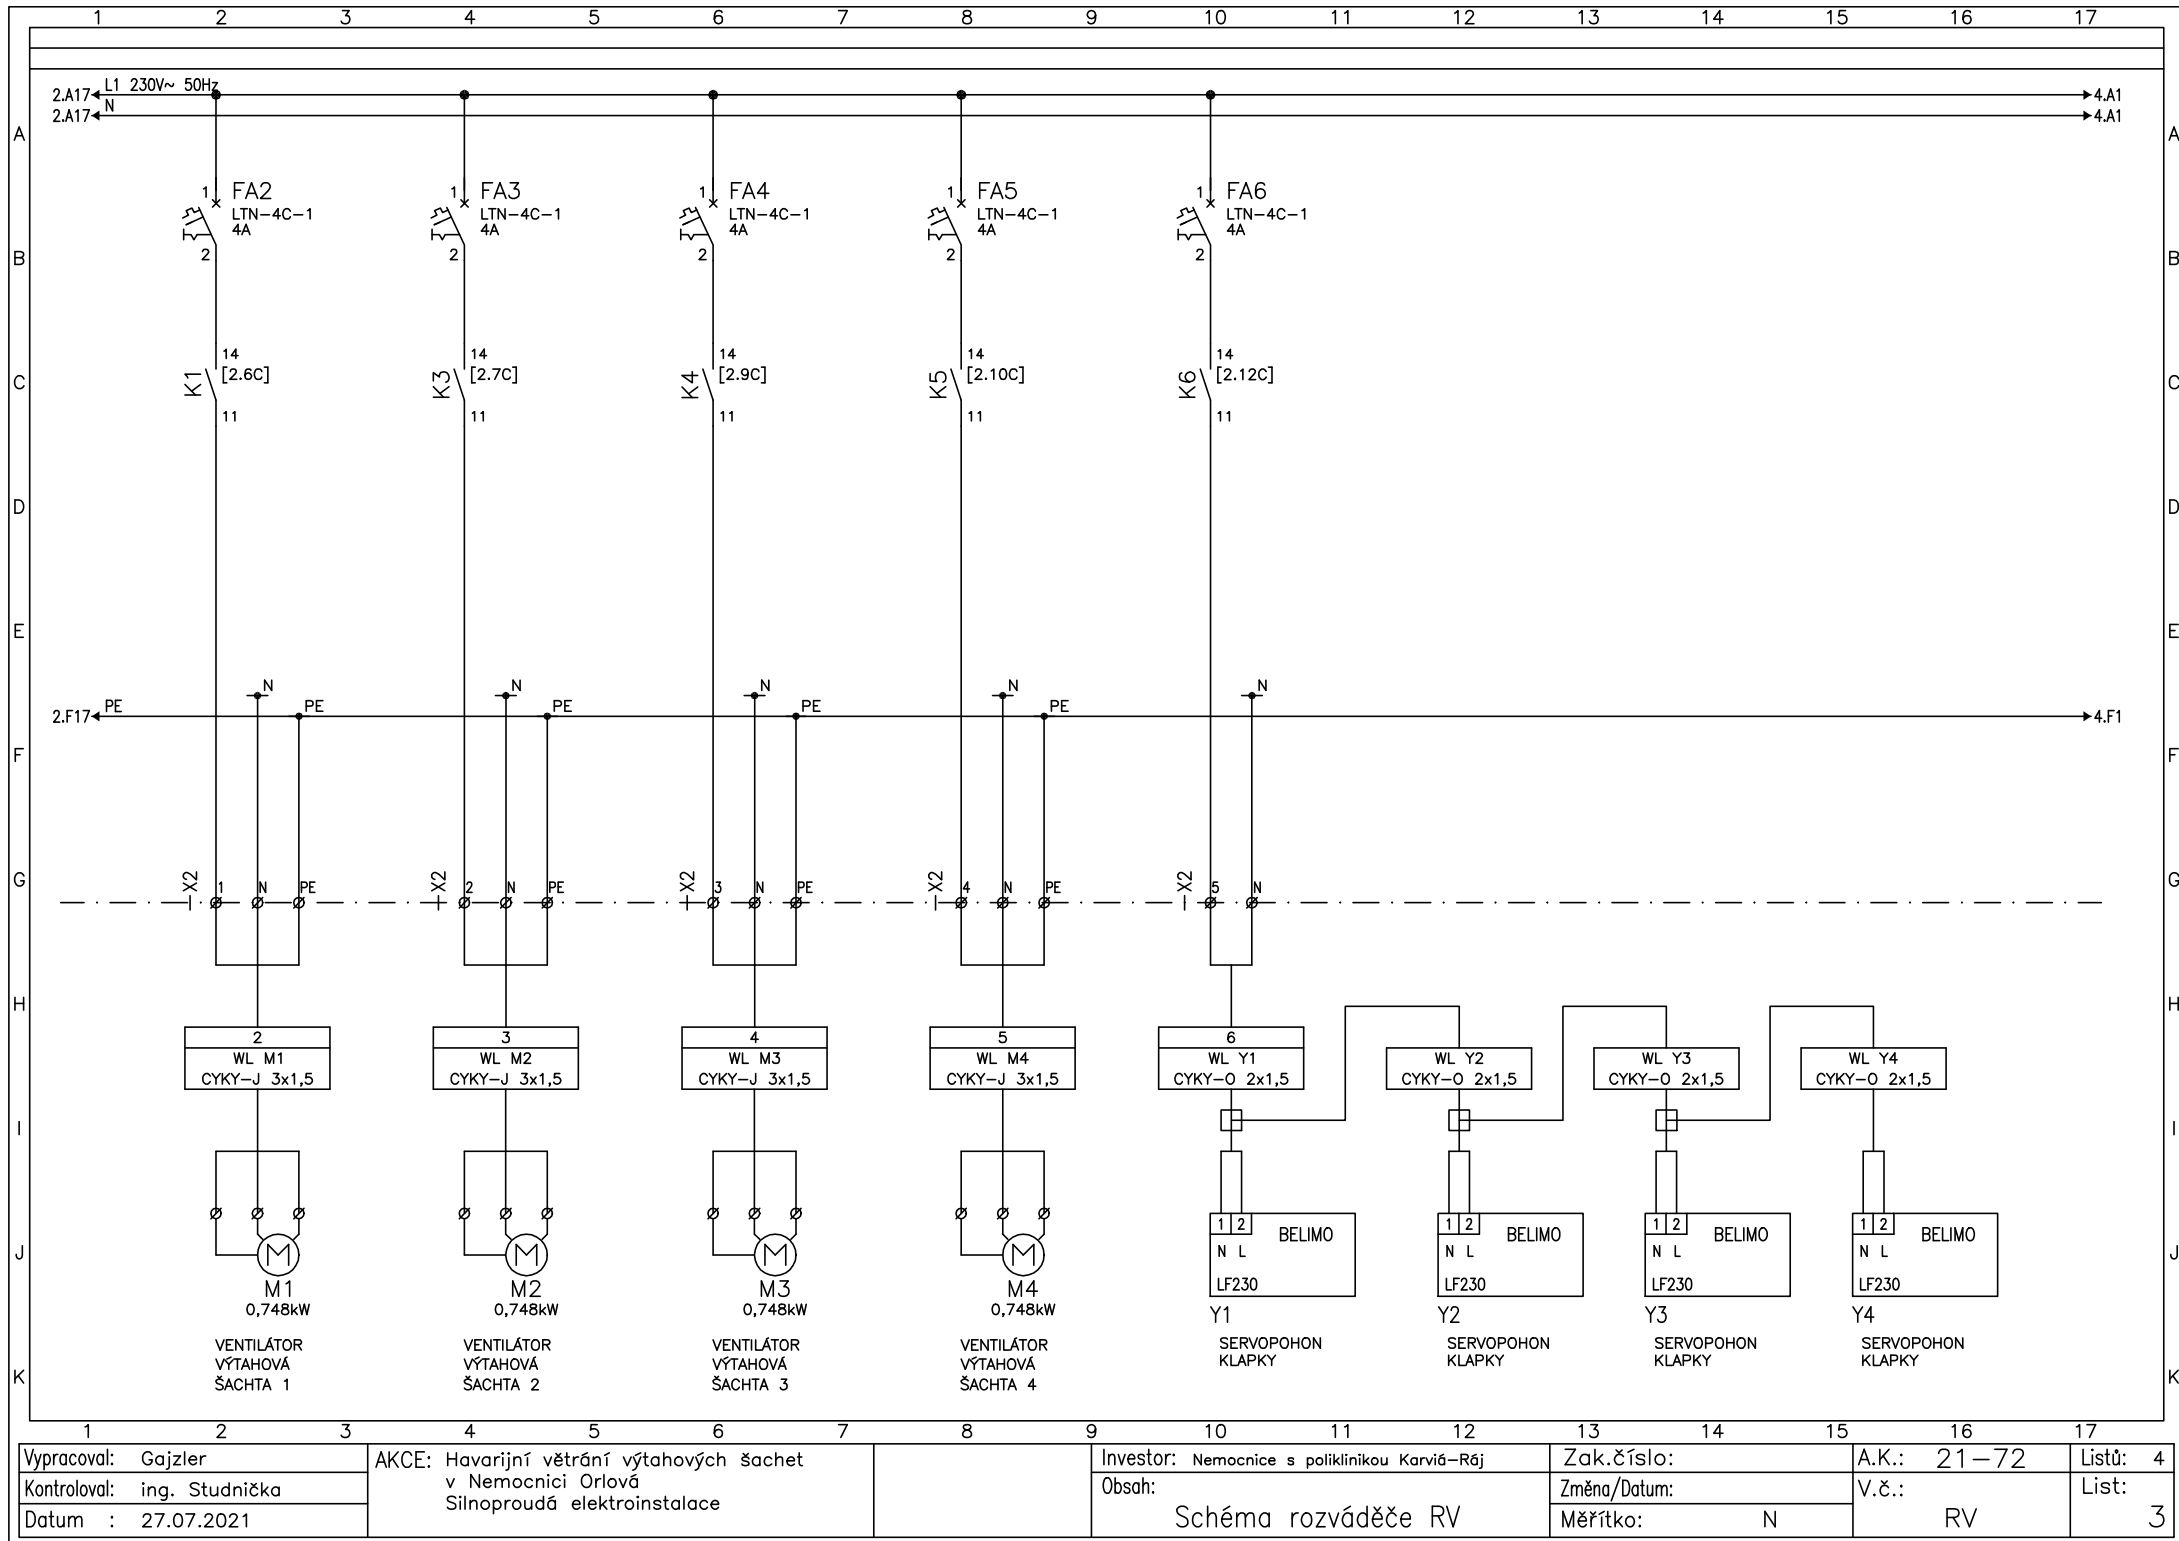

Vypracoval: Gajzler		AKCE: Havarijní větrání výtahových šachet		Investor: Nemocnice s poliklinikou Karvič-Ráj		Zak.číslo:		A.K.: 21-72		Listů: 4	
Kontroloval: ing. Studnička		v Nemocnici Orlová		Obsah:		Změna/Datum:		V.č.:		List:	
Datum : 27.07.2021		Silnoproudá elektroinstalace		Schéma rozváděče RV		Měřítka: N		RV		3	

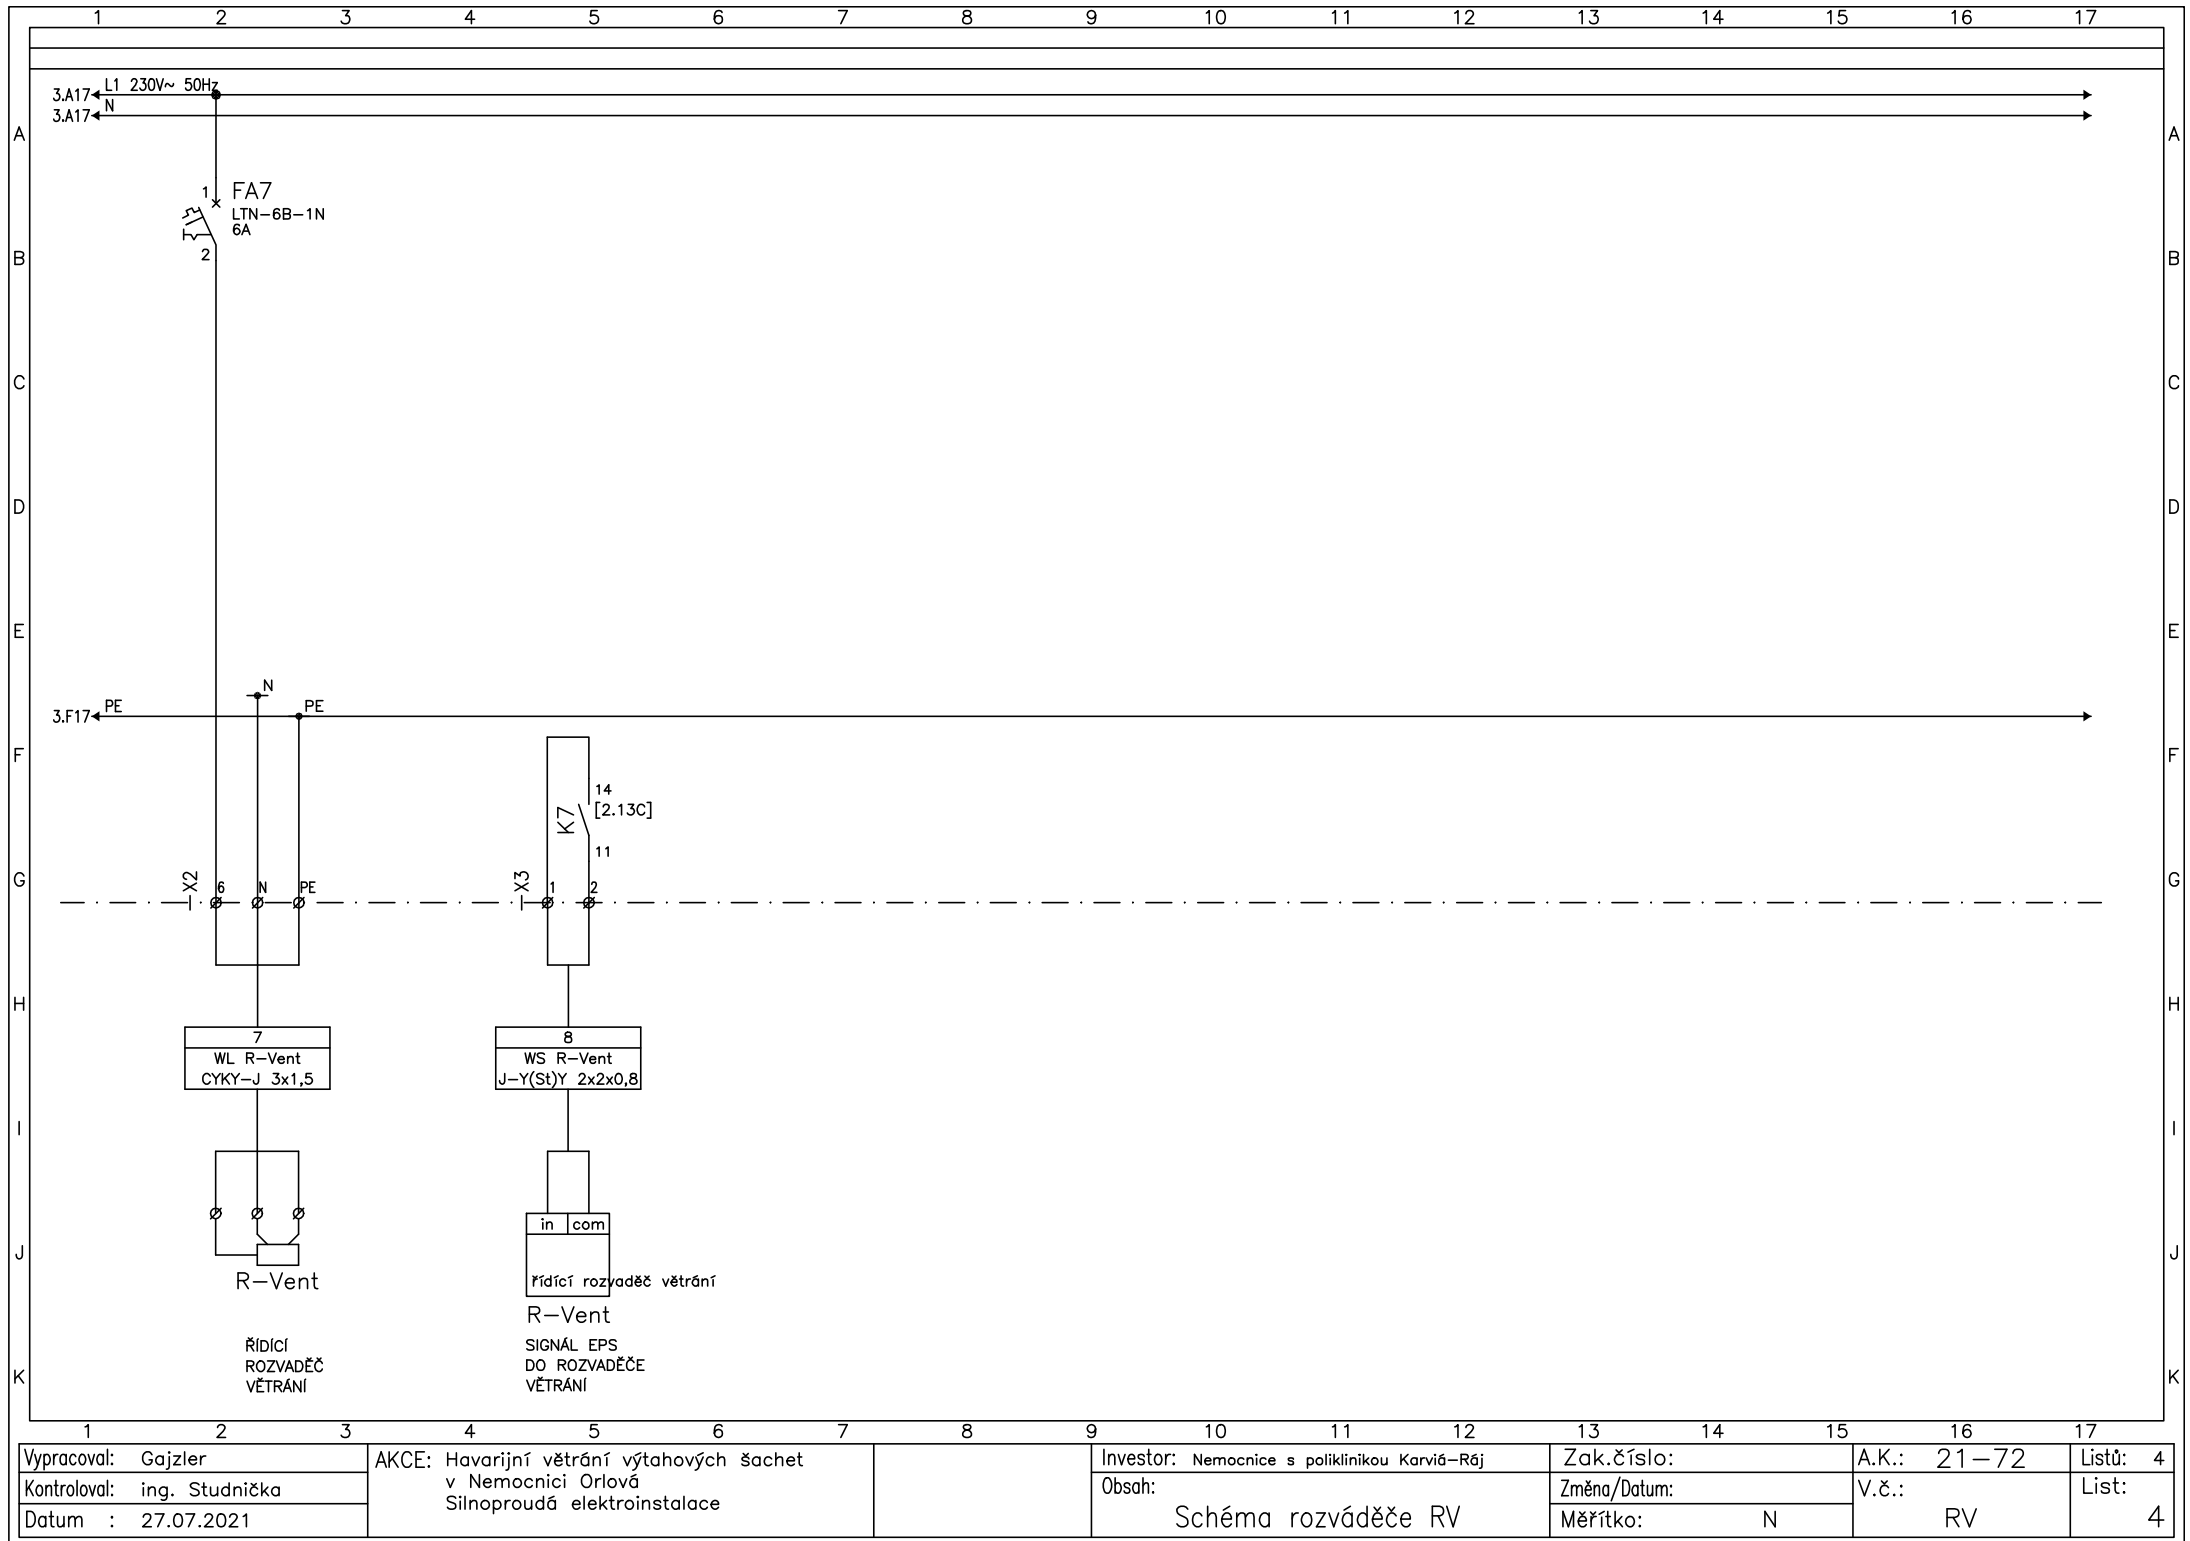

Vypracoval: Gajzler	AKCE: Havarijní větrání výtahových šachet v Nemocnici Orlová Silnoproudá elektroinstalace	Investor: Nemocnice s poliklinikou Karvič-Ráj	Zak.číslo:	A.K.: 21-72	Listů: 4
Kontroloval: ing. Studnička			Změna/Datum:	V.č.:	List:
Datum : 27.07.2021			Měřítko: N	RV	4