



PŮDORYS:

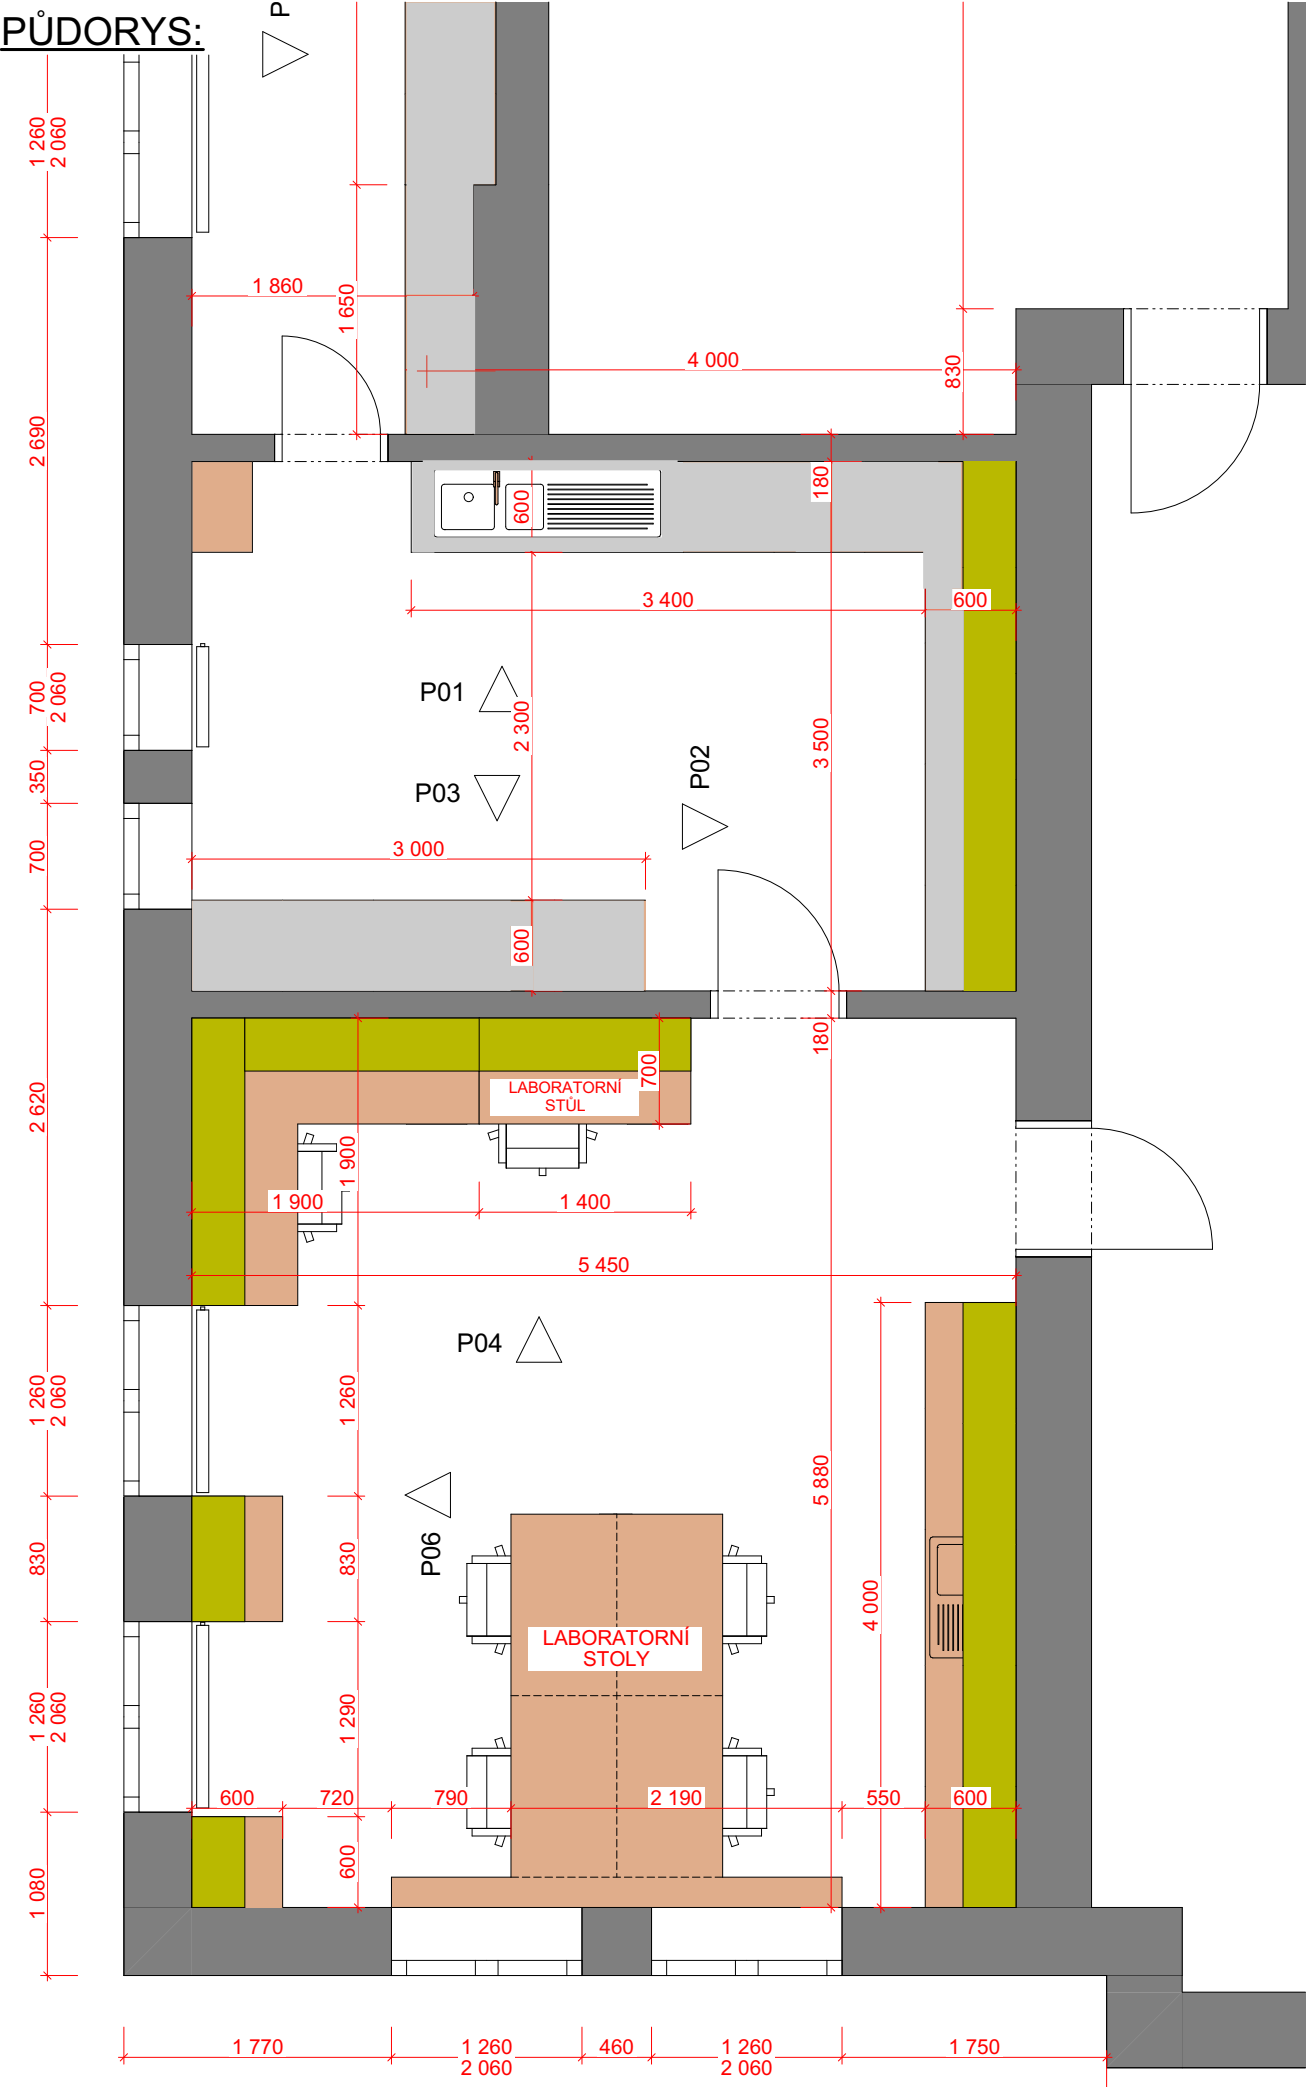

POHLED 06:

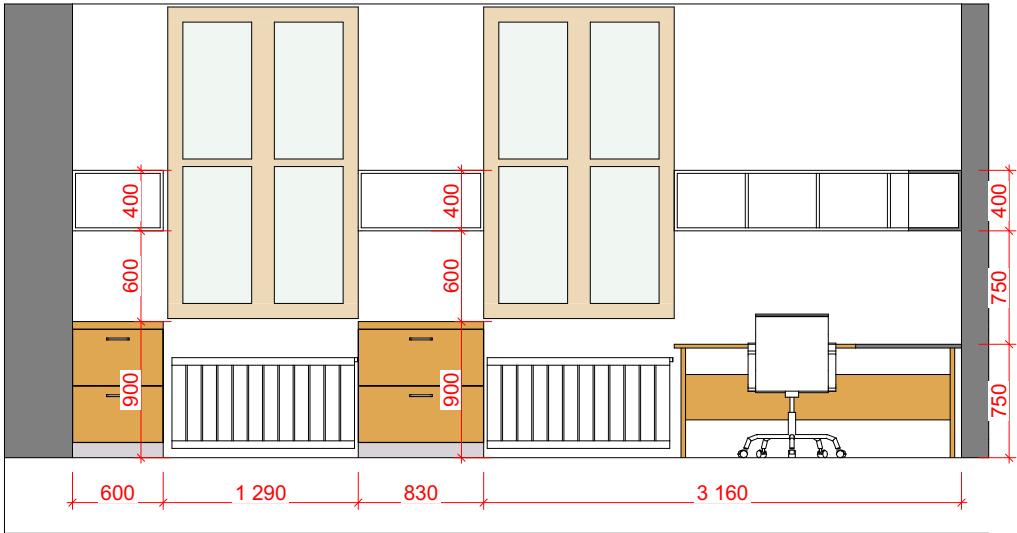

VIZUALIZACE:



Zubní laboratoř Krnov, Pohled 06				1:50	2025/06