



PŮDORYS:

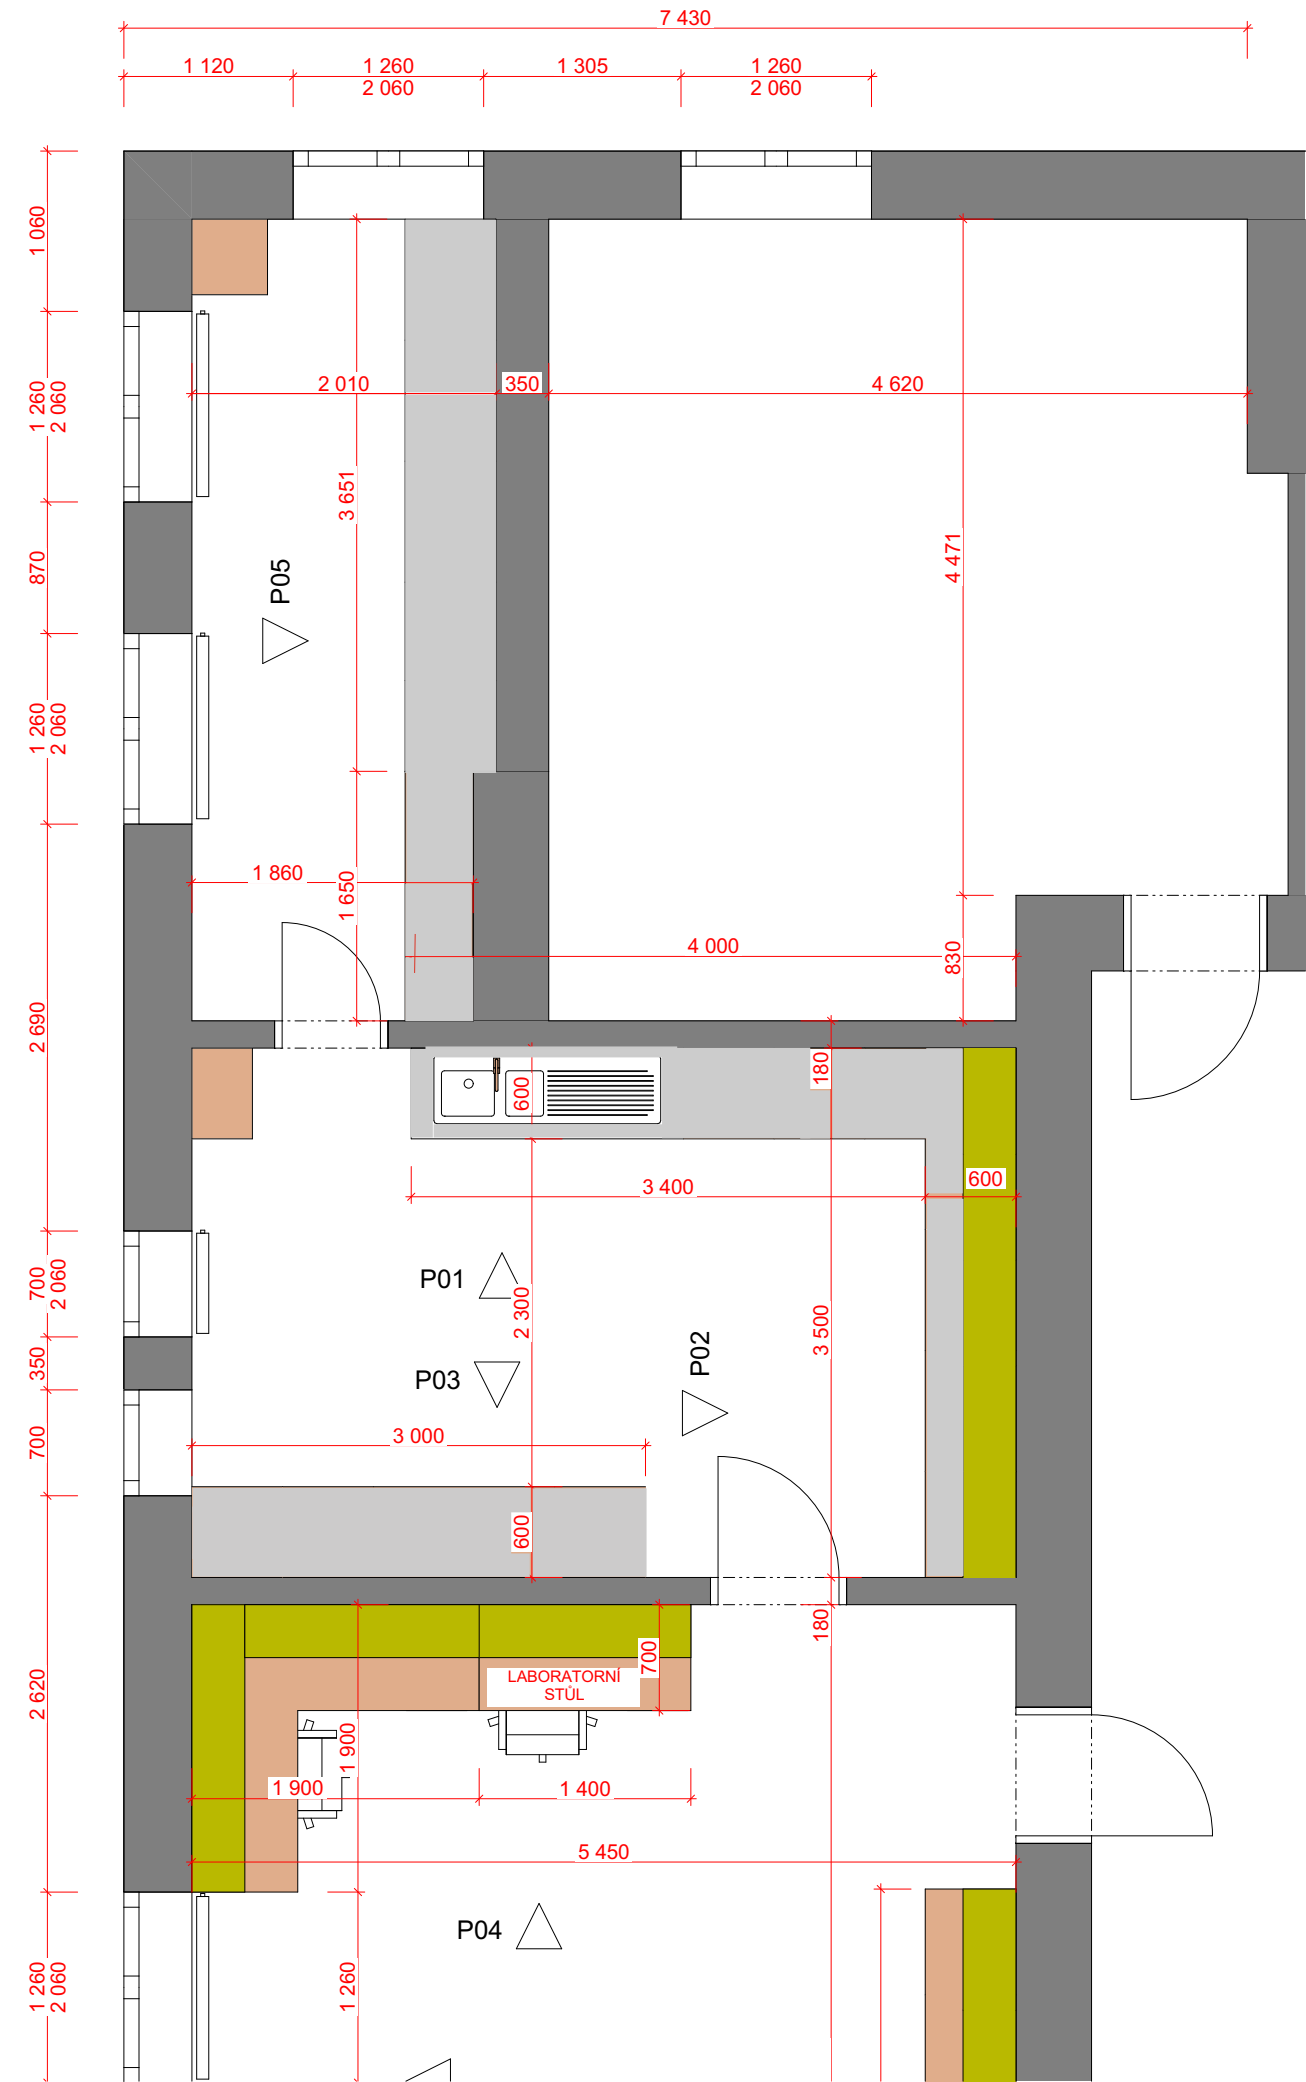

POHLED 05:

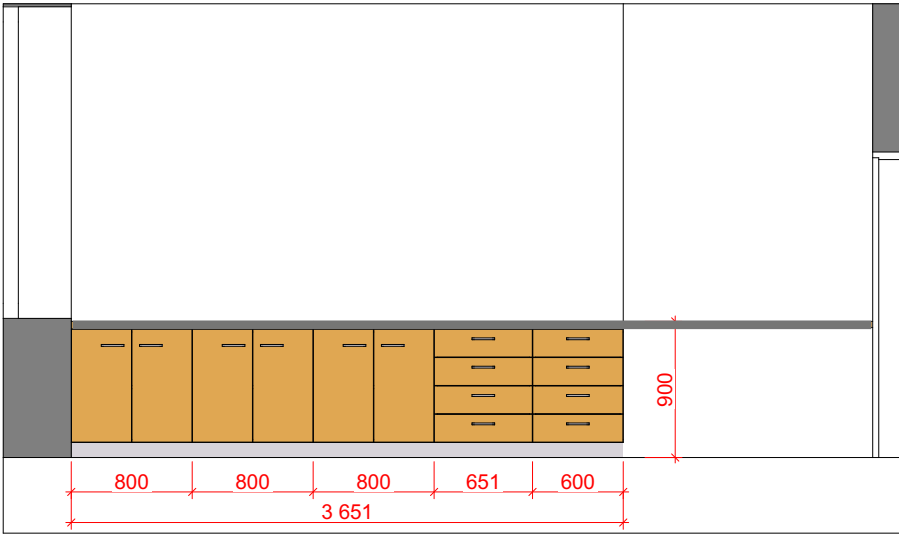

Zubní laboratoř Krnov, Pohled 05				1:50	2025/06