




ČELNÍ POHLED 1:10

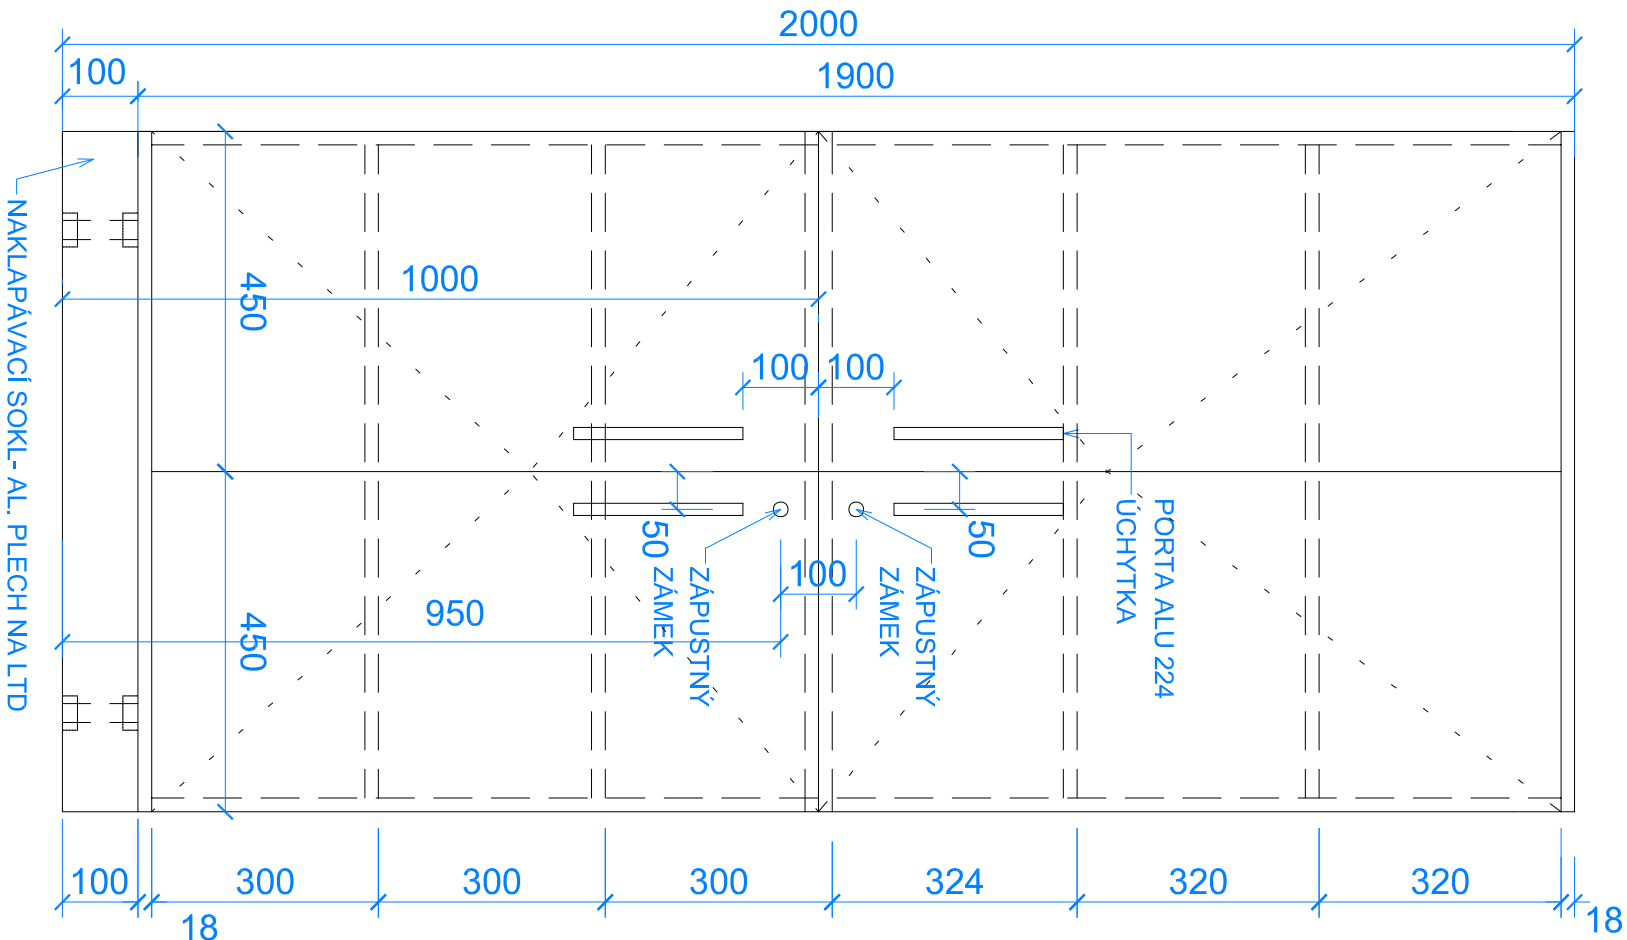

BOČNÍ POHLED 1:10

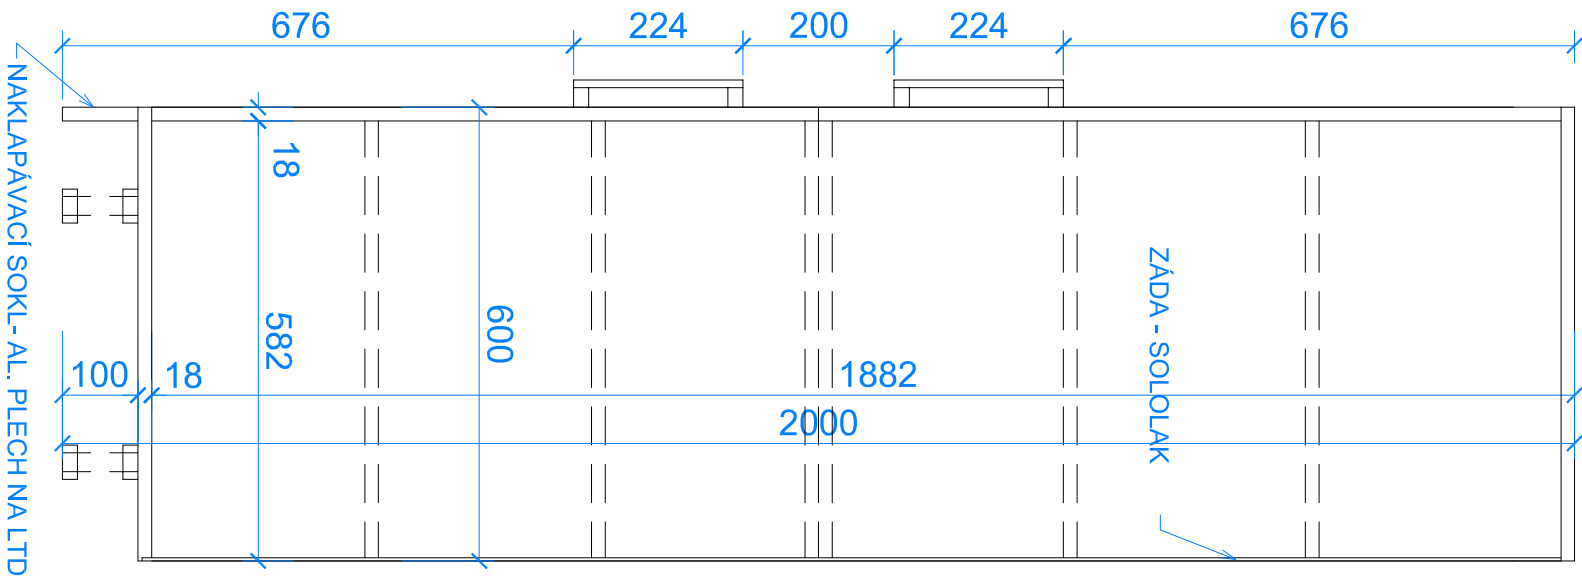

PŮDORYS 1:10

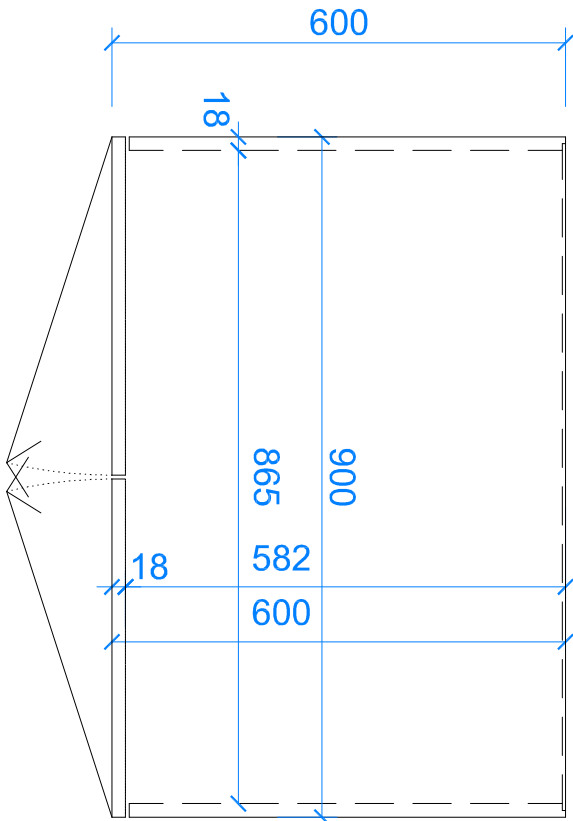

15 - SKŘIŇ POLICOVÁ NA LÉČIVA - MATERIÁLOVÁ SPECIFIKACE

- KONSTRUKCE VČ. DVEŘÍ: LAMINÁTOVÁ DŘEVOTŘÍSKOVÁ DESKA (LDT) tl. 18 mm, DEKOR DUB SVĚTLÝ VINTAGE
- HRANY: ABS tl. 2 mm, ŠÍŘKA DLE LAMINA. ČELNÍ DVEŘE HRANY 2 mm SYSTÉMOVÉ, SHODNĚHO DEKORU V BEZSPÁROVÉM
- ZÁDA: SOLOLAK, DLE LAMINA
- VNITŘNÍ POLICE: POLOHOVATELNÉ NA KOLÍKY, LDT tl. 18 mm, BARVA - SVĚTLÉ ŠEDÁ
- ÚCHYTKY: KOVOVÉ - PORTA ALU 224 mm - ELOX. HLINÍK
- NOHY: VÝŠKOVĚ STAVITELNÉ - KUCHYŇSKÉ, VÝŠKA 100 mm
- ZÁMEK: ZAPUSTNÝ, UZAMÝKACÍ OBE DVEŘNÍ KŘÍDLA
- SOKL: NAKLAPÁVACÍ SOKL NA STAVITELNÉ NOHY, HLINÍKOVÝ PLECH NA LTD

POZN.: V PŘÍPADĚ VELKÉHO ZATÍŽENÍ SKŘIŇ DOPORUČUJEME KOTVIT KE STĚNĚ

POZNÁMKA:

- VŠECHNY NESPECIFIKOVANÉ MATERIÁLY, ODSTŮNY A SOUČÁSTI INTERIÉRU BUDOU UPŘESNĚNY V RÁMCI AD ARCHITEKTEM
- JEDNA SE O VÝKRES TVARU, NIKOLIV O DÍLENSKOU ČI VÝROBNÍ DOKUMENTACI, JE PROTO NUTNÉ VESKÉRE ROZMĚRY A MÍRY VZÍT
- PŘÍMO NA STAVBĚ (ZEJMÉNA PRO VĚŠTAVENÝ NÁBYTEK). VÝROBNÍ VÝKRES A POSTUPY KONZULTOVAT S PROJEKTANTEM
- VÝROBEK, BAREVNOST A POUŽITÍ ÚPRAVA BUDE V RÁMCI A.D. ODSOUHLAŠEN ARCHITEKTEM A INVESTOŘEM
- V PŘÍPADĚ NEJASNOSTÍ ČI ZJIŠTĚNÍ NEPŘEDPOKLÁDANÝCH SKUTEČNOSTÍ KONTAKTUITE ODPOVĚDNÉHO PROJEKTANTA.
- TENTO VÝKRES NENAHRAZUJE VÝROBNÍ DOKUMENTACI !!!

PARÉ Č.

HLAVNÍ INŽENÝR PROJEKTU:	ING. ARCH. ZUZANA SÝKOROVÁ	AUTORIZACE / PODPIS
KONTAKT:	SLEZSKÁ 5/8, DOBROSŁAVICE, 747 94 IČO : 14389355 sykorova.zu@gmail.com, +420 777 728 618	
ODP.PROJEKTANT:	ING. ARCH. ZUZANA SÝKOROVÁ	
PROJEKTANT:	ING. PAVEL NITRA	
VYPRACOVAL:	ING. PAVEL NITRA	
KONTROLOVAL:	ING. ARCH. ZUZANA SÝKOROVÁ	

NÁZEV STAVBY:	PŘESTAVBA PROSTOR OBJEKTU DOMOVA JISTOTY NA VÝJEZDOVÉ STANOVISŤE ZZSMŠK V BOHUMÍNĚ	Č. ZAKÁZKY:	ZS_20_2023
MÍSTO STAVBY:	POZEMEK PARC.Č. 1537/12, K.Ú. NOVÝ BOHUMÍN, OBEC BOHUMÍN	DATUM:	04./2023
STAVEBNÍK:	ZDRAVOTNICKÁ ZÁCHRANNÁ SLUŽBA MORAVSKOSLEZSKÉHO KRAJE	STUPĚŇ PD:	DSP+DPS
STAVEBNÍ OBJEKT:	VÝŠKOVICKÁ 2995/40, ZÁBŘEH, 700 30 OSTRAVA	FORMÁT (A4):	2
ČÁST DOKUMENTACE:	D 1.4.8 VNITŘNÍ VYBAVENÍ (INTERIÉR)	MĚŘÍTKO:	1:10
NÁZEV DOKUMENTU:	SKŘIŇ POLICOVÁ NA LÉČIVA (15)	ČÍSLO VÝKRESU:	D.4.8 -107