




ČELNÍ POHLED 1:10

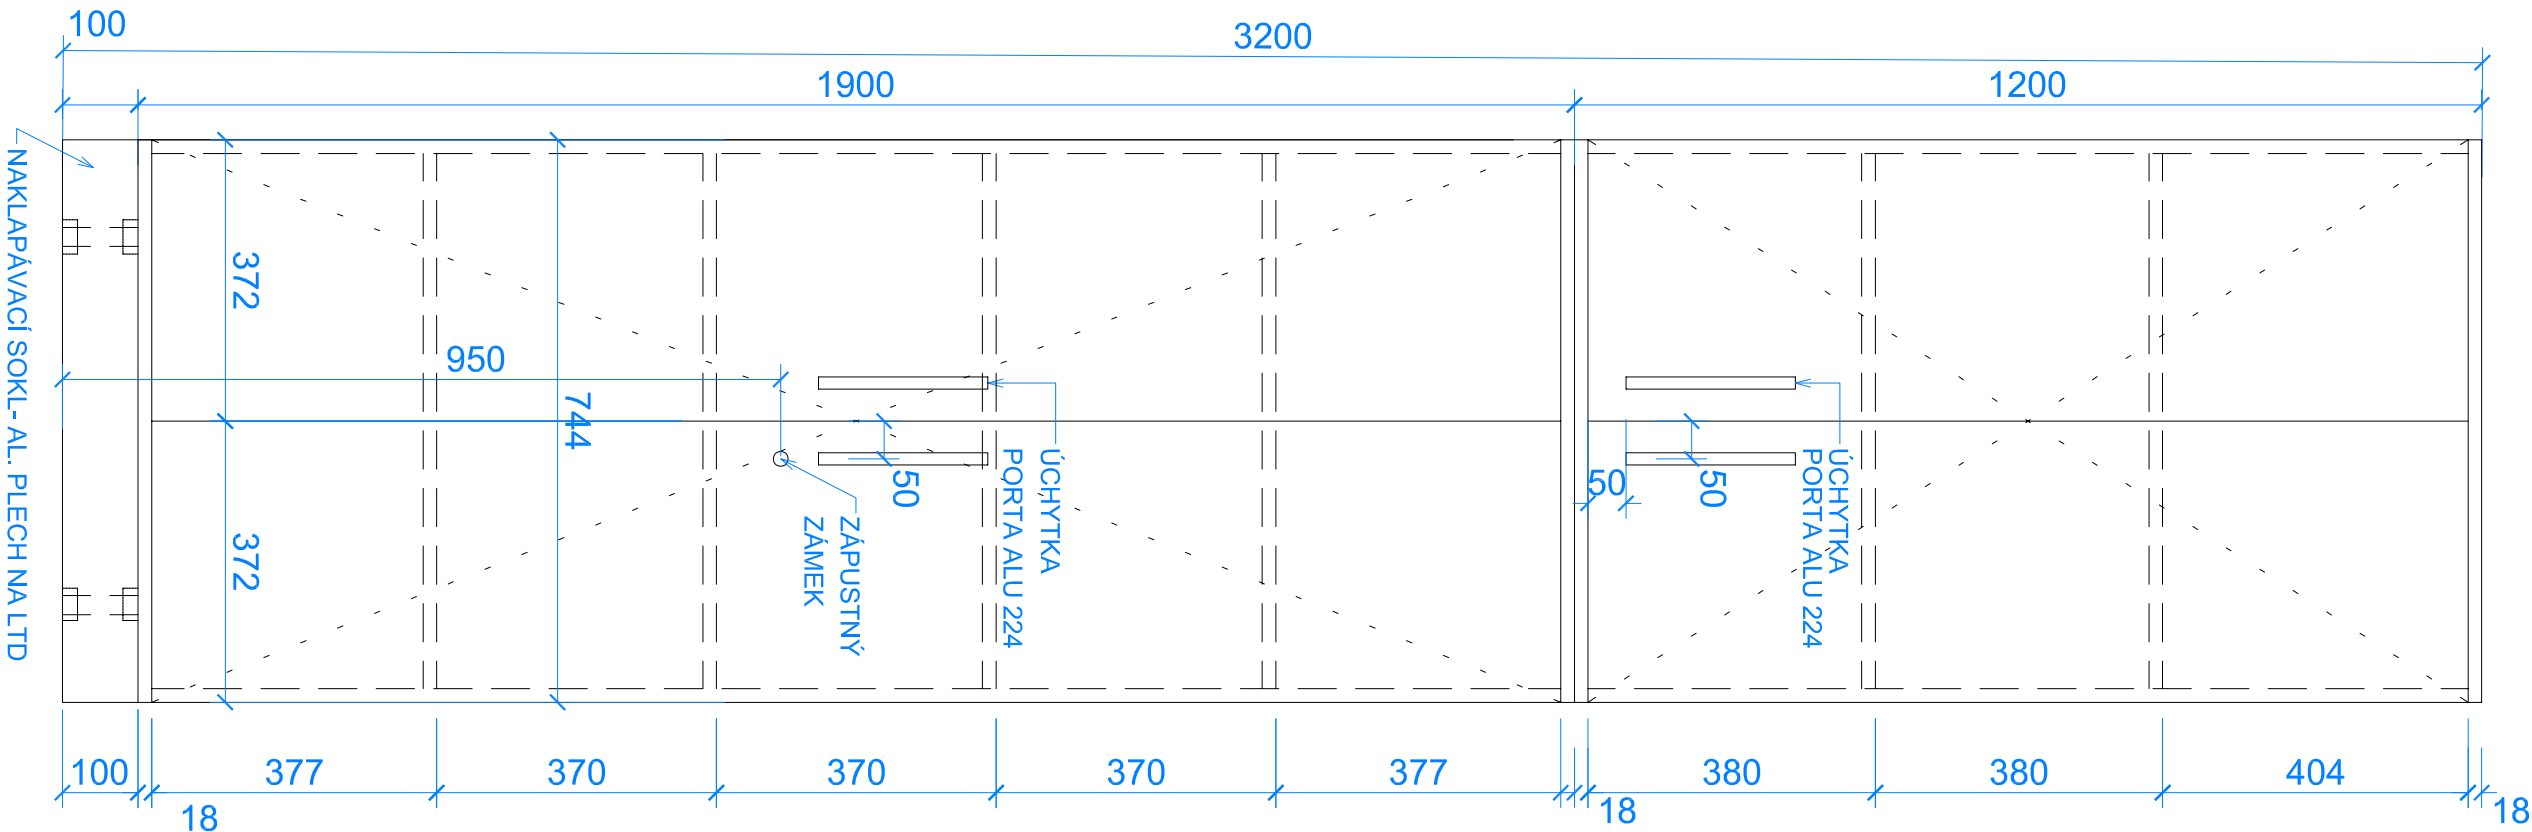

BOČNÍ POHLED 1:10

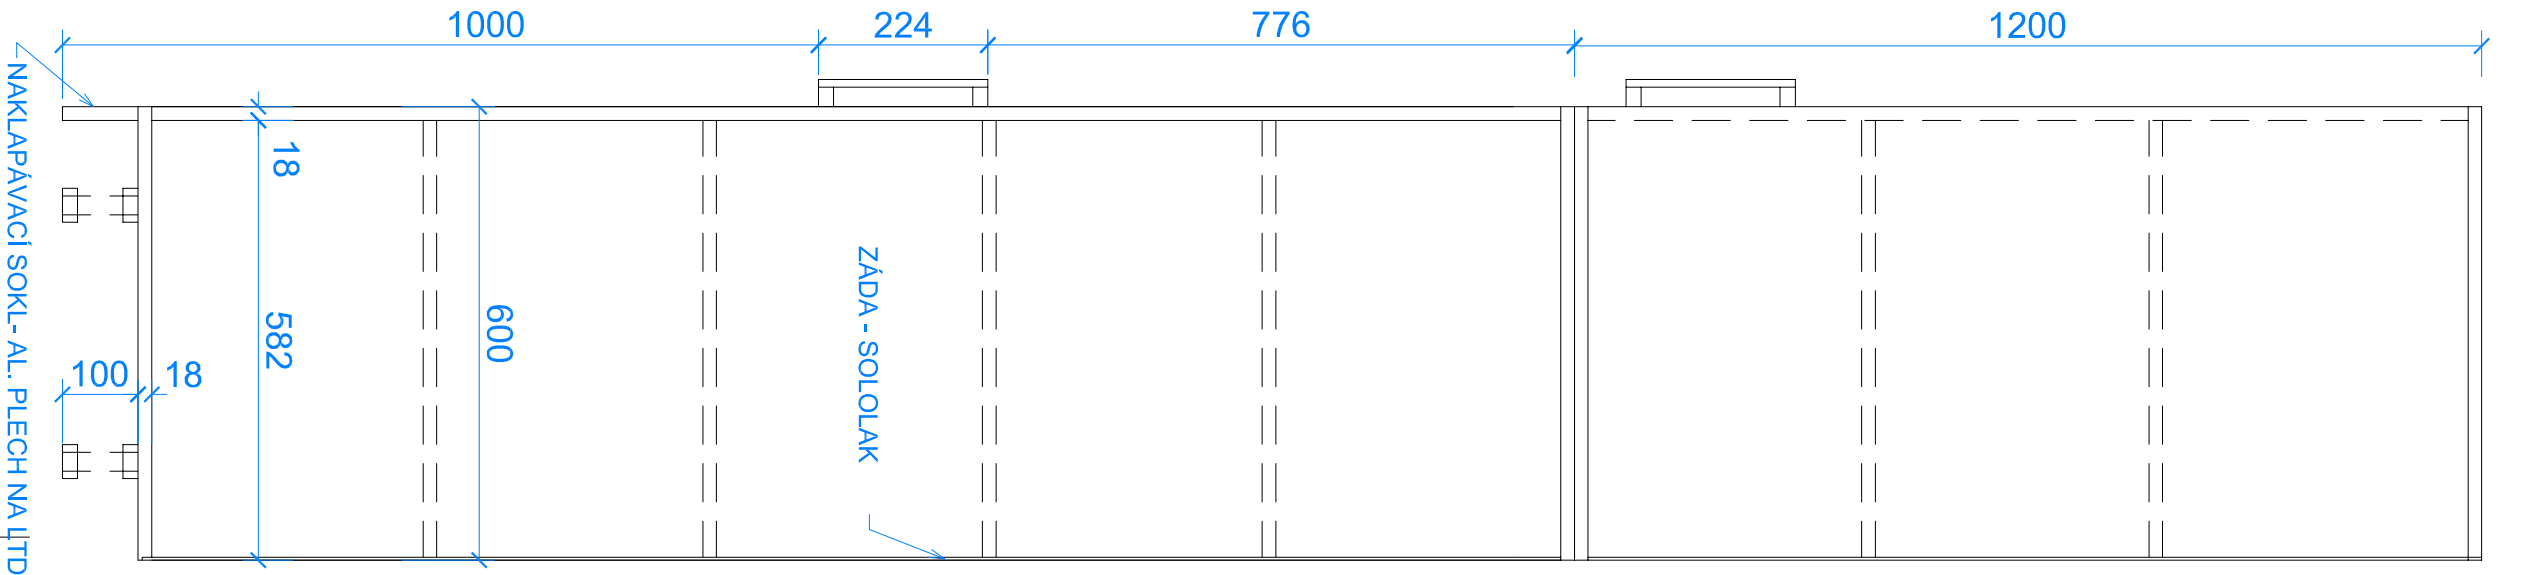

PŮDORYS 1:10

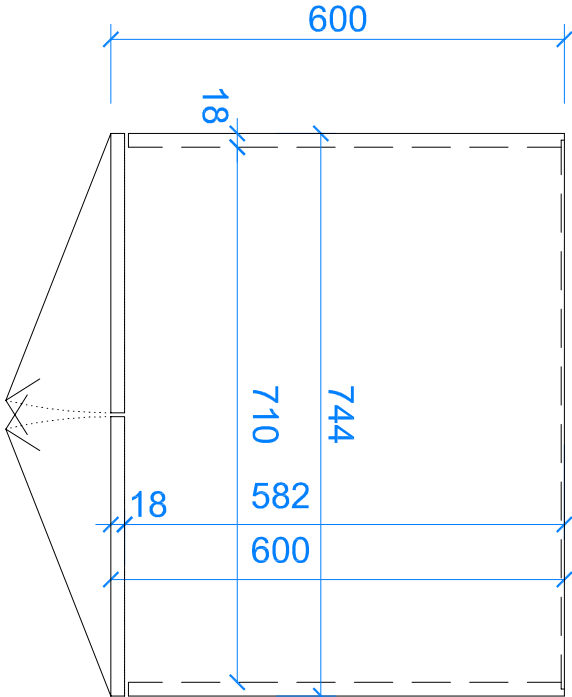

14c - SKŘIŇ POLICOVÁ VYSOKÁ - MATERIÁLOVÁ SPECIFIKACE

- KONSTRUKCE VČ. DVEŘÍ: LAMINÁTOVÁ DŘEVOTŘÍSKOVÁ DESKA (LDT) tl. 18 mm, DEKOR DUB SVĚTLÝ VINTAGE
  - HRANY: ABS tl. 2 mm, ŠÍŘKA DLE LAMINA. ČELNÍ DVEŘE HRANY 2 mm SYSTÉMOVÉ, SHODNÉHO DEKORU V BEZESPÁROVÉM
  - PROVEDENÍ NAVÁŘENÍM HRANY NA DÍLEC TECHNOLOGIÍ LASER, HOT - AIR, NIR, PLAZMA
  - ZÁDA: SOLOLAK, DLE LAMINA
  - VNITŘNÍ POLICE: POLOHOVATELNÉ NA KOLÍKY, LDT tl. 18 mm, BARVA - SVĚTLÉ ŠEDÁ
  - UCHYTKY: KOVOVÉ - PORTA ALU 224 mm - ELOX. HLINÍK
  - NOHY: VÝŠKOVÉ STAVITELNÉ - KUCHYŇSKÉ, VÝŠKA 100 mm
  - ZÁMEK: ZAPUSTNÝ, UZAMKACÍ OBĚ DVEŘNÍ KŘIDLA
  - SOKL: NAKLAPÁVACÍ SOKL NA STAVITELNÉ NOHY, HLINÍKOVÝ PLECH NA LTD
- POZN.: V PŘÍPADĚ VELKÉHO ZATÍŽENÍ SKŘIŇ DOPORUČUJEME KOTVIT KE STĚNĚ

POZNÁMKA:

- VŠECHNY NESPECIFIKOVANÉ MATERIÁLY, ODSTŮPNÝ A SOUČÁSTI INTERIÉRU BUDOU UPŘESNĚNÝ V RÁMCI AD ARCHITEKTEM
- JEDNA SE O VÝKRES TVARU, NIKOLIV O DÍLENSKOU ČI VÝROBNÍ DOKUMENTACI. JE PROTO NUTNÉ VEŠKERÉ ROZMĚRY A MÍRY VZÍT PŘÍMO NA STAVBĚ (ZEJMÉNA PRO VESTAVĚNÝ NÁBYTEK). VÝROBNÍ VÝKRES A POSTUPY KONSULTOVAT S PROJEKTANTEM
- VÝROBEK, BAREVNOST A POUŽITÍ VÝROBKU BUDOU V RÁMCI A.D. ODSOUHLAŠEN ARCHITEKTEM A INVESTOREM
- V PŘÍPADĚ NEJASNOSTI ČI ZJIŠTĚNÍ NEPŘEDPOKLADANÝCH SKUTEČNOSTÍ KONTAKTUJTE ODPOVĚDNÉHO PROJEKTANTA.
- TENTO VÝKRES NENAHRAZUJE VÝROBNÍ DOKUMENTACI !!!

PARÉ Č.

HLAVNÍ INŽENÝR PROJEKTU:	ING. ARCH. ZUZANA SÝKOROVÁ PROJEKTOVÁ ČINNOST VE VÝSTAVBĚ, AUTORIZOVANÝ ARCHITEKT, ČKA:05 238	AUTORIZACE / PODPIS
KONTAKT:	SLEZSKÁ 5/8, DOBROSLAVICE, 747 94 IČO: 14389355 sykorova.zu@gmail.com, +420 777 728 618	
ODP. PROJEKTANT:	ING. ARCH. ZUZANA SÝKOROVÁ	
PROJEKTANT:	ING. PAVEL NITRA	
VYPRACOVAL:	ING. PAVEL NITRA	
KONTROLOVAL:	ING. ARCH. ZUZANA SÝKOROVÁ	

NÁZEV STAVBY:	PŘESTAVBA PROSTOR OBJEKTU DOMOVA JISTOTY NA VÝJEZDOVÉ STANOVISŤE ZZSMISK V BOHUMÍNĚ	Č. ZAKÁZKY:	ZS_20_2023
MÍSTO STAVBY:	POZEMEK PARC. Č. 1537/12, K.Ú. NOVÝ BOHUMÍN, OBEC BOHUMÍN	DATUM:	04./2023
STAVEBNÍK:	ZDRAVOTNICKÁ ZACHRANNÁ SLUŽBA MORAVSKOSLEZSKÉHO KRAJE	STUPEŇ PD:	DSP+DPS
STAVEBNÍ OBJEKT:	VÝŠKOVIC/ČKÁ 2995/40, ZÁBŘEH, 700 30 OSTRAVA	FORMÁT (A4):	2
ČÁST DOKUMENTACE:	SO 01	MĚŘÍTKO:	1:10
NÁZEV DOKUMENTU:	D 1.4.8 VNITŘNÍ VYBAVENÍ (INTERIÉR)	ČÍSLO VÝKRESU:	D 4.8 -106
SKŘIŇ POLICOVÁ 744 VYSOKÁ (14c)			