


ČELNÍ POHLED 1:10

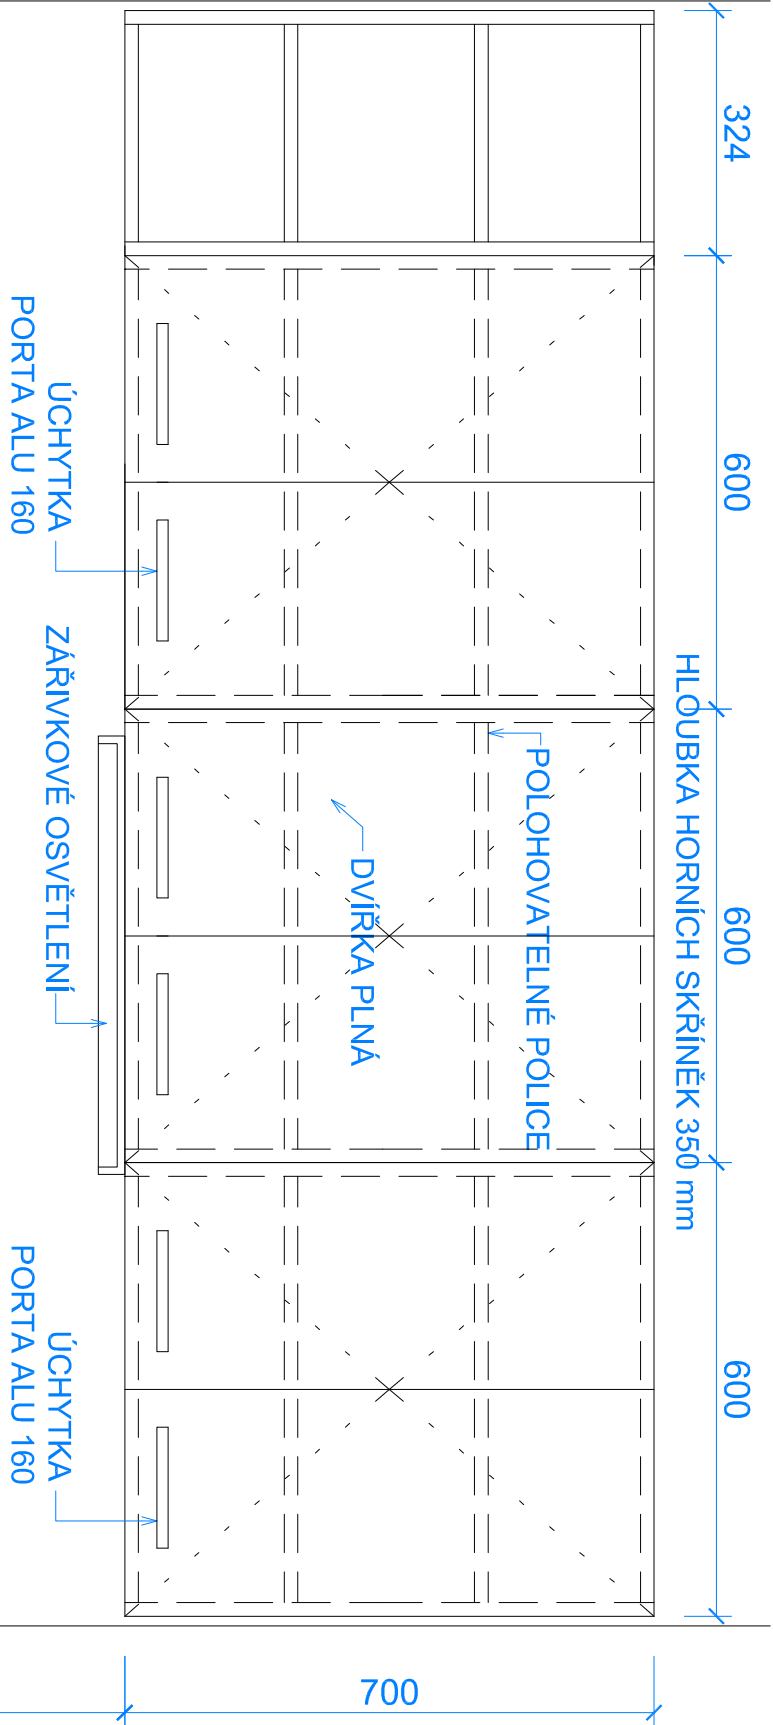

KUCHYŇSKÁ SESTAVA - MATERIÁLOVÁ SPECIFIKACE

- KORPUS: LAMINÁTOVÁ DŘEVOTŘÍSKOVÁ DESKA (LTD) tl. 18 mm, DEKOR DUB SVĚTLÝ VINTAGE
- HRANY: ABS tl. 2 mm, ŠÍŘKA DLE LTD
- DVIŘKA, ČELNÍ A LICOVÉ DESKY: LTD tl. 18 mm, DEKOR DUB SVĚTLÝ VINTAGE, HRANY 2 mm SYSTÉMOVÉ SHODNÉHO DEKORU V BEZESPÁROVÉM PROVEDENÍ NAVÁŘENÍM HRANY NA DÍLEC TECHNOLOGIÍ LASER, HOT - AIR, NIR, nebo PLAZMA.
- VNITŘNÍ POLICE: POLOHOVATELNÉ NA KOLÍKY, LTD tl. 18 mm, BARVA - SVĚTLÉ ŠEDÁ
- PRACOVNÍ DESKA: tl. 30 mm, DEKOR - IMITACE KAMENE - SV. ŠEDÁ (REFERENČNÍ DEKOR: F041ST15 sonora BILÁ)
- KOVÁNÍ: ÚCHYTKY KOVOVÉ - PORTA ALU (ELOX. HLINÍK) DLE SPECIFIKACE VE VÝKRESU, ZÁVĚSY BLUM 90°
- ŠUPLÍK: KULČKOVÝ POLOVÝŠUV S PLECHOVOU BOČNICÍ, STŘÍBRNÝ, PLASTOVÝ PŘÍBORNÍK
- NOHY: VÝŠKOVÉ STAVITELNÉ - KUCHYŇSKÉ, VÝŠKA 100 mm
- SOKL: NAKLAPÁVACÍ NA STAVITELNÉ NOHY, HLINÍKOVÝ PLECH NA LTD
- VYBAVENÍ KUCHYŇ. SESTAVY: - MYČKA VESTAVNÁ, INDUKČNÍ VARNÁ DESKA - DVOUPLOTÝNKA
- NEREZ DŘEZ S ODKAPÁVACÍ PLOCHOU
- OSVĚTLENÍ PRACOVNÍ DESKY STOLU

POZN.: HORNÍ SKŘÍŇIKY ZAVĚSIT NA OCELOVÉ KOTVY DO ZDI, KOTVY LEPIT DO ZDI NA CHEMICKÉ KOTVY HILTI, DO OBKLADU STĚNY NUTNO PROVĚST OTVORY PRO EL. ZÁSUVKY A VYPÍNAČE



ILUST. FOTO DEKORU PRAC.DESKY

VESTAVNÁ MYČKA - SPECIFIKACE


- PLNĚ INTEGROVANÁ MYČKA, ROZMĚRY V. x Š. x HL. 820 x 450 x 570 mm
- FUNKCE, VLASTNOSTI: ODLOŽENÝ START, DISPLAY, INDIKACE LEŠTIDLA / SOLI, OCHRANA PROTI ÚNIKU VODY, ELEKTRONICKÝ PROG RAMA TOR, 2 OSTRÍK. RAMENA, KONDENZAČNÍ SUŠENÍ, NASTAVITELNÁ VÝŠKA HORNÍHO KOŠE, POLOVIČNÍ NÁPLŇ, 7 STUPŇŮ ZMĚKČOVÁNÍ VODY, SAMOČIST. NEREZ MIKROFILTR, AQUASTOP A OVERFLOW - OCHRANA PROTI VYPRAVENÍ, PRŮTOKOVÝ OHŘEV VODY, ZVUKOVÝ SIGNÁL UKONČENÍ PROGRAMU MYTÍ
- KRYCÍ DVIŘKA NEJSOU SOUČÁSTÍ VÝROBKU,
- KAPACITA MYČKY: 9 SOUPRAV
- ENERGETICKÁ TŘÍDA: A
- ÚČINNOST MYTÍ / SUŠENÍ: A

POZNÁMKA:

- VŠECHNY NESPECIFIKOVANÉ MATERIÁLY, ODSTŮNY A SOUČÁSTI INTERIÉRU BUDOU UPŘESNĚNY V RÁMCI AD ARCHITEKTEM
- JEDNA SE O VÝKRES TVARU, NIKOLIV O DÍLENSKOU ČI VÝROBNÍ DOKUMENTACI, JE PROTO NUTNĚ VEŠKERÉ ROZMĚRY A MÍRY VZÍT PŘÍMO NA STAVBĚ (ZEJMÉNA PRO VESTÁVENÍ NÁBYTEK). VÝROBNÍ VÝKRES A POSTUPY KONZULTOVAT S PROJEKTANTEM
- VÝROBEK, BAREVNOST A POKRCHOVÁ ÚPRAVA BUDE V RÁMCÍ A.D. ODSOUHLAŠEN ARCHITEKTEM A INVESTOREM
- V PŘÍPADĚ NEJASNOSTÍ ČI ZJIŠTĚNÍ NEPŘEDPOKLÁDANÝCH SKUTEČNOSTÍ KONTAKTUJTE ODPOVĚDNÉHO PROJEKTANTA.
- TENTO VÝKRES NENAHRAZUJE VÝROBNÍ DOKUMENTACI !!!

PARÉ Č.

HLAVNÍ INŽENÝR PROJEKTU:	ING. ARCH. ZUZANA SÝKOROVÁ	AUTORIZACE / PODPIS
KONTAKT:	PROJEKTOVÁ ČINNOST VE VÝSTAVBĚ, AUTORIZOVANÝ ARCHITEKT, ČKA:05 238	
	SLEZSKÁ 5/8, DOBROSŁAVICE, 747 94	
	IČO : 14389355	
	sykorova.zu@gmail.com, +420 777 728 618	
ODP.PROJEKTANT:	ING. ARCH. ZUZANA SÝKOROVÁ	
PROJEKTANT:	ING. ARCH. ZUZANA SÝKOROVÁ	
VYPRACOVAL:	ING. ARCH. ZUZANA SÝKOROVÁ	
KONTROLOVAL:	ING. ARCH. ZUZANA SÝKOROVÁ	

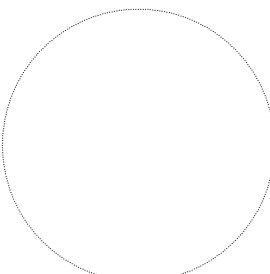

NÁZEV STAVBY:	PŘESTAVBA PROSTOR OBJEKTU DOMOVA JISTOTY NA VÝJEZDOVÉ STANOVISŤE ZZSMK V BOHUMÍNĚ	Č. ZAKÁZKY:	ZS_20_2023
MÍSTO STAVBY:	POZEMEK PARC.Č. 1537/12, K.Ú. NOVÝ BOHUMÍN, OBEC BOHUMÍN	DATUM:	04./2023
STAVEBNÍK:	ZDRAVOTNICKÁ ZÁCHRANNA SLUŽBA MORAVSKOSLEZSKÉHO KRAJE	STUPĚŇ PD:	DSP+DPS
STAVEBNÍ OBJEKT:	VÝŠKOVICKÁ 2995/40, ZÁŘEH, 700 30 OSTRAVA	FORMÁT (A4):	2
ČÁST DOKUMENTACE:	D 1.4.8 VNITŘNÍ VYBAVENÍ (INTERIÉR)	MĚŘÍTKO:	1:10
NÁZEV DOKUMENTU:	KUCHYŇKA (120)	ČÍSLO VÝKRESU:	D.4.8 -120