




BOČNÍ POHLED 1:10

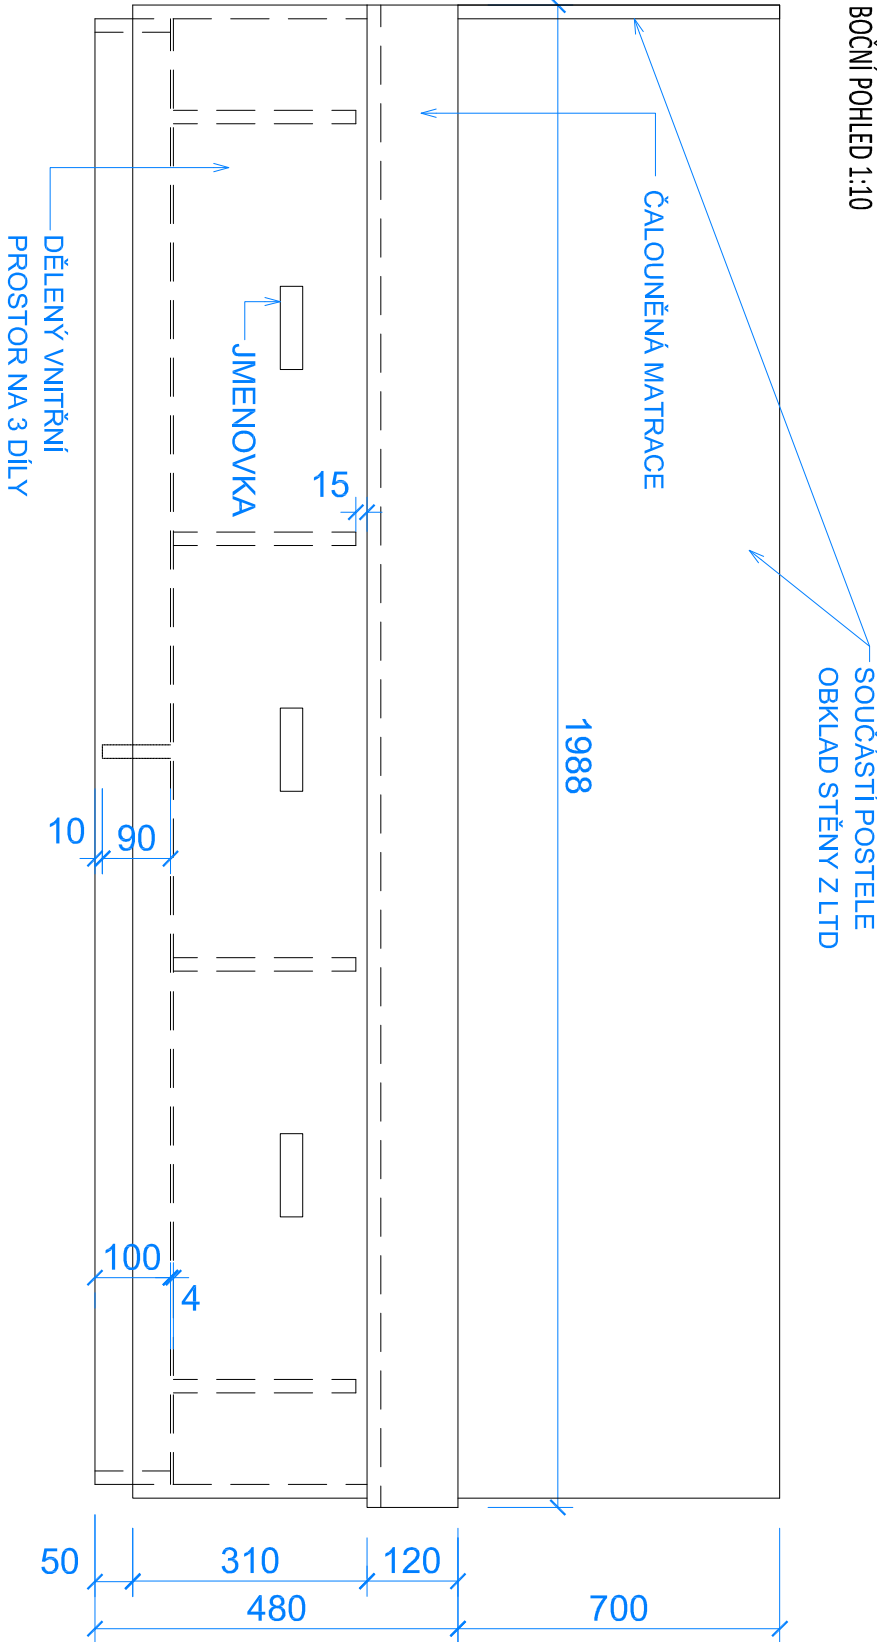

PŮDORYS (OTEVŘENÉ POSTELE) 1:10

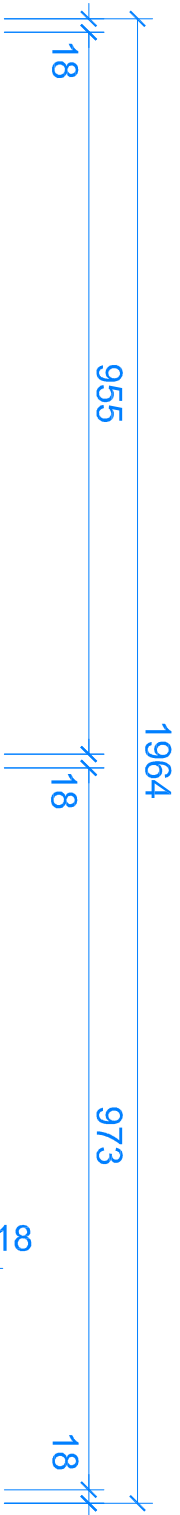

ČELNÍ POHLED 1:10

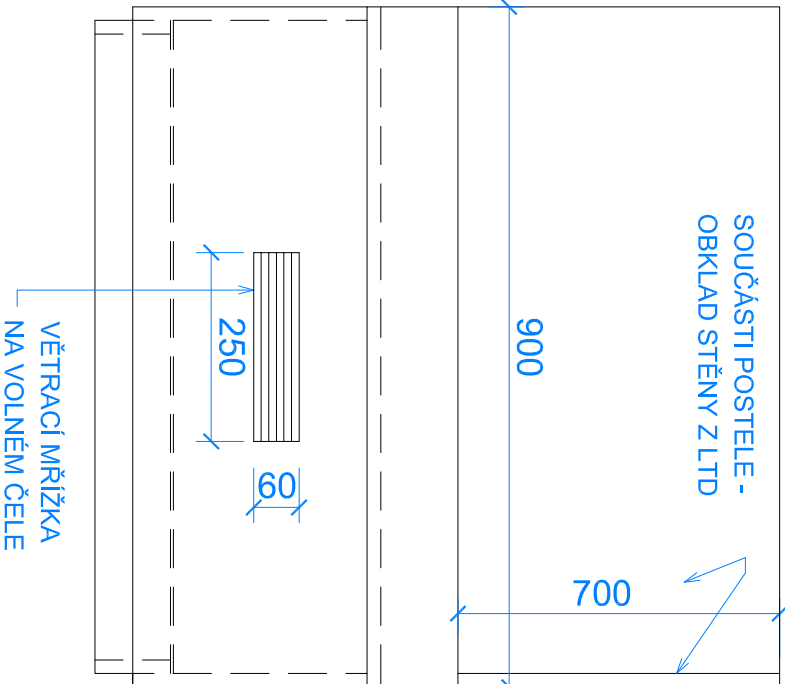

11 - POSTEL S ÚLOŽNÝM PROSTOREM DĚLENÁ - MATERIÁLOVÁ SPECIFIKACE

- KONSTRUKCE: LAMINÁTOVÁ DŘEVOTŘÍSKOVÁ DESKA (LDT) tl. 18 mm, DEKOR DUB SVĚTLÝ VINTAGE,
- HRANÝ: ABS tl. 2 mm, ŠÍŘKA DLE LAMINA
- VĚTRACÍ MŘÍŽKY A DOPLNKY: HLINÍKOVÉ, VĚTRACÍ MŘÍŽKA VŽDY UMÍSTĚNA NA VOLNÉ STRANĚ POSTELE
- ČALOUNĚNÍ: ČALOUNĚNÁ MATRACE, POTAH: "TENÁ", TYP NOVARA - BARVA BUDE SPECIFIKOVÁNA ARCHITEKTEM
- A ODSOUHLAŠENA UŽIVATELI PŘED ZADÁNÍM DO VÝROBY, POTAHOVÁ LÁTKA (SLOŽENÍ: 100 % Xtreme FR, NEMETALICKÁ BARVIVA, min.100.000 ZÁTĚŽOVÝCH OTÁČEK)
- MATRACE: VYKLÁPĚČÍ - VŽDY KE ZDI NA 2x PRUŽINOVÝ MECHANIZMUS
- JÍMENOVKY: 3 ks (KOVOVÉ CEDULKY PRO ZASUNUTÍ ŠTÍTKU SE JÍMÉNEM UŽIVATELE NÁBYTKU)
- OBKLAD STĚNY: LDT tl. 18 mm, DEKOR DUB SVĚTLÝ VINTAGE, UMÍSTĚN NA ČELNÍ A PODÉLNÉ STRANĚ - NA LEVÉ NEBO PRAVÉ STRANĚ (V ZÁVISLOSTI NA UMÍSTĚNÍ POSTELE U ZDI)

POZNÁMKA:

- VŠECHNY NESPECIFIKOVANÉ MATERIÁLY, ODSTŮNY A SOUČÁSTI INTERIÉRU BUDOU UPŘESNĚNY V RÁMCI AD ARCHITEKTEM
- JEDNA SE O VÝKRES TVARU, NIKOLIV O DÍLENSKOU ČI VÝROBNÍ DOKUMENTACI, JE PROTO NUTNĚ VEŠKERÉ ROZMĚRY A MÍRY VZÍT PŘÍMO NA STAVBĚ (ZEJMÉNA PRO VESTÁVENÝ NÁBYTEK). VÝROBNÍ VÝKRES A POSTUPY KONZULTOVAT S PROJEKTANTEM
- VÝROBEK, BAREVNOST A POUŽITÍ BUDE V RÁMCI AD. ODSOUHLAŠEN ARCHITEKTEM A INVESTOREM
- V PŘÍPADĚ NEJASNOSTÍ ČI ZJIŠTĚNÍ NEPŘEDPOKLÁDANÝCH SKUTEČNOSTÍ KONTAKTUJTE ODPOVĚDNÉHO PROJEKTANTA.
- TENTO VÝKRES NENAHRAZUJE VÝROBNÍ DOKUMENTACI !!!

PARÉ Č.

HLAVNÍ INŽENÝR PROJEKTU:	ING. ARCH. ZUZANA SÝKOROVÁ PROJEKTOVÁ ČINNOST VE VÝSTAVBĚ, AUTORIZOVANÝ ARCHITEKT, ČKA:05 238	AUTORIZACE / PODPIS
KONTAKT:	SLEZSKÁ 5/8, DOBROSLAVICE, 747 94 IČO : 14389355 sykorova.zu@gmail.com, +420 777 728 618	
ODP.PROJEKTANT:	ING. ARCH. ZUZANA SÝKOROVÁ	
PROJEKTANT:	ING. ARCH. ZUZANA SÝKOROVÁ	
VYPRACOVAL:	ING. ARCH. ZUZANA SÝKOROVÁ	
KONTROLOVAL:	ING. ARCH. ZUZANA SÝKOROVÁ	

NÁZEV STAVBY:	PŘESTAVBA PROSTOR OBJEKTU DOMOVA JISTOTY NA VÝJEZDOVÉ STANOVISHTĚ ZYSMSK V BOHUMÍNĚ	Č. ZAKÁZKY:	ZS_20_2023
MÍSTO STAVBY:	POZEMEK PARC.Č. 1537/12, K.Ú. NOVÝ BOHUMÍN, OBEC BOHUMÍN	DATUM:	04./2023
STAVEBNÍK:	ZDRAVOTNICKÁ ZÁCHRANNA SLUŽBA MORAVSKOSLEZSKÉHO KRAJE	STUPĚŇ PD:	DSP+DPS
STAVEBNÍ OBJEKT:	VÝŠKOVICKÁ 2995/40, ZÁŘEH, 700 30 OSTRAVA	FORMÁT (A4):	2
ČÁST DOKUMENTACE:	D 1.4.8 VNITŘNÍ VYBAVENÍ (INTERIÉR)	MĚŘÍTKO:	1:10
NÁZEV DOKUMENTU:	POSTEL S ÚLOŽNÝM PROSTOREM DĚLENÁ (11)	ČÍSLO VÝKRESU:	D.4.8 -101



PRUŽINOVÝ MECHANIZMUS



ILUSTRAČNÍ OBRÁZKY VHODNÉ TEXTILIE