

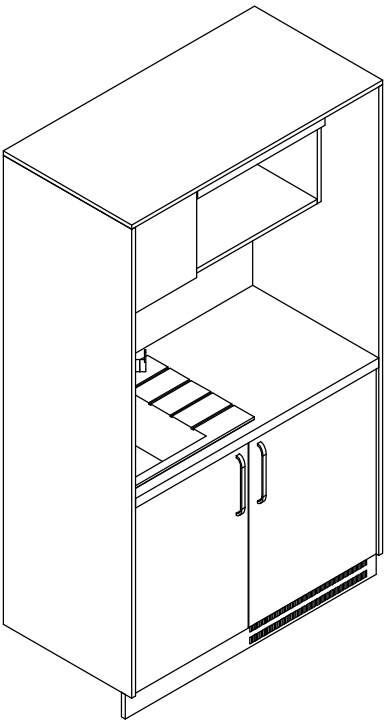
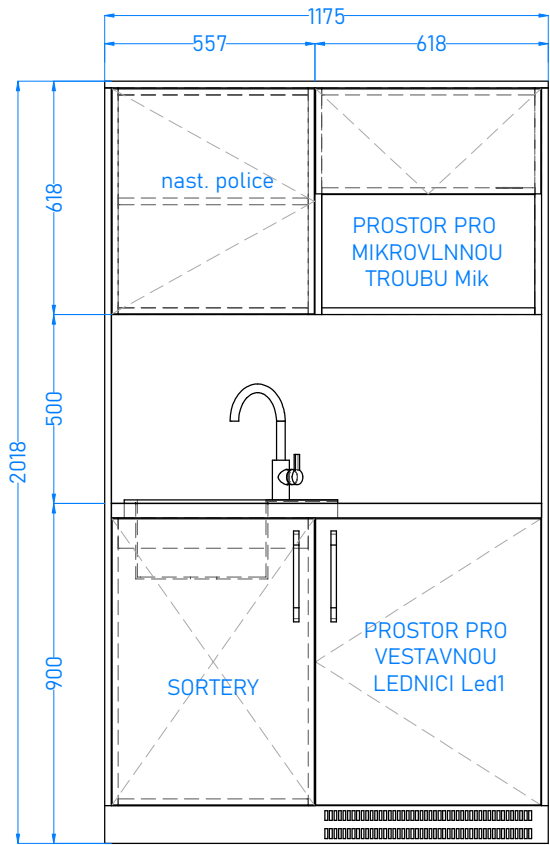




K8 - 1 ks - 1175x600/350x2018 mm
m. č. 581

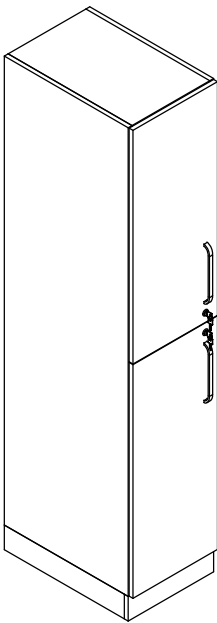

A18 - 12 ks - 400x600x2000 mm
m. č. 581

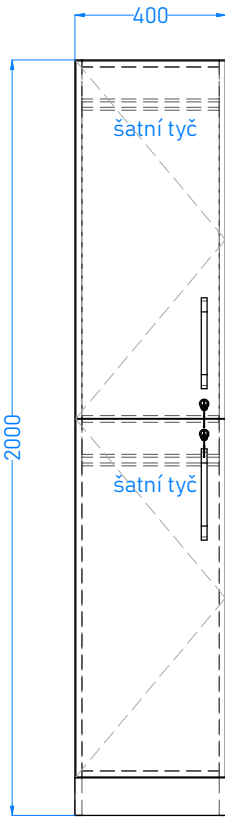

S8 - 1 ks - 1000x700x750 mm
m. č. 581

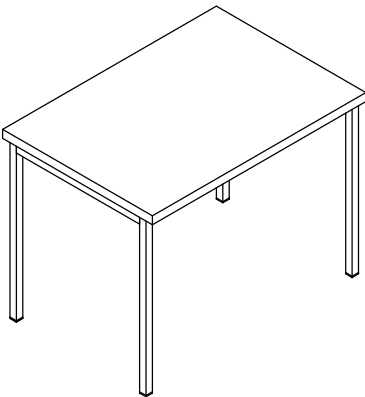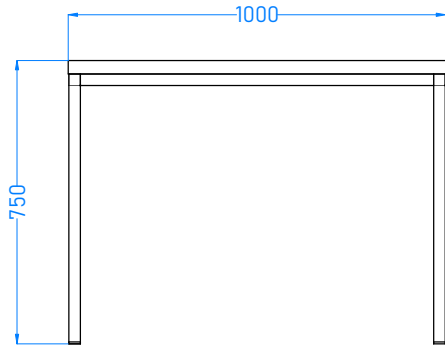

Ž1 - 3 ks - 535x520x830 mm
m. č. 5103



KŘE1 - 2 ks - 690x690x850 mm
m. č. 5103



Výkres neslouží jako výrobní dokumentace. Před výrobou nutno všechny míry ověřit.
Výkaz výměr nutno koordinovat společně s výkresy a technickou zprávou.

Projektant	Kontroloval	 739 53 Třanovice 1
Investor:	Nemocnice ve Frýdku-Místku, p.o.	
Akce:	Rekonstrukce dětského oddělení - VYBAVENÍ INTERIÉRU	Měřítko 1: 20 Číslo výkresu
Obsah výkresu:	NÁBYTEK - m. č. 581	09