




A19 - 1 ks - 825x650x1032 mm  
m. č. 584

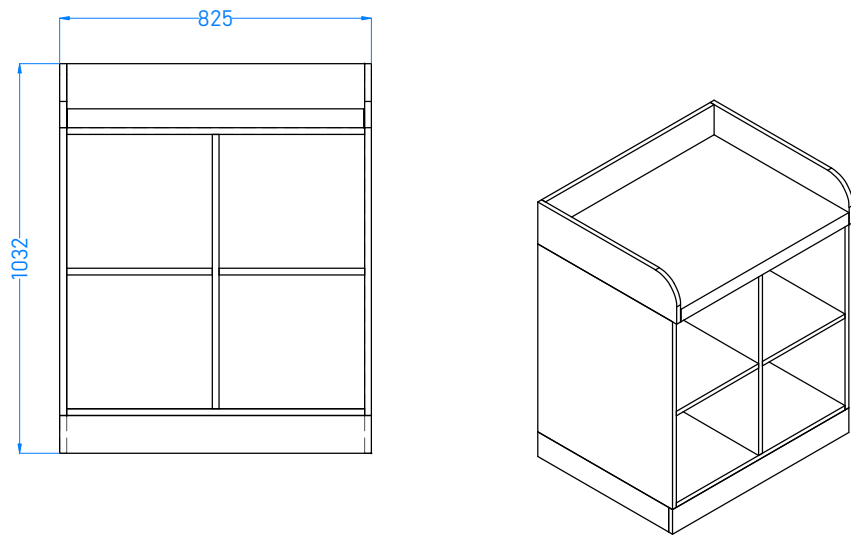


A20 - 1 ks - 710x650x2000 mm  
A21 - 1 ks - 710x650x2000 mm  
m. č. 583

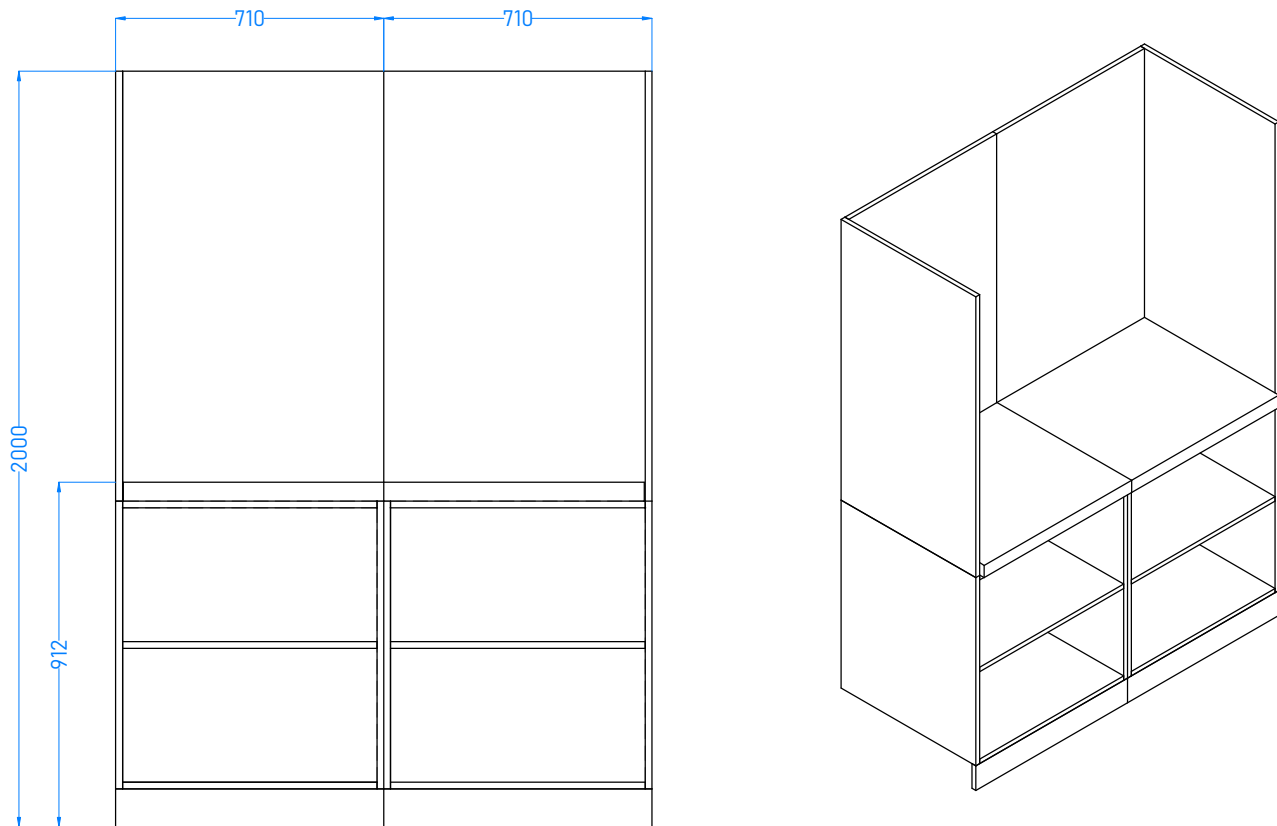


OS5 - 1 ks - 4046x18x1900 mm  
m. č. 542

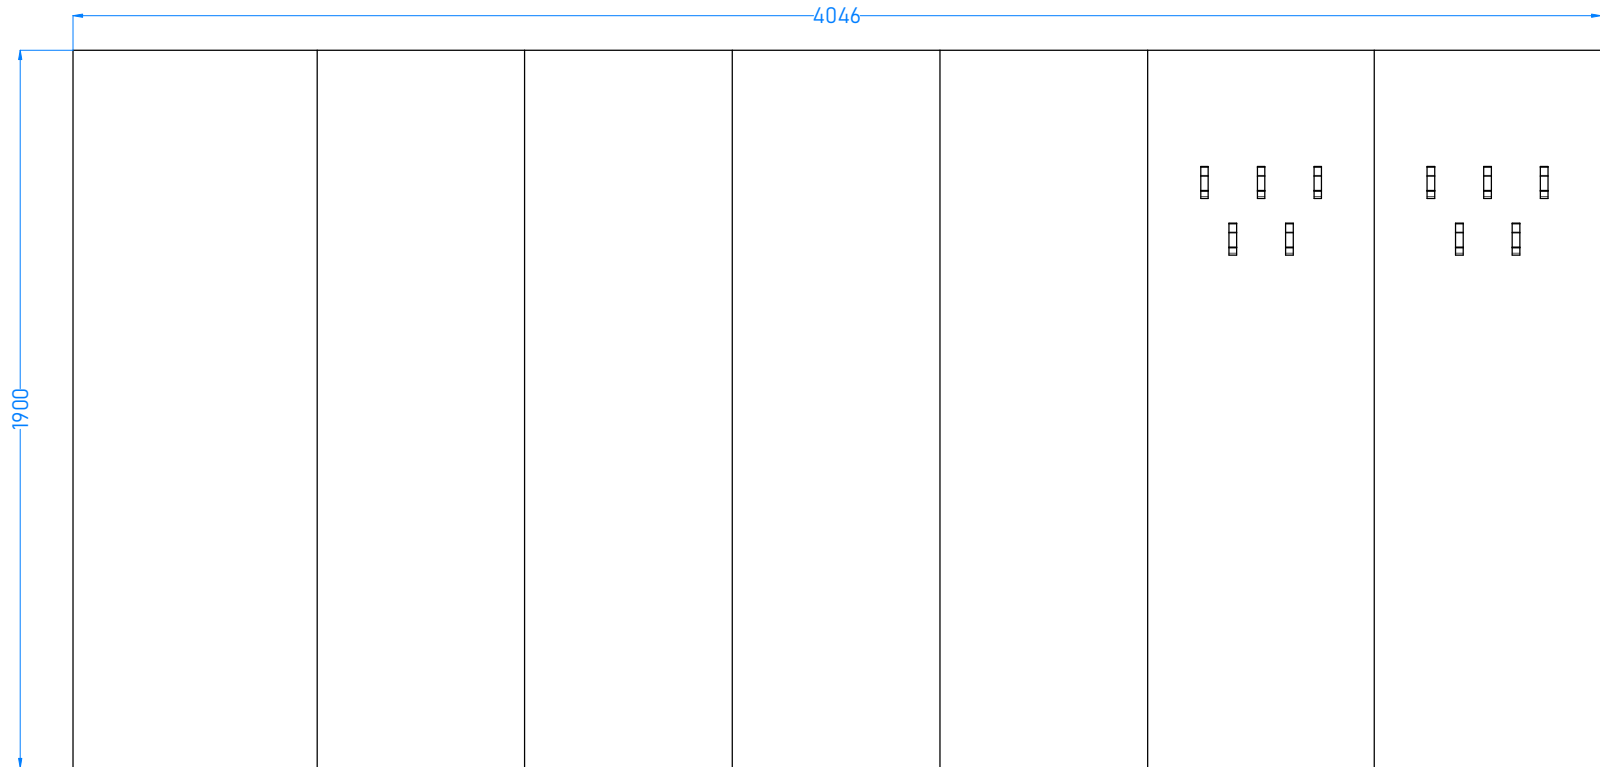

LAV2 - 1 ks - 1600x520x894 mm  
m. č. 542

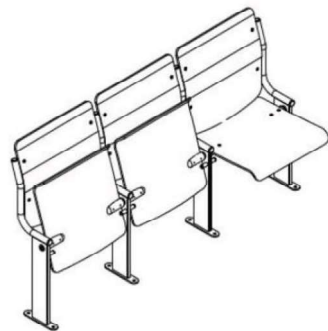

Výkres neslouží jako výrobní dokumentace. Před výrobou nutno všechny míry ověřit.  
Výkaz výměr nutno koordinovat společně s výkresy a technickou zprávou.

Projektant	Kontroloval	 <b>Amun Pro</b> 739 53 Třanovice 1
Investor: <b>Nemocnice ve Frýdku-Místku, p.o.</b>		
Akce: <b>Rekonstrukce dětského oddělení - VYBAVENÍ INTERIÉRU</b>		Měřítko <b>1: 20</b> Číslo výkresu
Obsah výkresu: <b>NÁBYTEK - m. č. 584, 583, 542</b>		<b>10</b>