

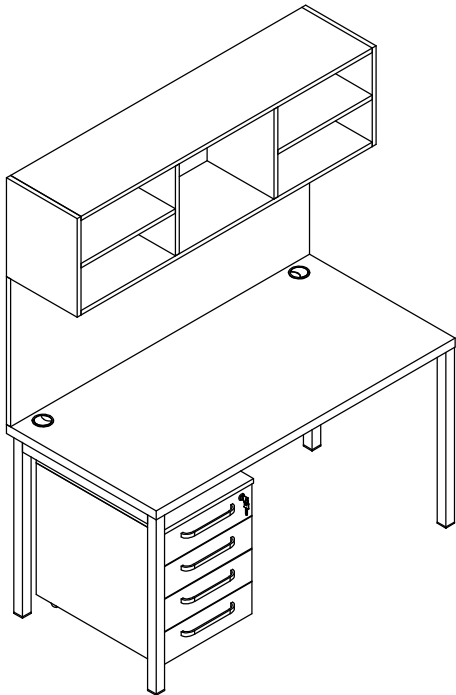
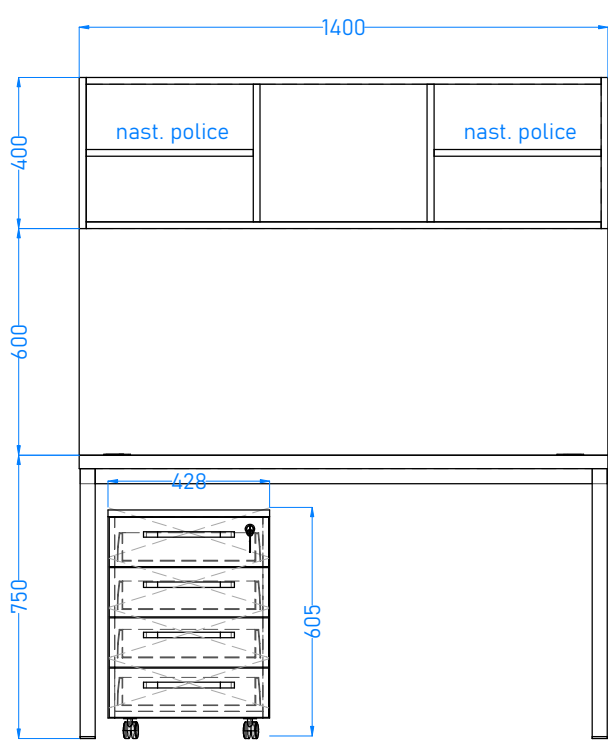


S5 - 1 ks - 1400x700x750 mm  
KKT1 - 1 ks - 428x590x605 mm  
A11 - 1 ks - 1400x330x400 mm  
Nast1 - 1 ks - 1400x6x600 mm  
m. č. 5101

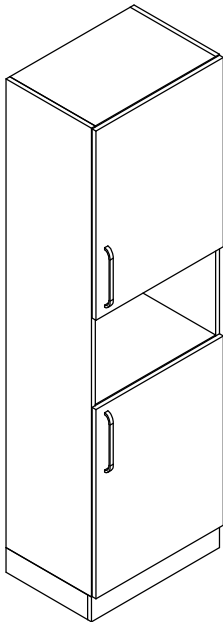

A12 - 1 ks - 600x400x2000 mm  
m. č. 5101

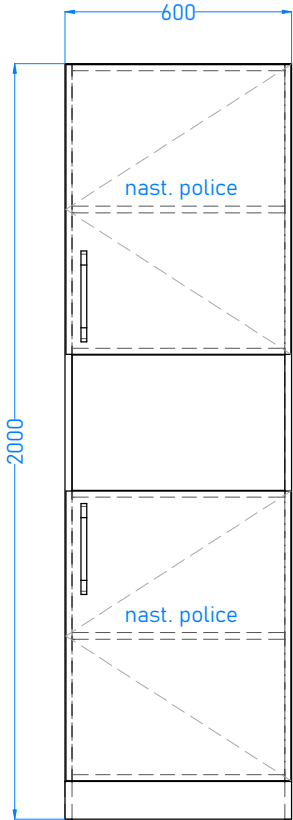


POH - 1 ks - 2060x800x860 mm  
m. č. 5101



Ž2 - 1 ks - 640x640x1390 mm  
m. č. 5101



Výkres neslouží jako výrobní dokumentace. Před výrobou nutno všechny míry ověřit.  
Výkaz výměr nutno koordinovat společně s výkresy a technickou zprávou.

Projektant	Kontroloval	 739 53 Třanovice 1
Investor:	Nemocnice ve Frýdku-Místku, p.o.	
Akce:	Rekonstrukce dětského oddělení - VYBAVENÍ INTERIÉRU	Měřítko 1: 20 Číslo výkresu
Obsah výkresu:	NÁBYTEK - m. č. 5101	18