





S11 - 1 ks - 1400x700x750 mm
A33 - 1 ks - 1400x330x400 mm
KKT1 - 1 ks - 428x590x605
Nast5 - 1 ks - 1400x6x650 mm
m. č. 539

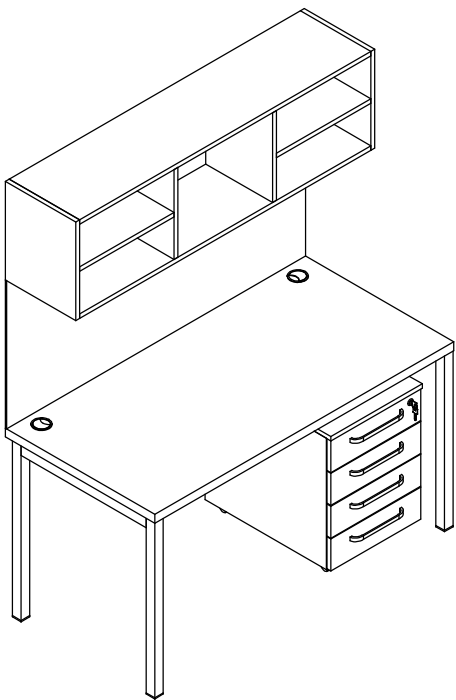

Ž2 - 1 ks - 640x640x1390 mm
m. č. 538

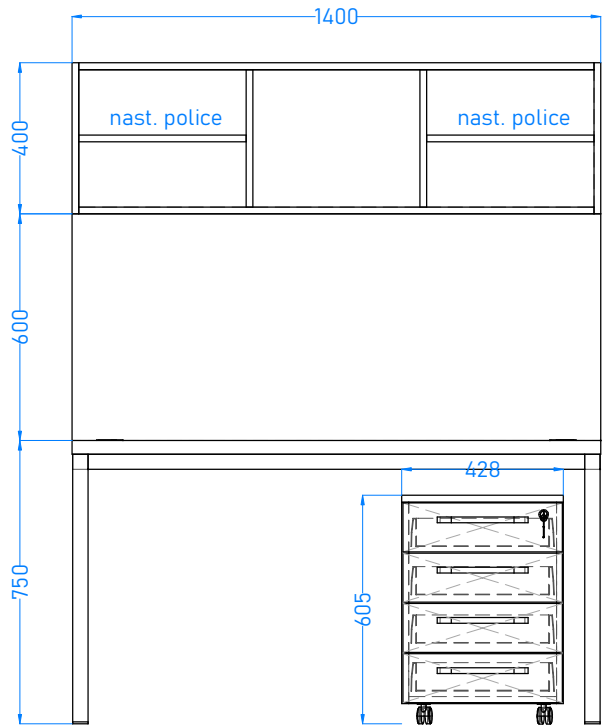

KS - 1 ks - 600x600x600 mm
m. č. 533

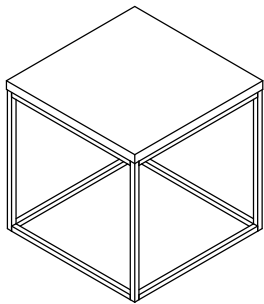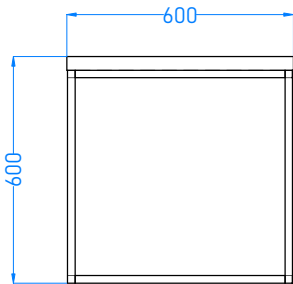


POH2 - 1 ks - 2140x750x700 mm
m. č. 539



KŘE1 - 2 ks - 690x690x850 mm
m. č. 539



Výkres neslouží jako výrobní dokumentace. Před výrobou nutno všechny míry ověřit.
Výkaz výměr nutno koordinovat společně s výkresy a technickou zprávou.

Projektant	Kontroloval	 Amun Pro 739 53 Třanovice 1
Investor: Nemocnice ve Frýdku-Místku, p.o.		
Akce: Rekonstrukce dětského oddělení - VYBAVENÍ INTERIÉRU		Měřítko 1: 20
Obsah výkresu: NÁBYTEK - 539		Číslo výkresu 50