




S11 - 1 ks - 1400x700x750 mm
A57 - 1 ks - 1400x350x400 mm
KKT1 - 1 ks - 428x590x605 mm
Nast5 - 1 ks - 1400x6x600 mm

m. č. 551

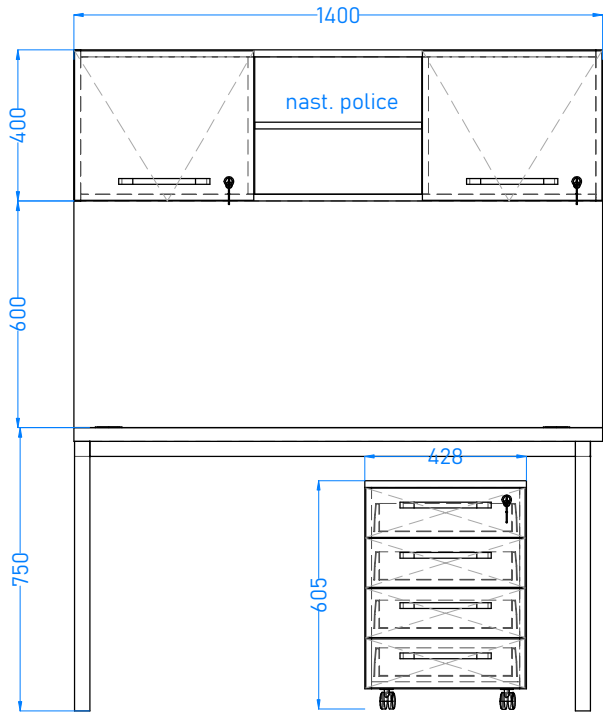

S17 - 2 ks - 1450x700x750 mm
A53 - 2 ks - 1450x350x400 mm
KKT1 - 1 ks - 428x590x605 mm
Nast7 - 2 ks - 1400x6x650 mm

m. č. 551

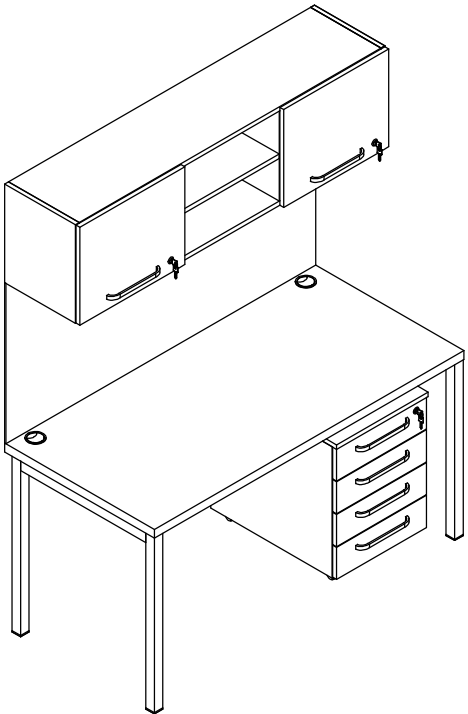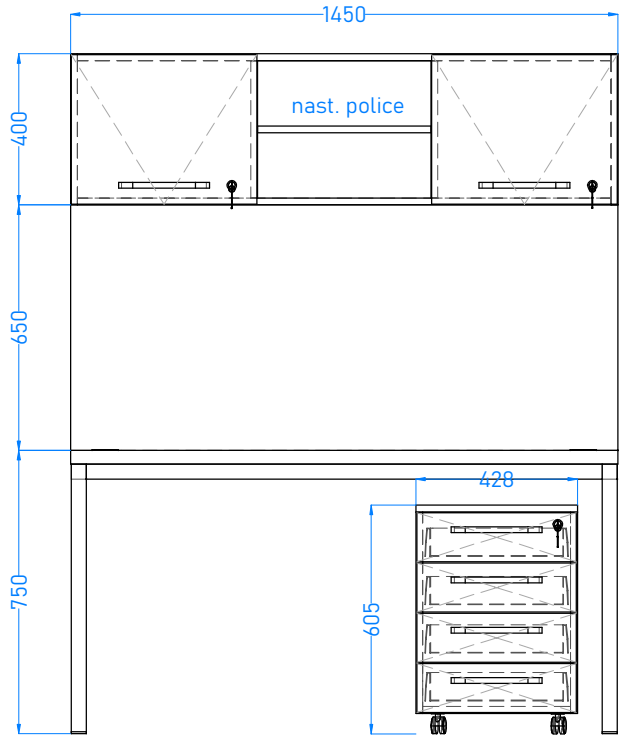

Ž2 - 3 ks - 640x640x1390 mm

m. č. 551




Ž1 - 1 ks - 535x520x830 mm

m. č. 551



Výkres neslouží jako výrobní dokumentace. Před výrobou nutno všechny míry ověřit.
Výkaz výměr nutno koordinovat společně s výkresy a technickou zprávou.

Projektant	Kontroloval	 739 53 Třanovice 1
Investor:	Nemocnice ve Frýdku-Místku, p.o.	
Akce:	Rekonstrukce dětského oddělení - VYBAVENÍ INTERIÉRU	Měřítko 1: 20
Obsah výkresu:	NÁBYTEK - 551	Číslo výkresu 80