


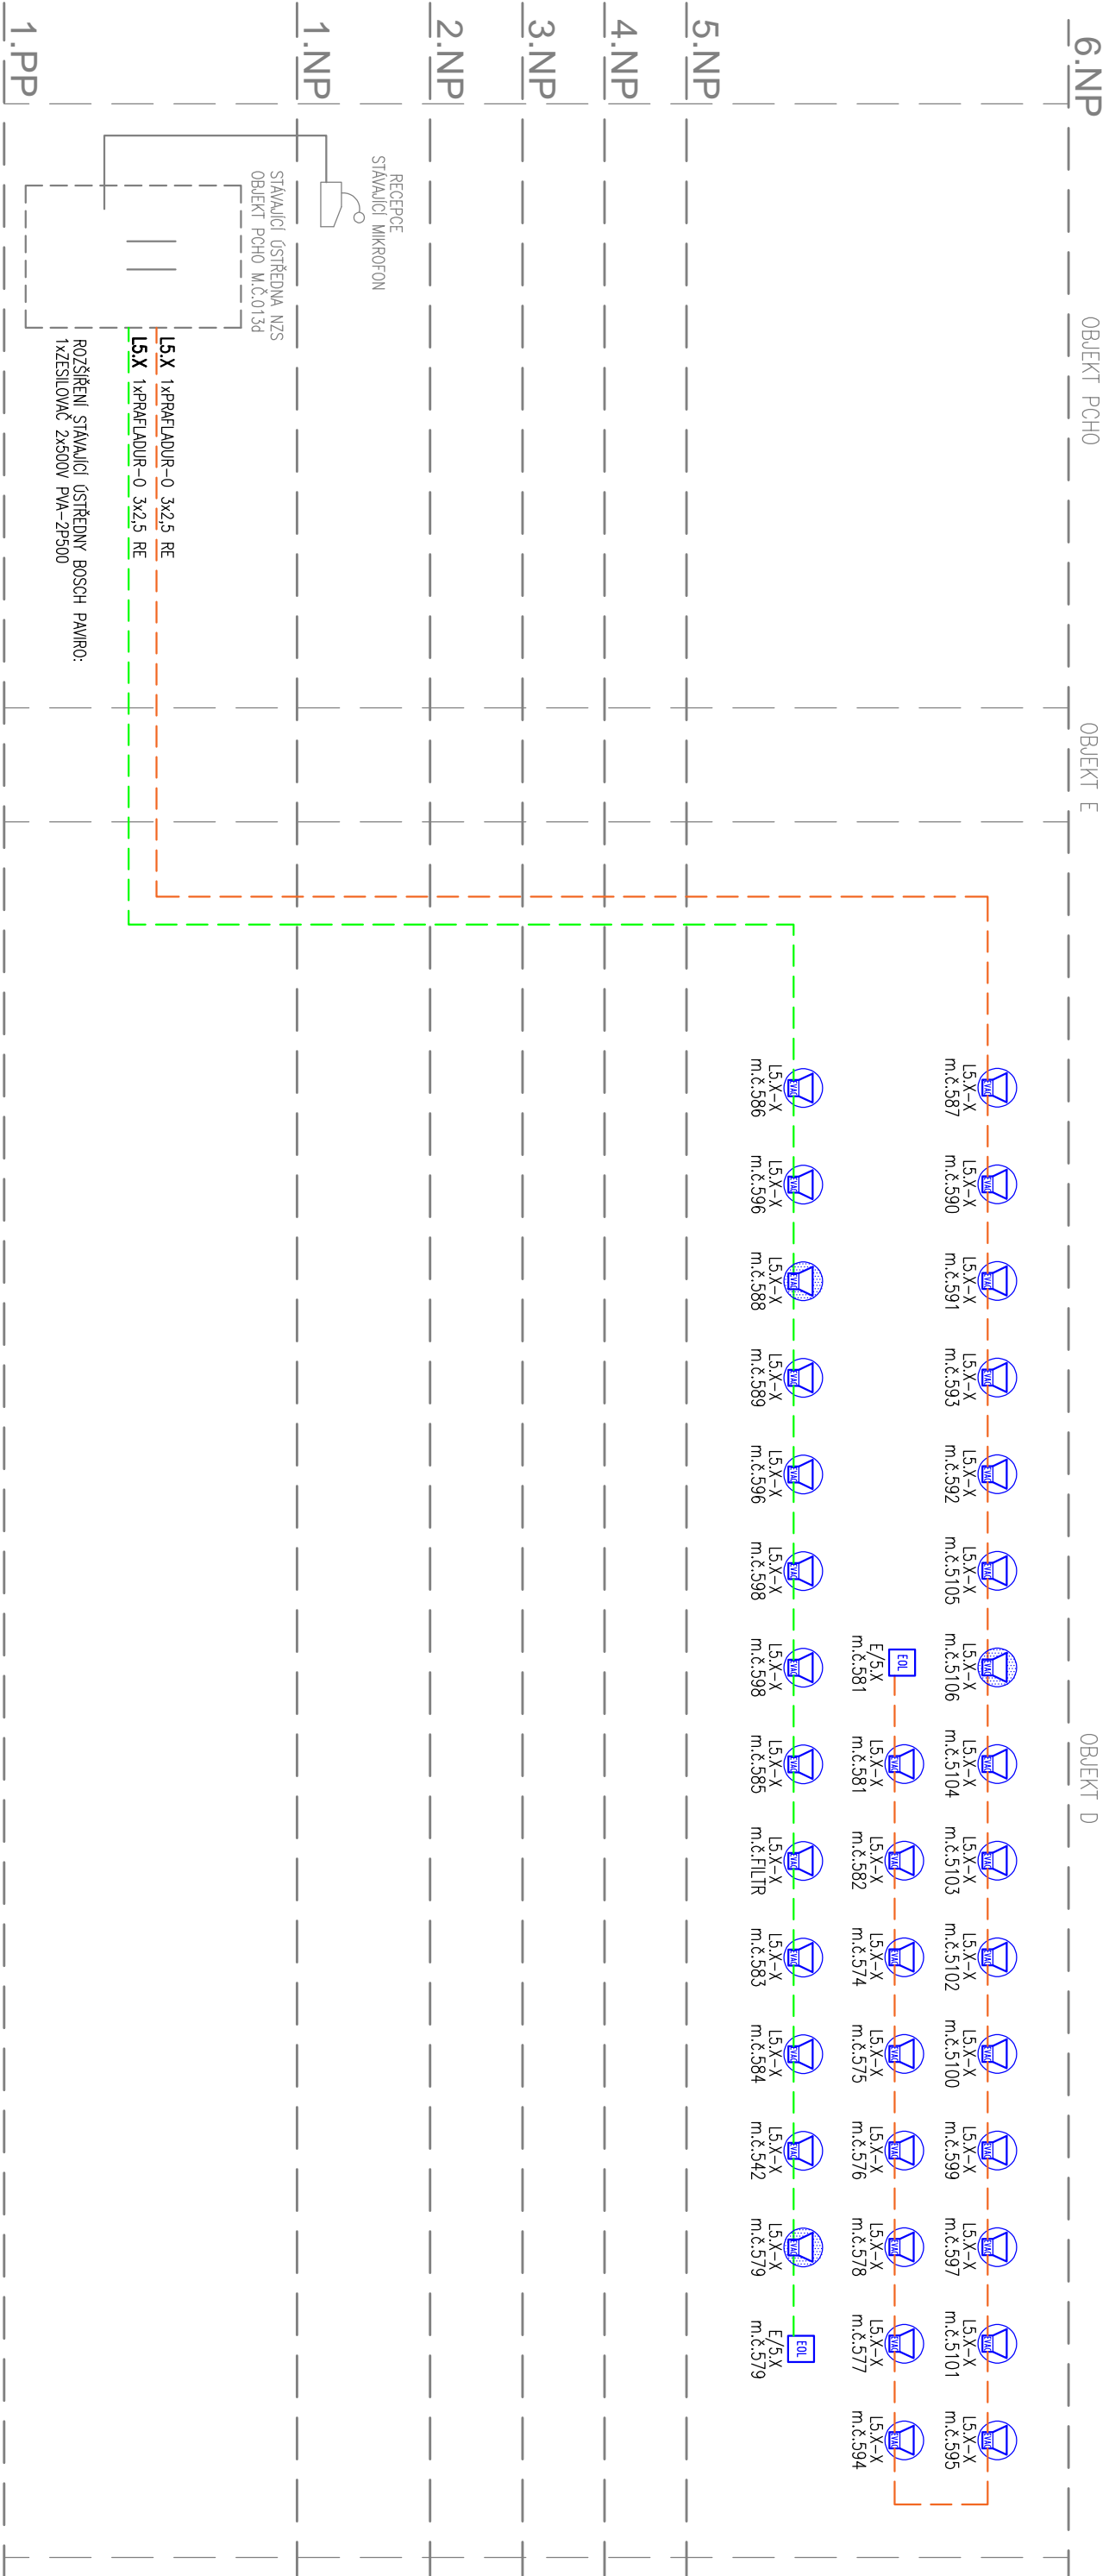


PŘEHLEDOVÉ SCHEMA NZS



LEGENDA NZS:

- 

NZS – REPRODUKTOR DO PODHLEDU
- 

NZS – REPRODUKTOR DO PODHLEDU DO VLHKÁ
- 


NZS – KONCOVÝ MODUL, DOHLED LINKY REPRODUKTORŮ
- 1.5.X

NZS – TRASA KABELU REPRODUKTOROVÉ LINKY
PRAFLADUR–0 3x2,5 RE P60–R

1.5.X

NZS – TRASA KABELU REPRODUKTOROVÉ LINKY
PRAFLADUR–0 3x2,5 RE P60–R

ZHOTOVITEL / KONTAKTNÍ OSOBA		ZODPOVĚDNÝ PROJEKTANT		VYPRACOVAL	
Ing. Pavel Kihůřek		Ing. Pavel Kihůřek		Ing. Daniel Šoukal	
INVESTOR Nemocnice ve Frýdku-Místku, p.o., El. Krásohorské 321, 738 01 Frýdek-Místek					
Rekonstrukce dětského oddělení D.1.4.5 Slaboproudé elektroinstalace část DIP					
FORMÁT		2x44			
DATUM		12/2024			
STUPĚŇ		PRS			
Č. ZAKÁZKY		24-AMUN-07			
MĚŘÍTKO		-			
F. Výkresová dokumentace		Přehledové schéma NZS			



SLABOPROUDÉ SYSTÉMY

CubeNet s.r.o.

Zemgova 415/4, 703 00 Ostrava

www.cubenetz.cz

projekt - realizace - servis

ČÍS. VÝKR.

SADA

D.1.4.5-09