
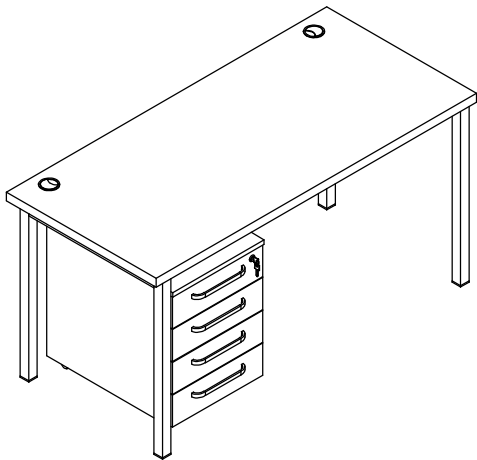


S2 - 1 ks - 1500x700x750 mm
KKT1 - 1 ks - 428x590x605 mm

m. č. 593

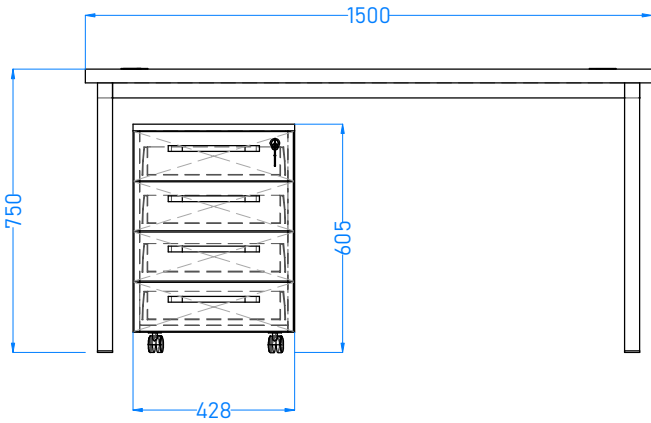



Ž2 - 1 ks - 640x640x1390 mm

m. č. 593




A3 - 1 ks - 800x400x2000 mm

m. č. 593

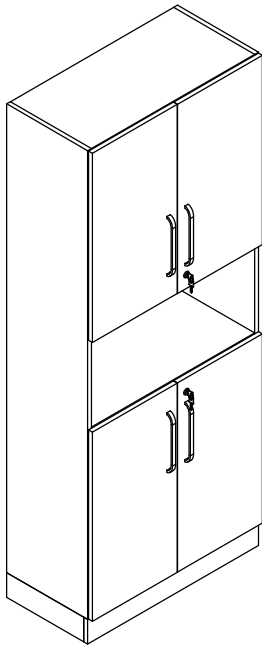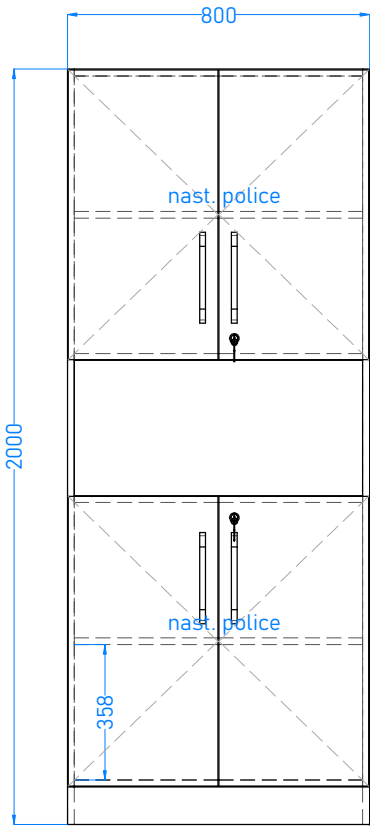

Výkres neslouží jako výrobní dokumentace. Před výrobou nutno všechny míry ověřit.
Výkaz výměr nutno koordinovat společně s výkresy a technickou zprávou.

Projektant	Kontroloval	 Amun Pro 739 53 Třanovice 1
Investor: Nemocnice ve Frýdku-Místku, p.o.		
Akce: Rekonstrukce dětského oddělení - VYBAVENÍ INTERIÉRU		Měřítko 1: 20
Obsah výkresu: NÁBYTEK - m. č. 593		Číslo výkresu 04