
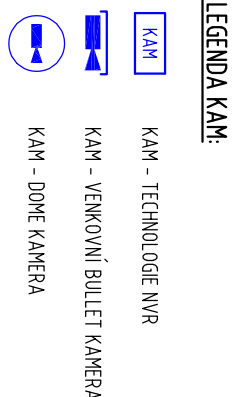
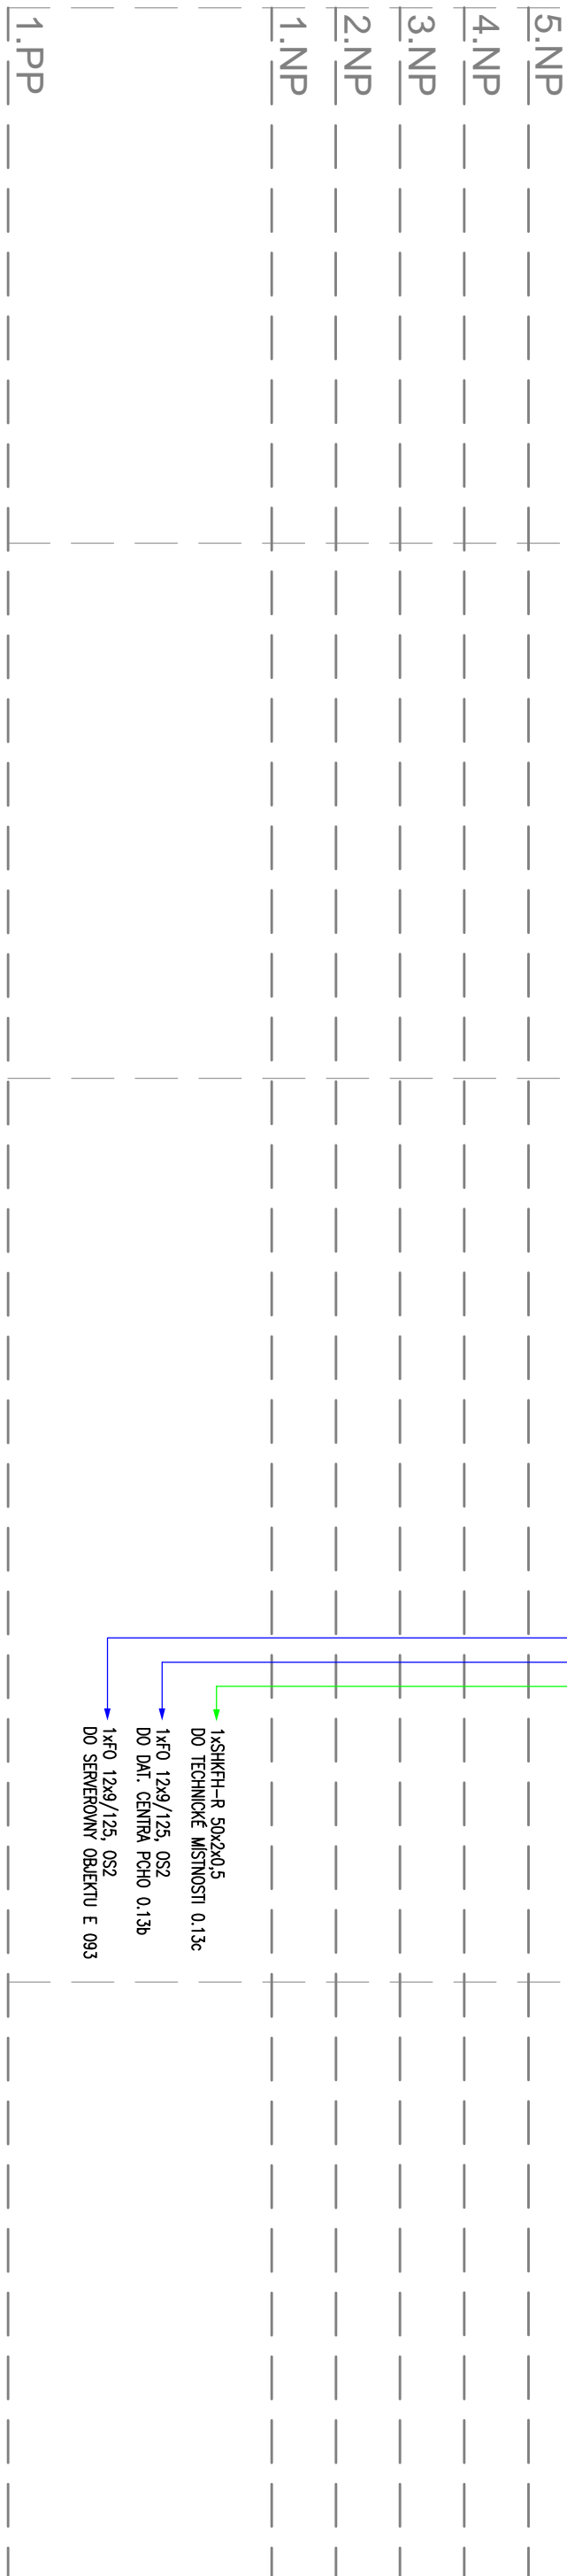


PŘEHLEDOVÉ SCHEMA SK,CCTV,VDT,VS

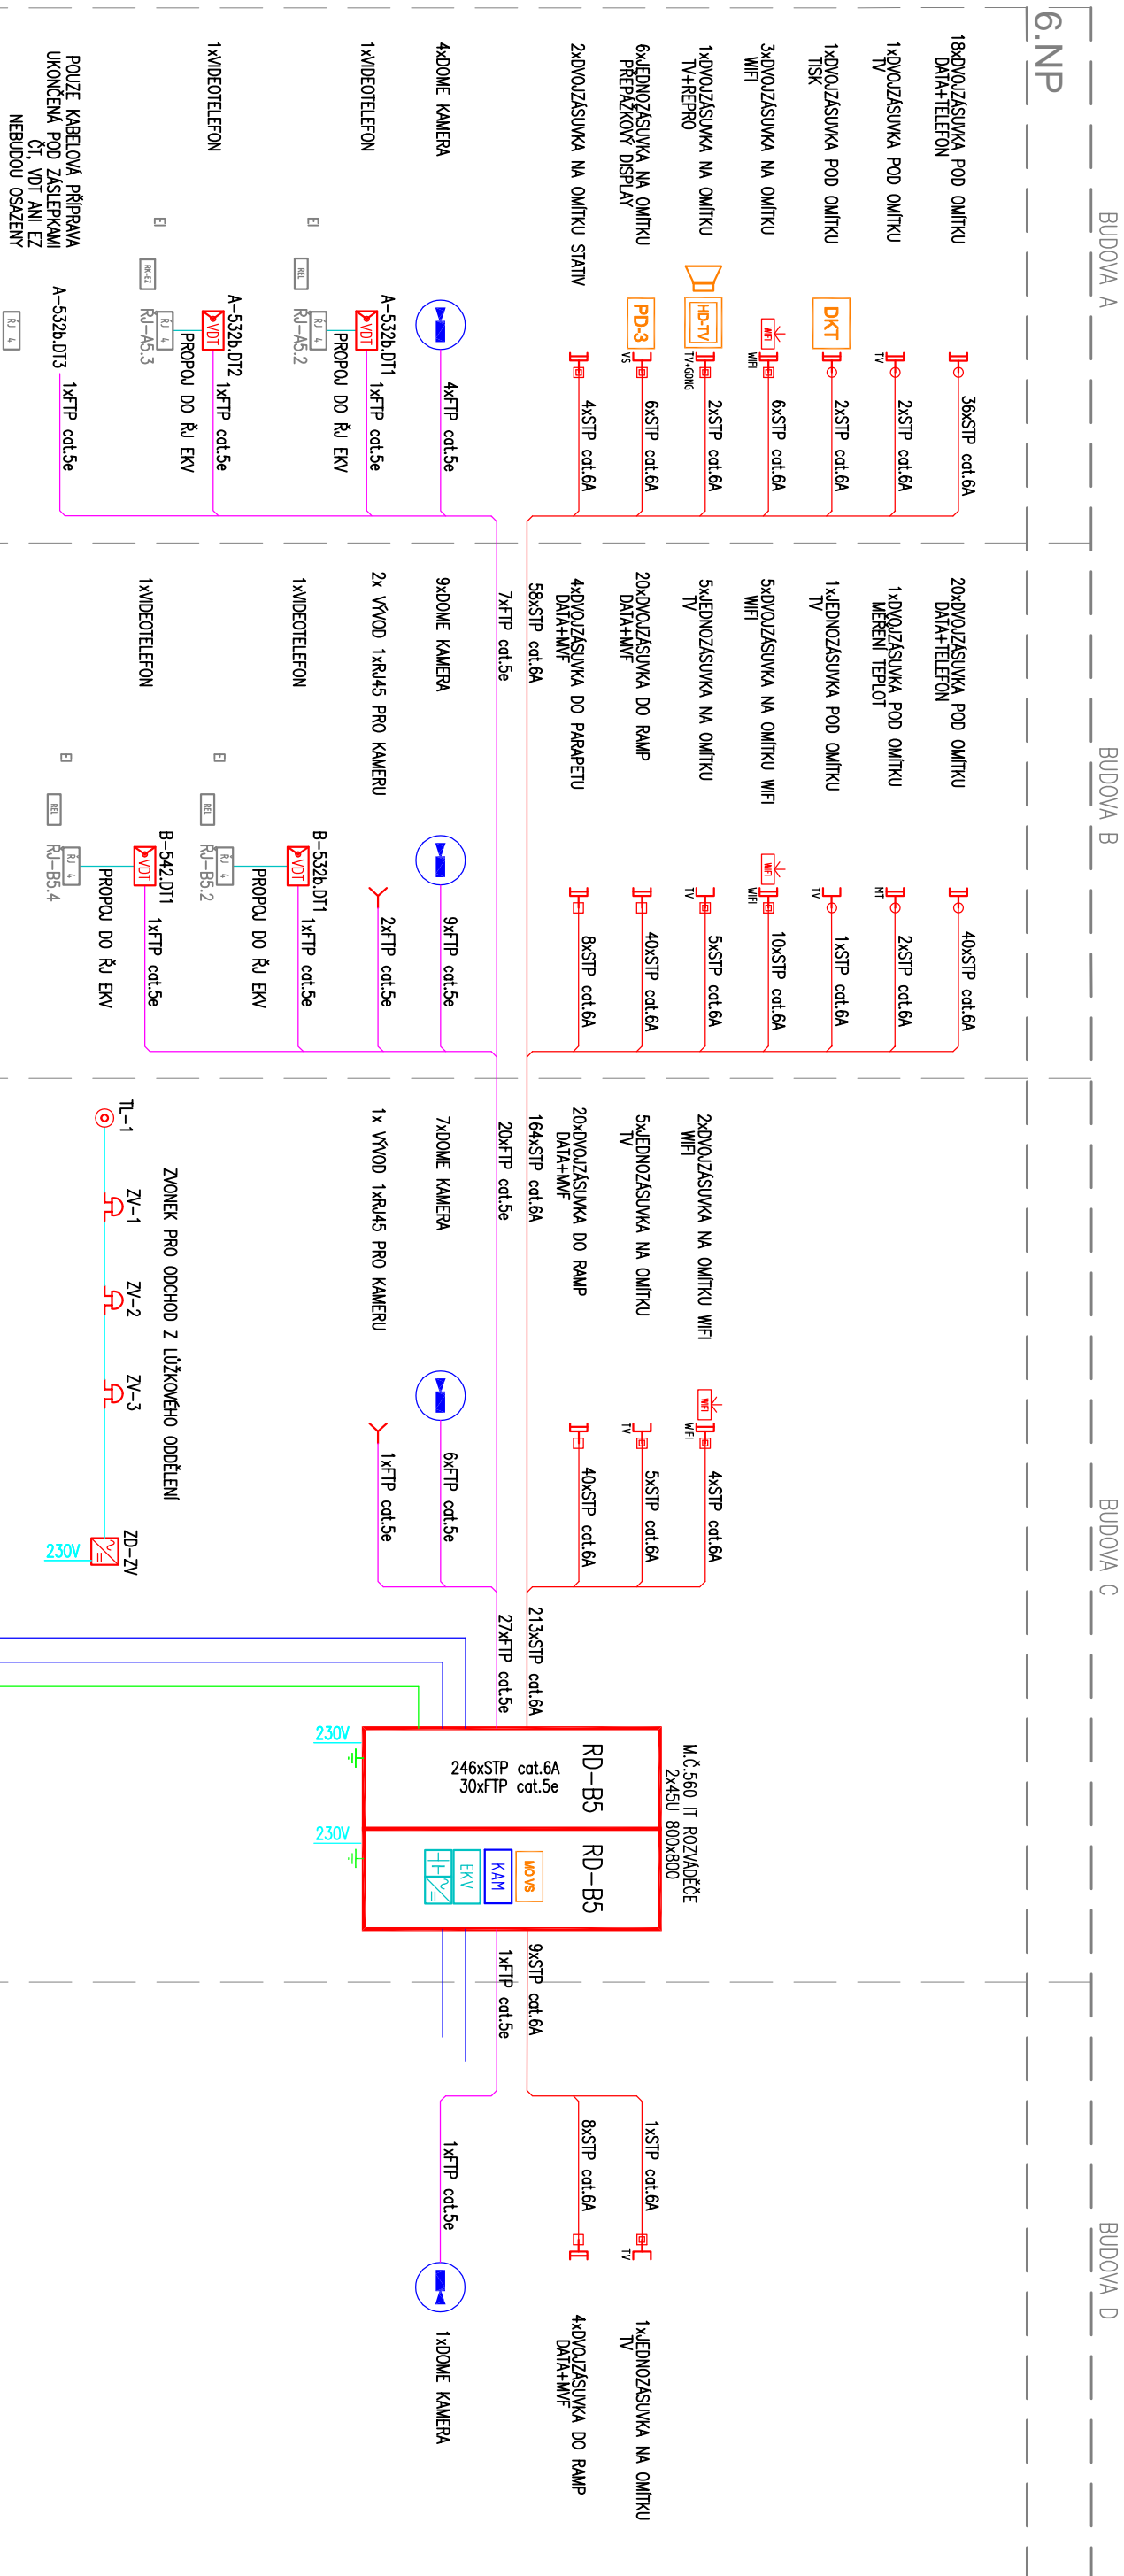

ZHOTOVITEL / KONTAKTNÍ OSOBA	ZODPOVĚDNÝ PROJEKTANT	VYPRACOVAL
Ing. Pavel Kihlířek	Ing. Pavel Kihlířek	Ing. Daniel Šoukal
INVESTOR		
Nemocnice ve Frýdku-Místku, p.o., El. Krásnohorská 321, 738 01 Frýdek-Místek		
Rekonstrukce dětského oddělení		
D.1.4.5 Slaboproudé elektroinstalace		
část úložkových stanic/ ambulance		
F. Výkresová dokumentace		

**SLABOPROUDÉ
SYSTEMY**
Cubernet, s.r.o.
Želiezova 157/14, 703 00 Ostrava
www.cubernet.cz
projekt - realizace - servis

FORMÁT	A4
DATUM	12/2024
STUPEŇ	PRS
Č. ZAKÁZKY	24-AMUN-07
MĚŘÍTKO	ČÍS. VÝKR.
-	SADA
D.1.4.5-05	