


PŘEHLEDOVÉ SCHEMA STA

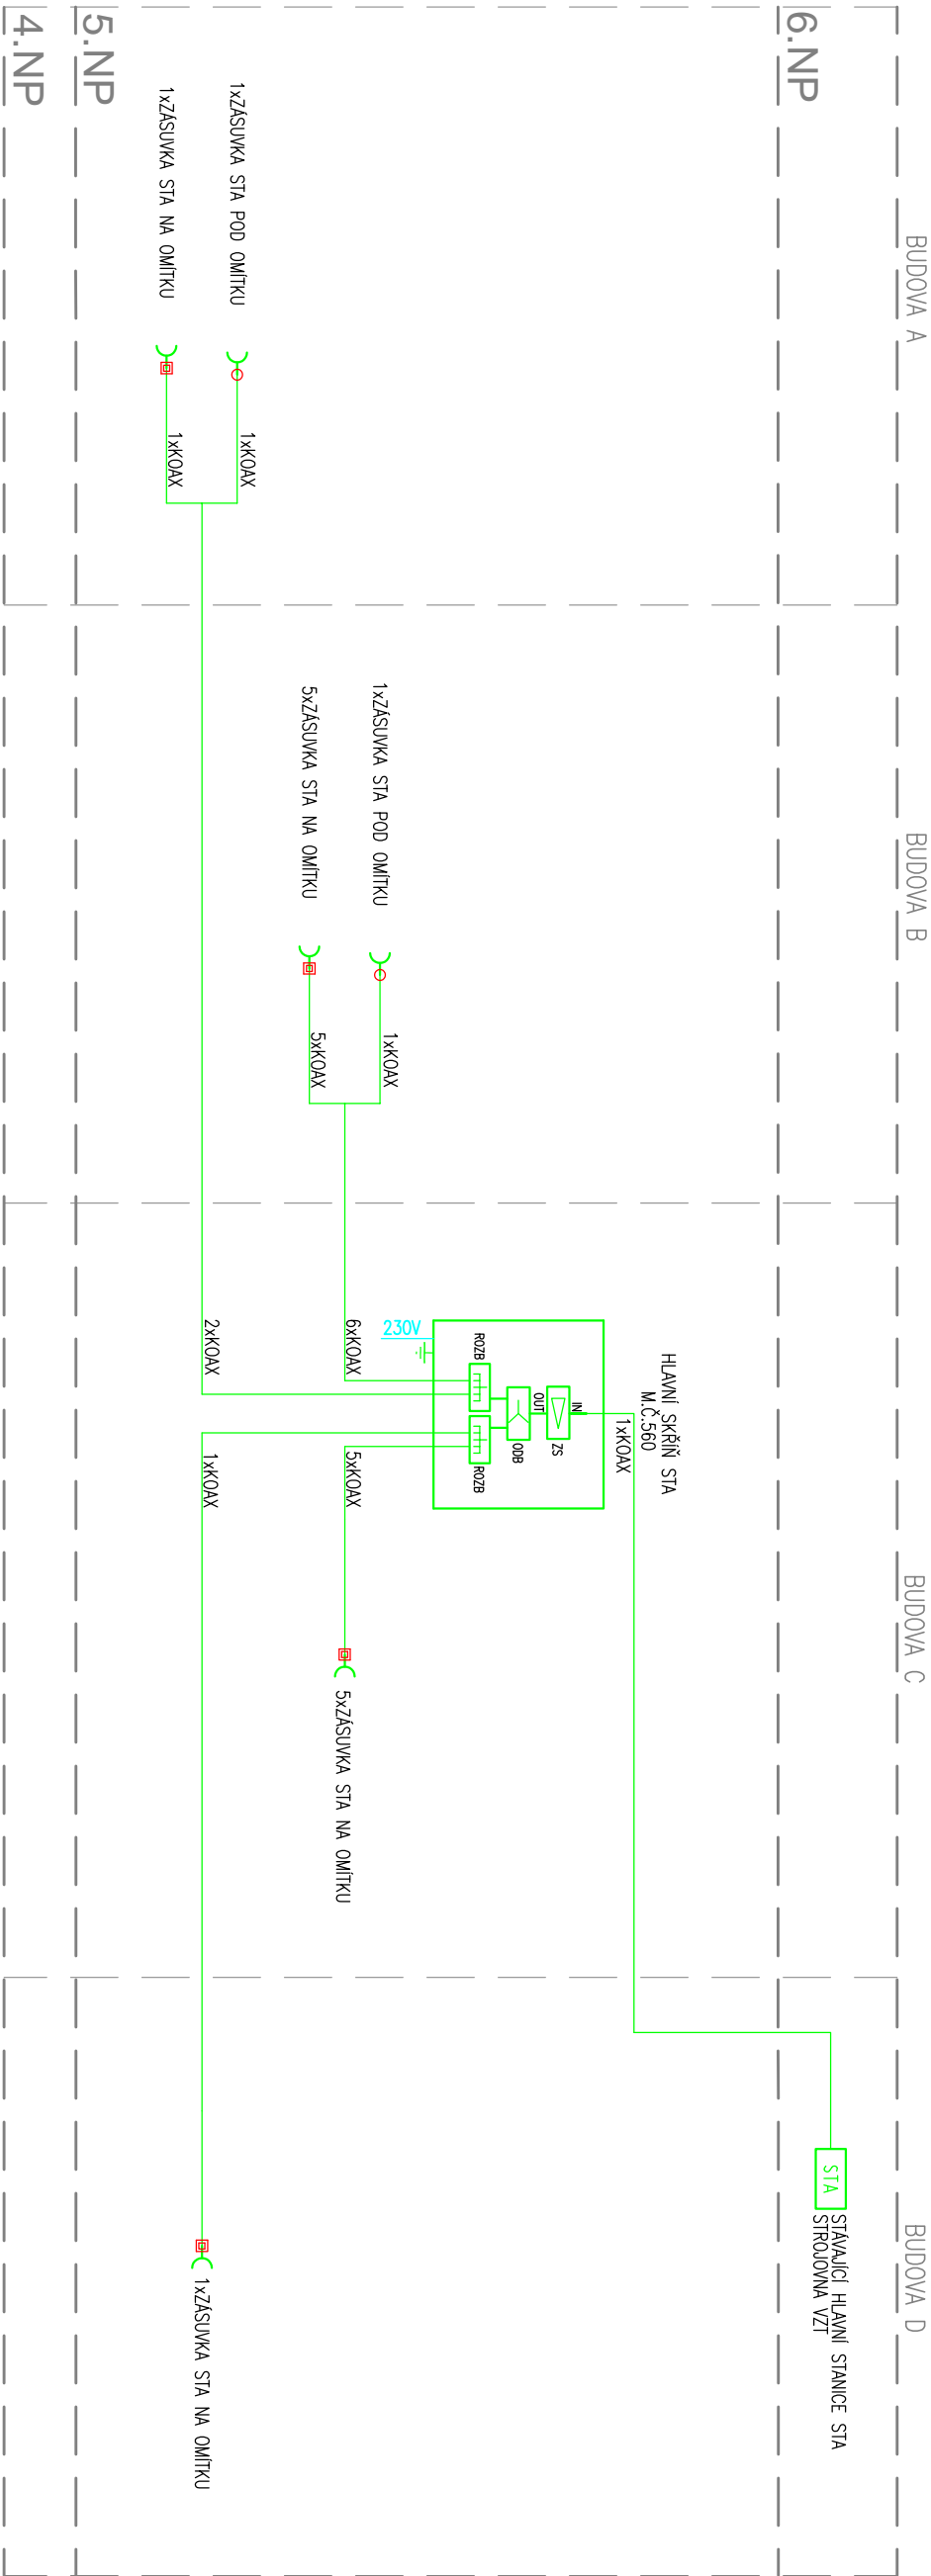

LEGENDA STA:

- STA – TECHNOLOGIE
- STA – LINKOVÝ ZESILOVAČ
- STA - ODBŮČOVAČ
- STA – ROZBOČOVAČ
- STA – KOAXIÁLNÍ KABEL

ZHOTOVITEL / KONTAKTNÍ OSOBA		ZODPOVĚDNÝ PROJEKTANT	VYPRACOVAL
Ing. Pavel Kihůřek		Ing. Pavel Kihůřek	Ing. Daniel Šoukal
INVESTOR			
Nemocnice ve Frýdku-Místku, p.o., El. Krásnohorské 321, 738 01 Frýdek-Místek			
Rekonstrukce dětského oddělení			
D.1.4.5 Slaboproudé elektroinstalace			
část užžkových stanic/ ambulance			
F. Výkresová dokumentace			

SLABOPROUDÉ SYSTÉMY
CubeNet s.r.o.
Zemgova 475/44, 703 00 Ostrava
www.cubenet.cz
projekt - realizace - servis

FORMÁT	2x4+
DATUM	12/2024
STUPĚŇ	PRS
Č. ZAKÁZKY	24-AMUN-07
MĚŘÍTKO	ČÍS. VÝKR. SADA
-	D.1.4.5-07