



A25 - 16 ks - 400x600x2000 mm


- m. č. 546 - 2 ks
- m. č. 548 - 2 ks
- m. č. 556 - 2 ks
- m. č. 558 - 2 ks
- m. č. 566 - 2 ks
- m. č. 568 - 2 ks
- m. č. 570 - 2 ks
- m. č. 572 - 2 ks

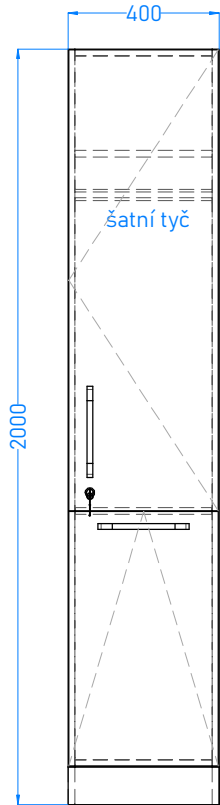

PRAVÁ


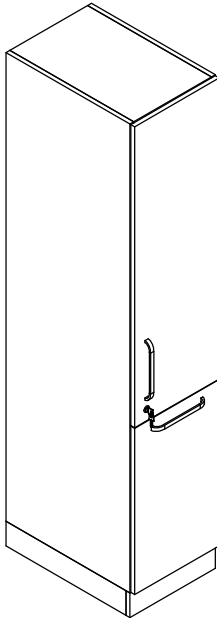


LEVÁ

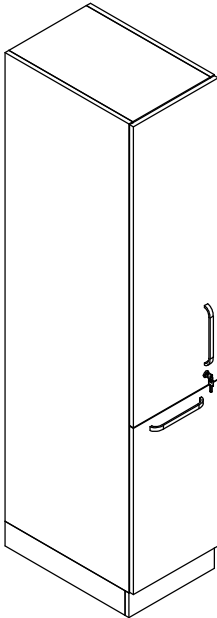

S10 - 8 ks - 800x650x2000 mm

- m. č. 546 - 1 ks
- m. č. 548 - 1 ks
- m. č. 556 - 1 ks
- m. č. 558 - 1 ks
- m. č. 566 - 1 ks
- m. č. 568 - 1 ks
- m. č. 570 - 1 ks
- m. č. 572 - 1 ks

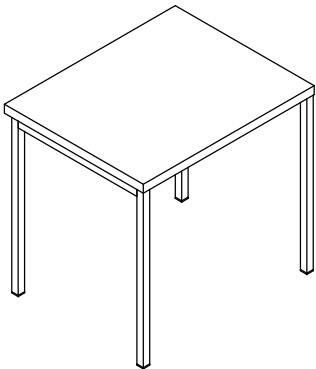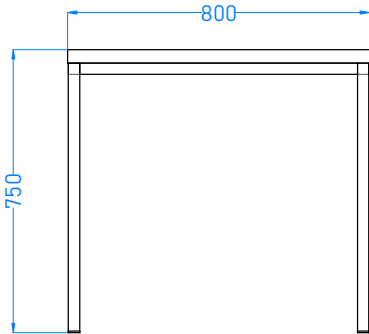




Ž1 - 16 ks - 535x520x830 mm

- m. č. 546 - 2 ks
- m. č. 548 - 2 ks
- m. č. 556 - 2 ks
- m. č. 558 - 2 ks
- m. č. 566 - 2 ks
- m. č. 568 - 2 ks
- m. č. 570 - 2 ks
- m. č. 572 - 2 ks




O2 - 8 ks - 4930x18x1900/800 mm

- m. č. 546 - 1 ks
- m. č. 548 - 1 ks
- m. č. 556 - 1 ks
- m. č. 558 - 1 ks
- m. č. 566 - 1 ks
- m. č. 568 - 1 ks
- m. č. 570 - 1 ks
- m. č. 572 - 1 ks

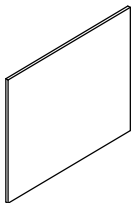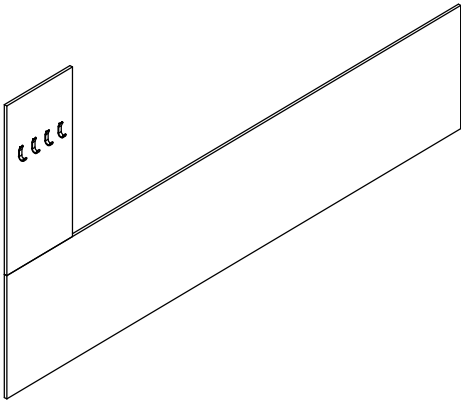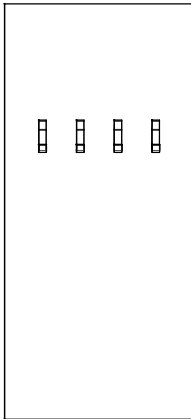

Výkres neslouží jako výrobní dokumentace. Před výrobou nutno všechny míry ověřit.
Výkaz výměr nutno koordinovat společně s výkresy a technickou zprávou.

Projektant	Kontroloval	 739 53 Třanovice 1
Investor:	Nemocnice ve Frýdku-Místku, p.o.	
Akce:	Rekonstrukce dětského oddělení - VYBAVENÍ INTERIÉRU	Měřítko 1: 20
Obsah výkresu:	NÁBYTEK - 546, 548, 556, 558, 566, 568, 570, 572	Číslo výkresu 39