




ŘEZ A-A

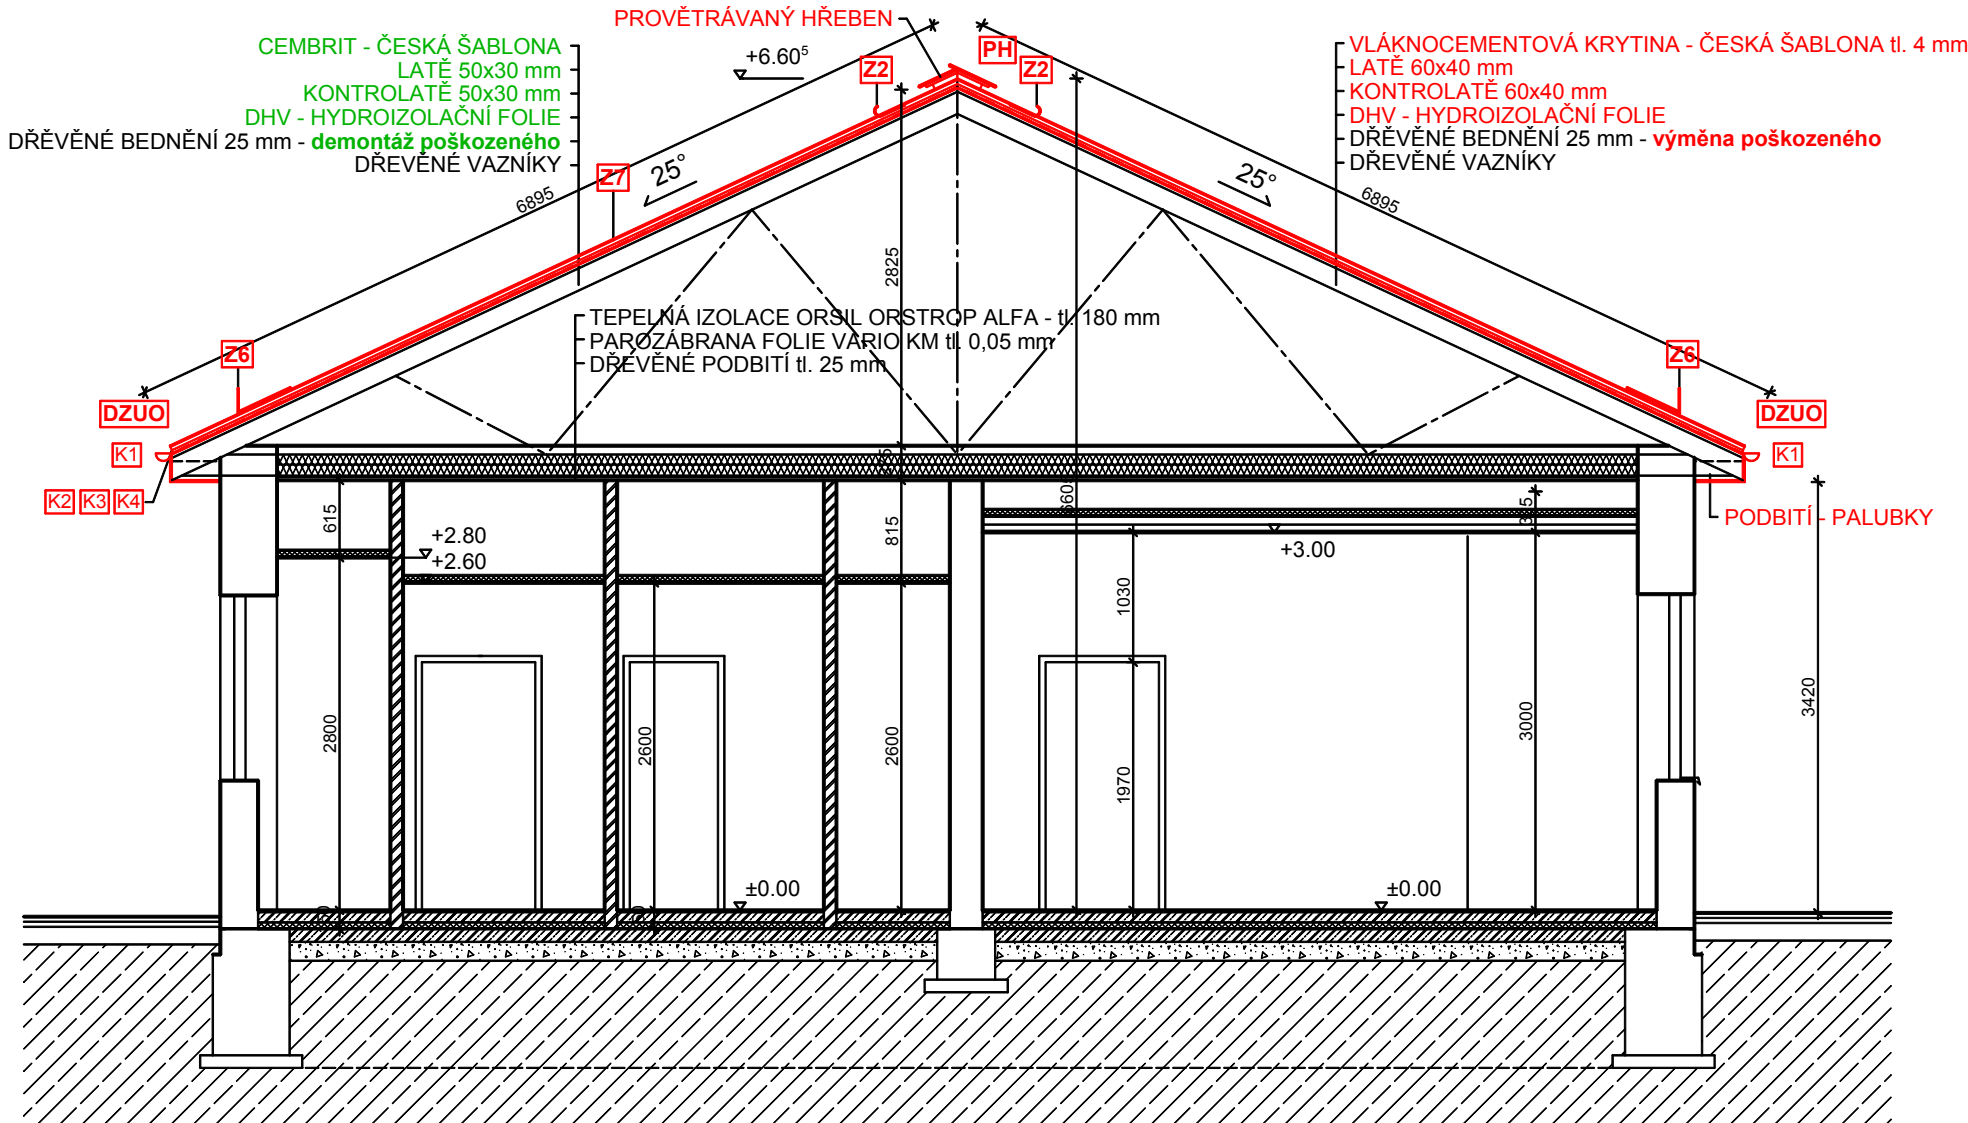


LEGENDA NOVÝCH PRVKŮ

- Z1** PROTISNĚHOVÁ DVOUTYČOVÁ ZÁBRANA
- Z2** KOTEVNÍ BOD - ZÁCHYTNÝ SYSTÉM
- Z3** STŘEŠNÍ VÝLEZ
- Z4** VENTILAČNÍ ROTAČNÍ TURBÍNA
- Z5** STŘEŠNÍ LÁVKA
- Z6** LOPATKOVÉ ZACHYTAČE SNĚHU
- Z7** NOSOVÉ ZACHYTAČE SNĚHU V PLOŠE STŘECHY

ŘEZ C-C

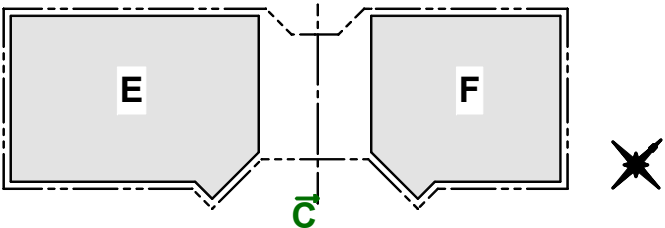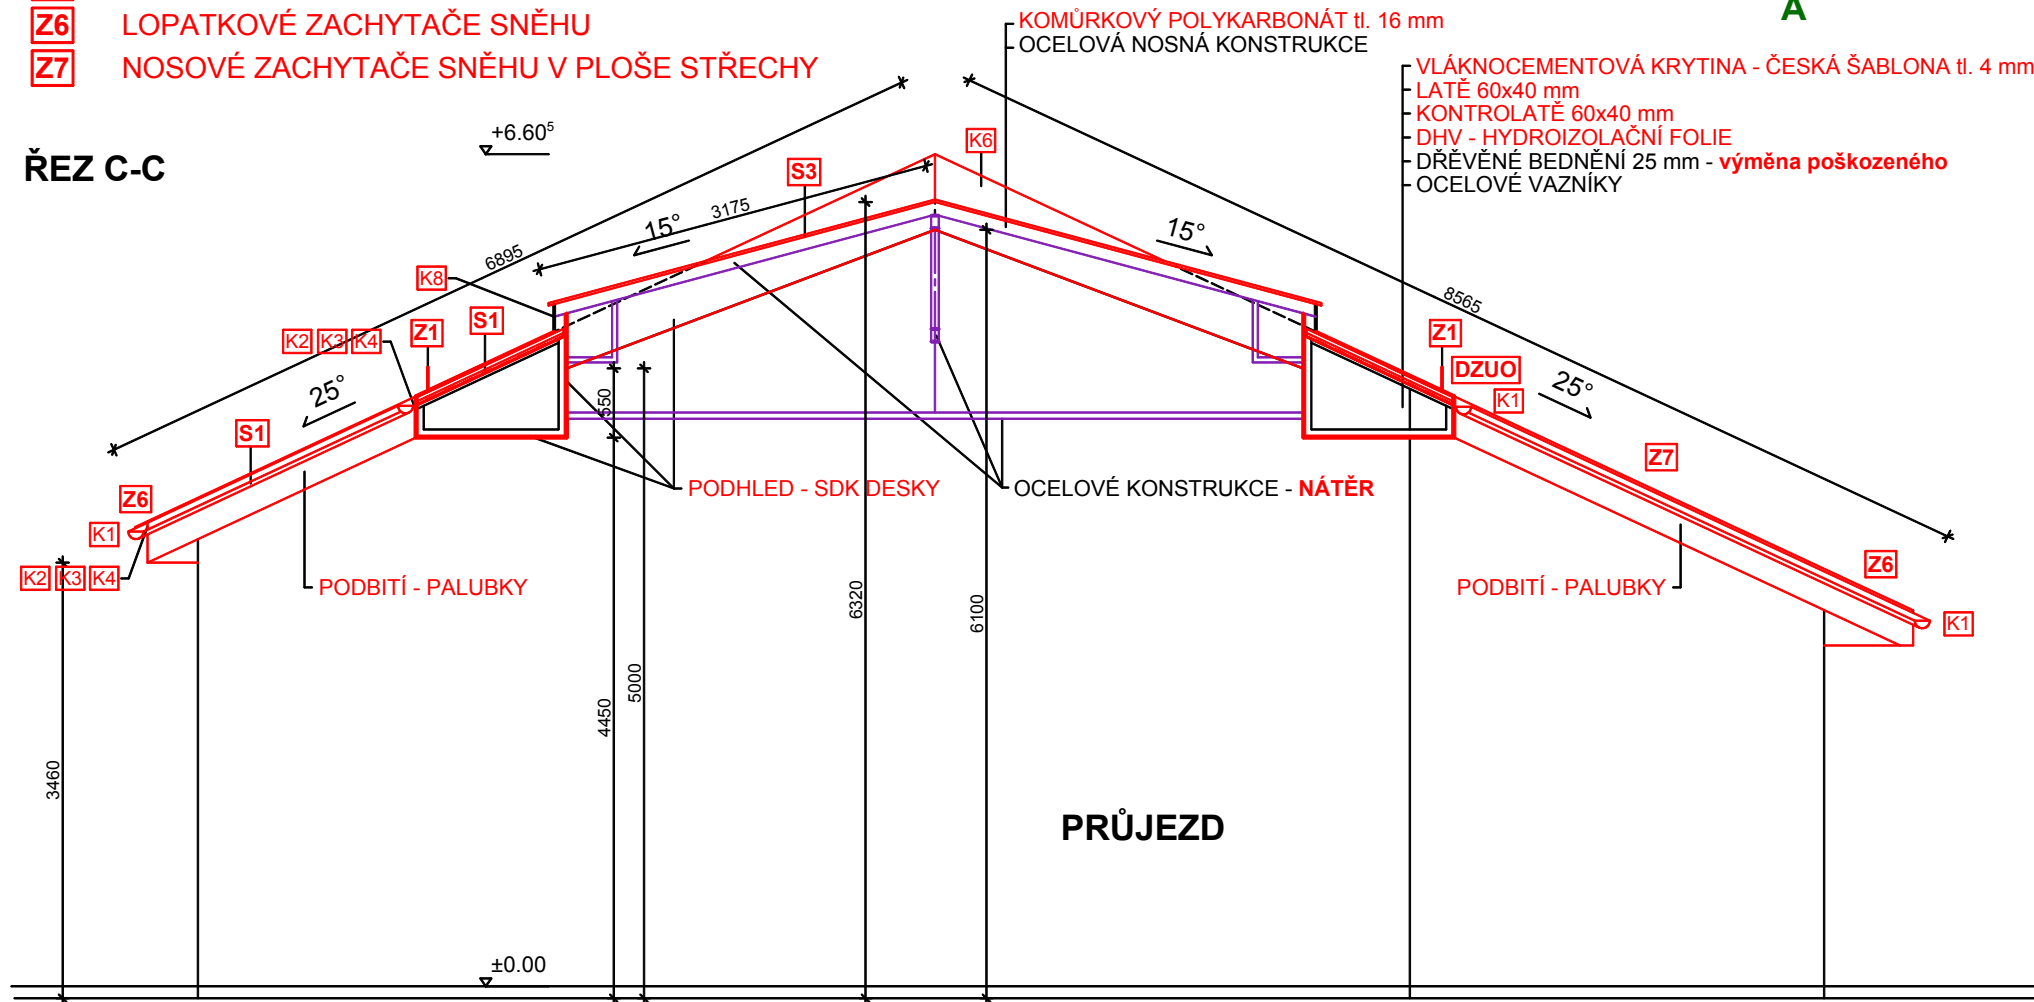

ŘEZ B-B

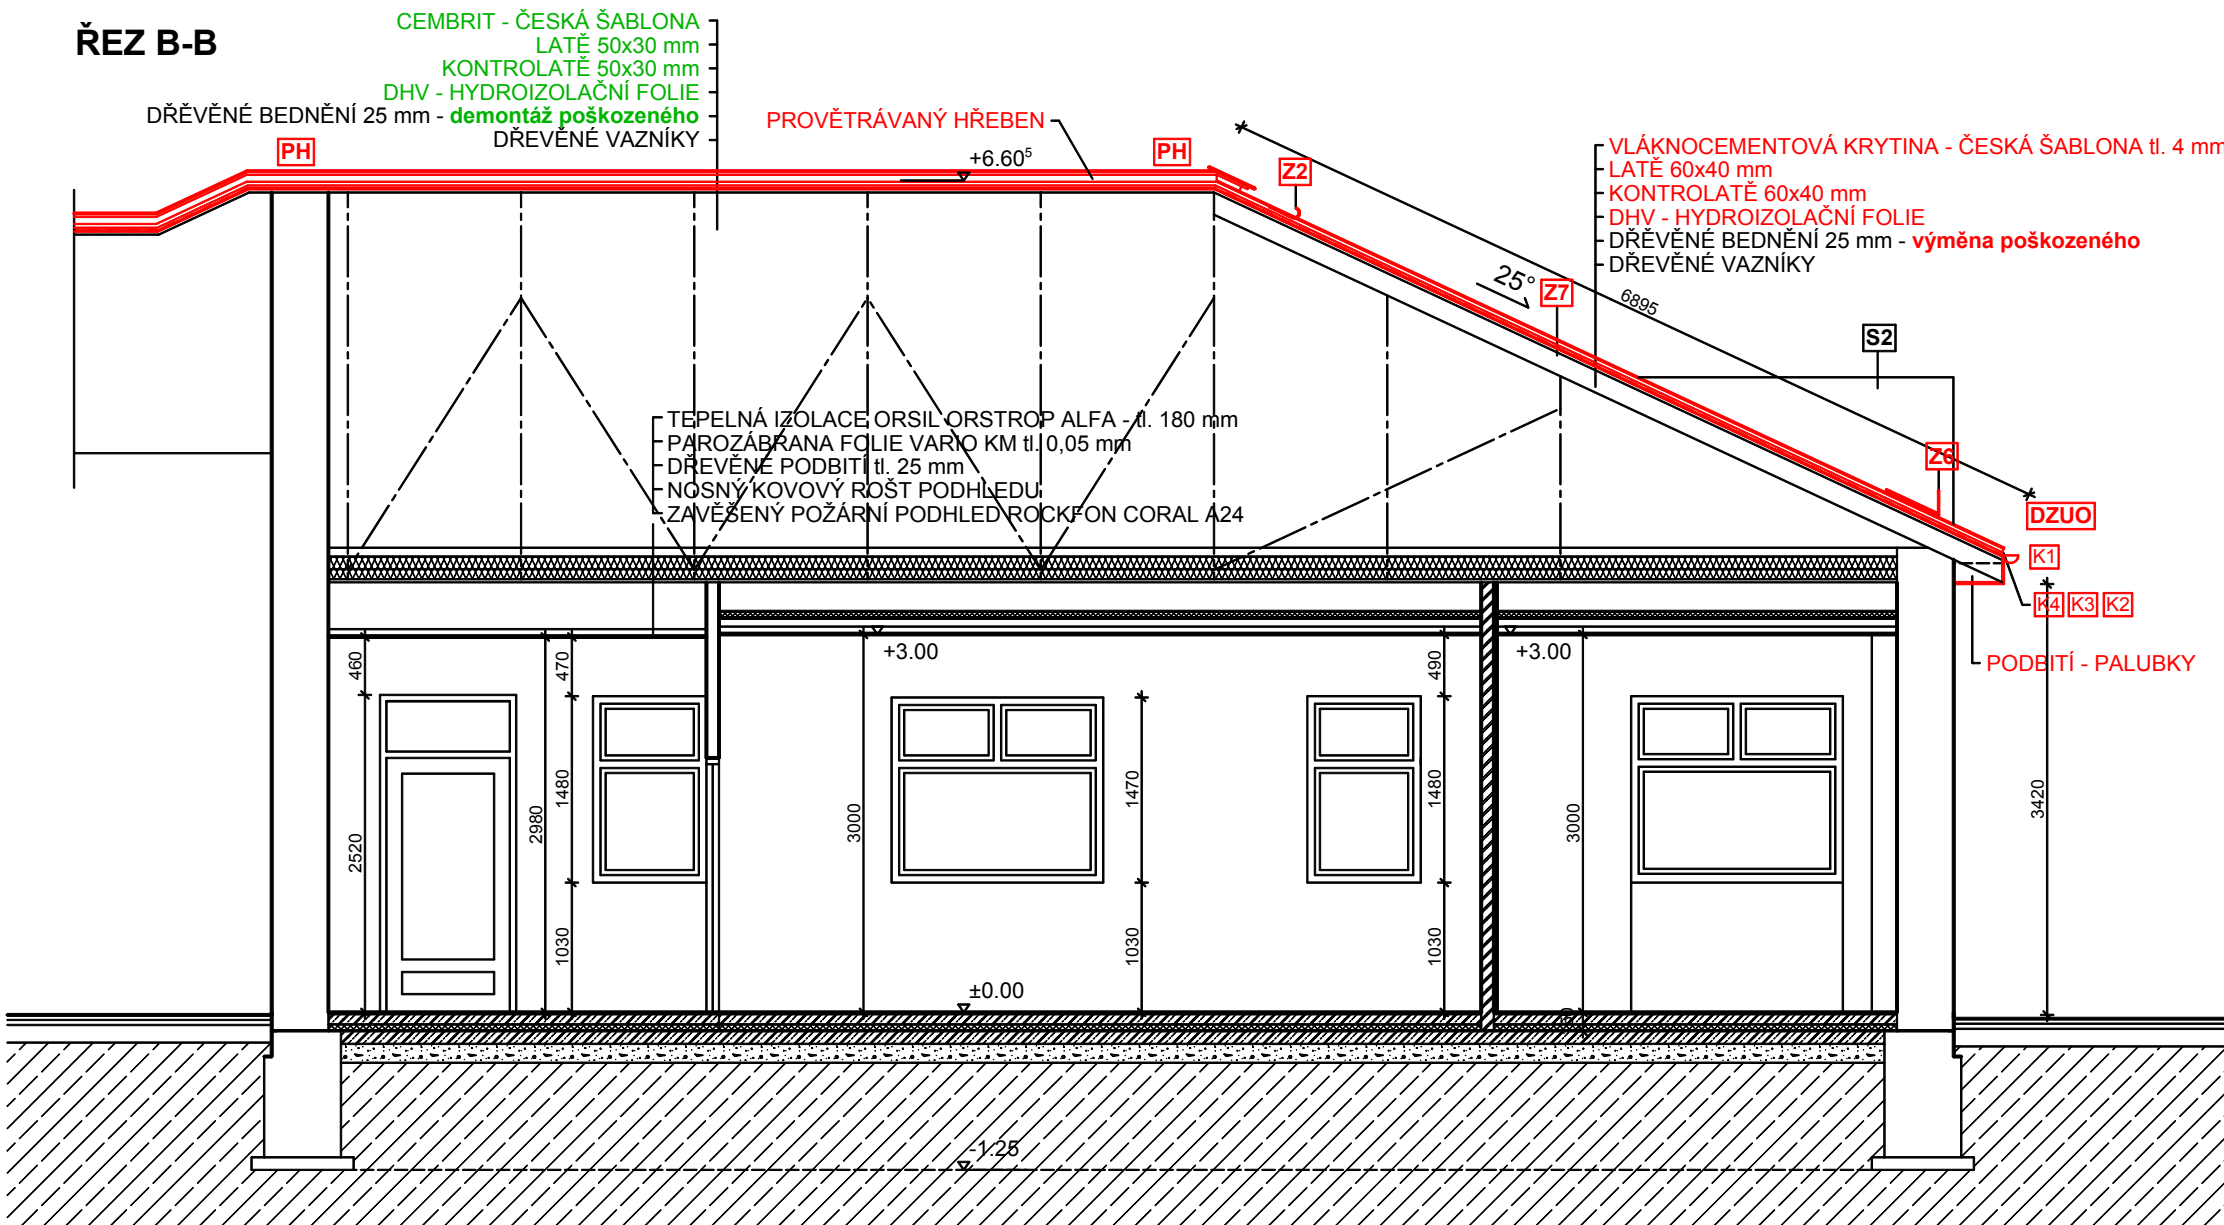

POZNÁMKA

- D** KONSTRUKČNÍ DETAILY JSOU PODROBNĚ POPSÁNY V SAMOSTATNÉ PŘÍLOZE
- K** KLEMPÍRSKÉ PRVKY JSOU POPSÁNY VE VÝKAZU VÝMĚR
- Z** ZÁMEČNICKÉ PRVKY JSOU POPSÁNY VE VÝKAZU VÝMĚR

V PLOŠE STŘECHY BUDOU OSAZENY SYSTÉMOVÉ PROTISNĚHOVÉ HÁKY 2,2 ks/m2

LEGENDA DEMONTÁŽÍ A BOURACÍCH PRACÍ

- 1** KOMPLETNÍ DEMONTÁŽ BLESKOSVODU VČETNĚ JÍMACÍCH TYČÍ
- 2** KOMPLETNÍ DEMONTÁŽ ZACHYTAČŮ SNĚHU
- 3** KOMPLETNÍ DEMONTÁŽ VENTILAČNÍCH HLAVIC KANALIZACE, VZT
- 4** KOMPLETNÍ DEMONTÁŽ OPLECHOVÁNÍ HŘEBENŮ A NÁROŽÍ
- 5** KOMPLETNÍ DEMONTÁŽ VLÁKNOCEMENTOVÉ STŘEŠNÍ KRYTINY
- 6** KOMPLETNÍ DEMONTÁŽ POLYKARBONÁTOVÉ STŘEŠNÍ KRYTINY
- 7** KOMPLETNÍ ODSTRANĚNÍ POJISTNÉ HYDROIZOLAČNÍ VRSTVY
- 8** KOMPLETNÍ DEMONTÁŽ STŘEŠNÍCH VÝLEZŮ
- 9** KOMPLETNÍ DEMONTÁŽ OKAPOVÝCH ŽLABŮ, ŽLABOVÝCH HÁKŮ A PROVĚTRÁVACÍ MŘÍŽKY U OKAPU
- 10** KOMPLETNÍ DEMONTÁŽ PODBITÍ PŘESAHU STŘECHY

LEGENDA MATERIÁLŮ A HMOT

- STÁVAJÍCÍ KONSTRUKCE**
- ŽELEZOBETONOVÉ KONSTRUKCE**
- ŠTĚRKOPÍSKOVÉ LOŽE**
- ROSTLÁ ZEMINA**
- BOURANÉ KONSTRUKCE NEBO JEJICH ČÁSTI**
- NOVÉ KONSTRUKCE**
- PROVĚTRÁVANÝ HŘEBEN A NÁROŽÍ**
- DVOJITÉ ZALOŽENÍ U OKAPU**

SKLADBY KONSTRUKCÍ

**S1** STŘECHA

VLÁKNOCEMENTOVÁ TVAROVKA - ČESKÁ ŠABLONA  
LATĚ 60x40 mm  
KONTROLATĚ 60x40 mm  
DHV - HYDROIZOLAČNÍ FOLIE  
DŘEVĚNÉ BEDNĚNÍ 25 mm  
DŘEVĚNÉ VAZNIKY

**S2** STŘECHA - PLECHOVÁ KRYTINA

PLECHOVÁ FALCOVANÁ KRYTINA  
DHV - HYDROIZOLAČNÍ FOLIE  
DŘEVĚNÉ BEDNĚNÍ 25 mm

**S3** STŘECHA - POLYKARBONÁT

KOMŮRKOVÝ POLYKARBONÁT tl. 16 mm  
OCELOVÁ NOSNÁ KONSTRUKCE

+0.00 = ÚROVEŇ PODLAHY 1.NP OBJEKTU BUDOVY F

|  |   |  |
|--|---|--|
| ZODPOVĚDNÝ PROJEKTANT :<br>Ing.Miroslav Geryk<br>Dvořákův okruh 13<br>Krnov 794 01<br>e-mail : miroslavgeryk@seznam.cz<br>mobil : 774 630 321  | VYPRACOVAL :<br>Ing.Jiří Géryk<br>Školská čtvrť 1388<br>Frenštát pod Radhoštěm 744 01<br>e-mail : jgeryk@seznam.cz<br>mobil : 775 630 321 | <b>MC&amp;JG</b><br>Ing. Miroslav Geryk s. Ing. Jiří Géryk<br><b>Inženýrská a projekční<br/>činnost, technický dozor,<br/>koordinátor EOPD</b> |
| MÍSTO STAVBY :<br>Budova F Sdruženého zdravotnické zařízení Krnov<br>I. P. Pavlova , 794 01 Krnov<br>k.ú. Krnov - Horní Předměstí,<br>pozemky par. č. 1867/5, 1865/1, 1867/1, 1863/3,<br>1863/2, 1865/3, 1865/2, 1866/20 | DATUM :<br>JEDNOTKY :<br>FORMÁT :<br>MĚŘÍTKO :<br>STUPEŇ PD :   | 06/2025<br>mm<br>4A4<br>1:50<br>DPS  |
| STAVEBNÍK :<br>Sdružené zdravotnické zařízení Krnov,<br>příspěvková organizace<br>I. P. Pavlova 552/9, 794 01 Krnov  | STAVBA :<br><b>SZZ Krnov - Střešní vstupních objektů<br/>nemocnice - vrtánice</b>   | Č. VÝKRESU<br><b>D.1.15</b>  |
| VÝKRES :<br><b>ŘEZY - STAVEBNÍ ÚPRAVY</b>  |   |  |