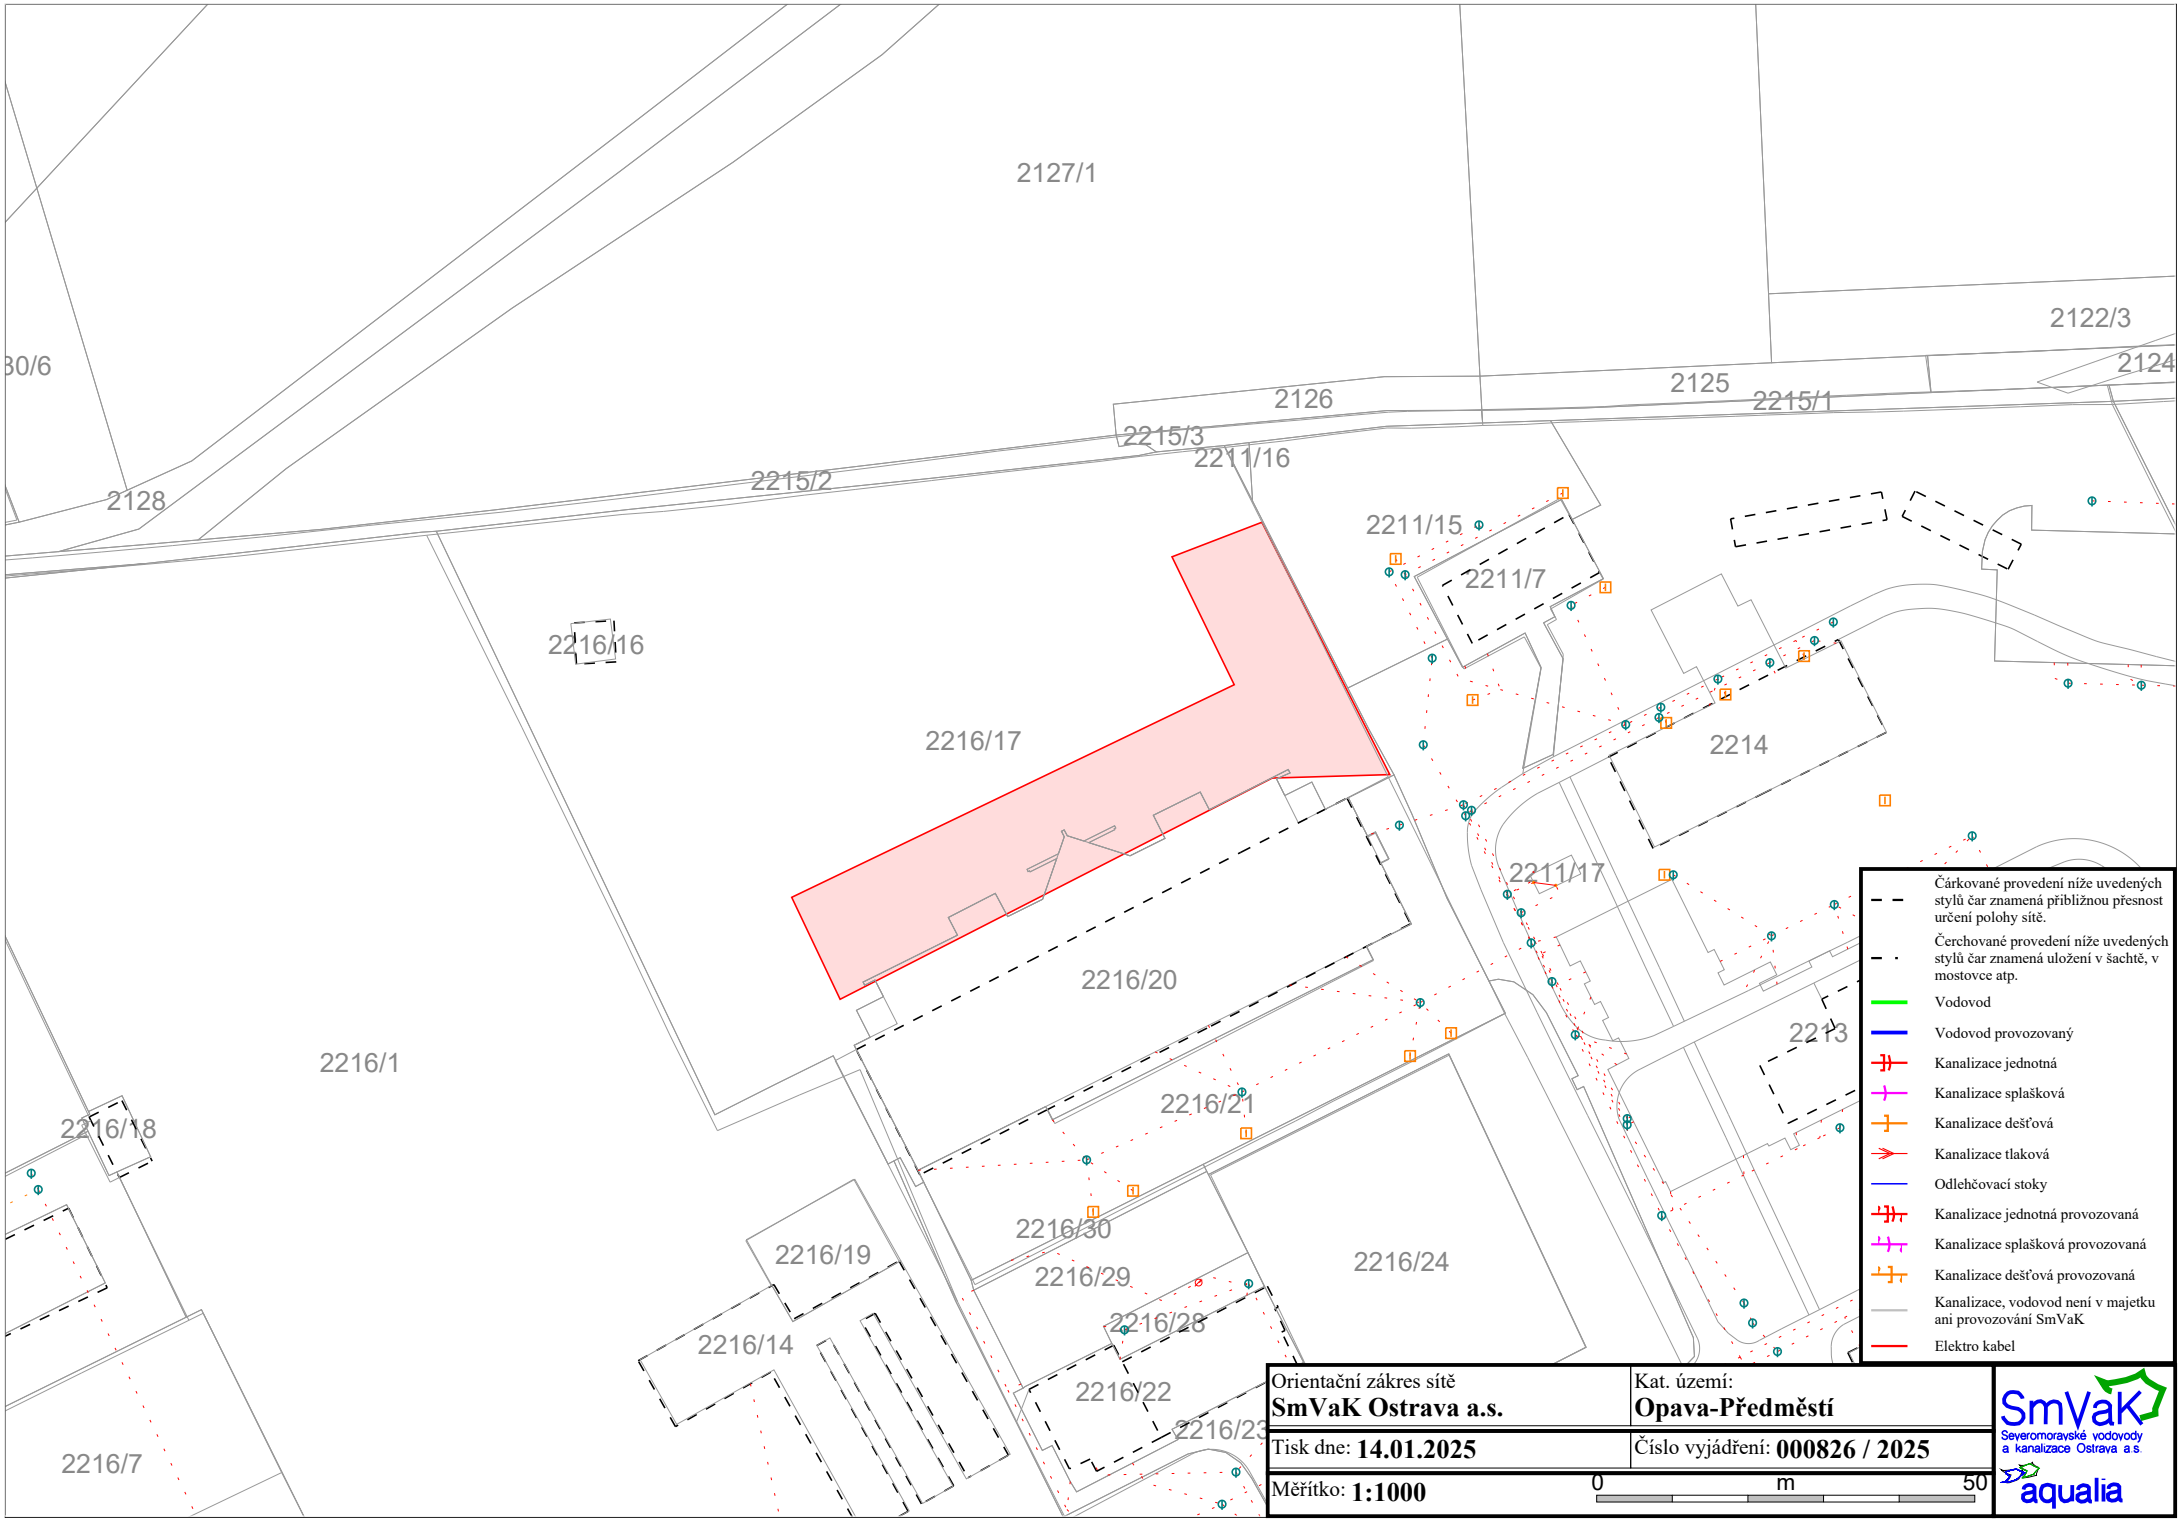
2127/1
2122/3
2124
2125
2126
2215/1
2215/3
2211/16
2215/2
2128
2211/15
2211/7
2216/16
2216/17
2214
2211/17
2216/20
2213
2216/1
2216/21
2216/18
2216/30
2216/19
2216/29
2216/24
2216/28
2216/14
2216/22
2216/23
2216/7
Čárkované provedení níže uvedených stylů čar znamená přibližnou přesnost určení polohy sítě.
Čerchované provedení níže uvedených stylů čar znamená uložení v šachtě, v mostovce atp.
Vodovod
Vodovod provozovaný
Kanalizace jednotná
Kanalizace splašková
Kanalizace dešťová
Kanalizace tlaková
Odlehčovací stoky
Kanalizace jednotná provozovaná
Kanalizace splašková provozovaná
Kanalizace dešťová provozovaná
Kanalizace, vodovod není v majetku ani provozování SmVaK
Elektro kabel
Orientační zákres sítě
SmVaK Ostrava a.s.
Kat. území:
Opava-Předměstí
Tisk dne: 14.01.2025
Číslo vyjádření: 000826 / 2025
Měřítko: 1:1000
0
m
50
SmVaK
Severomoravské vodovody a kanalizace Ostrava a.s.
aqualia