


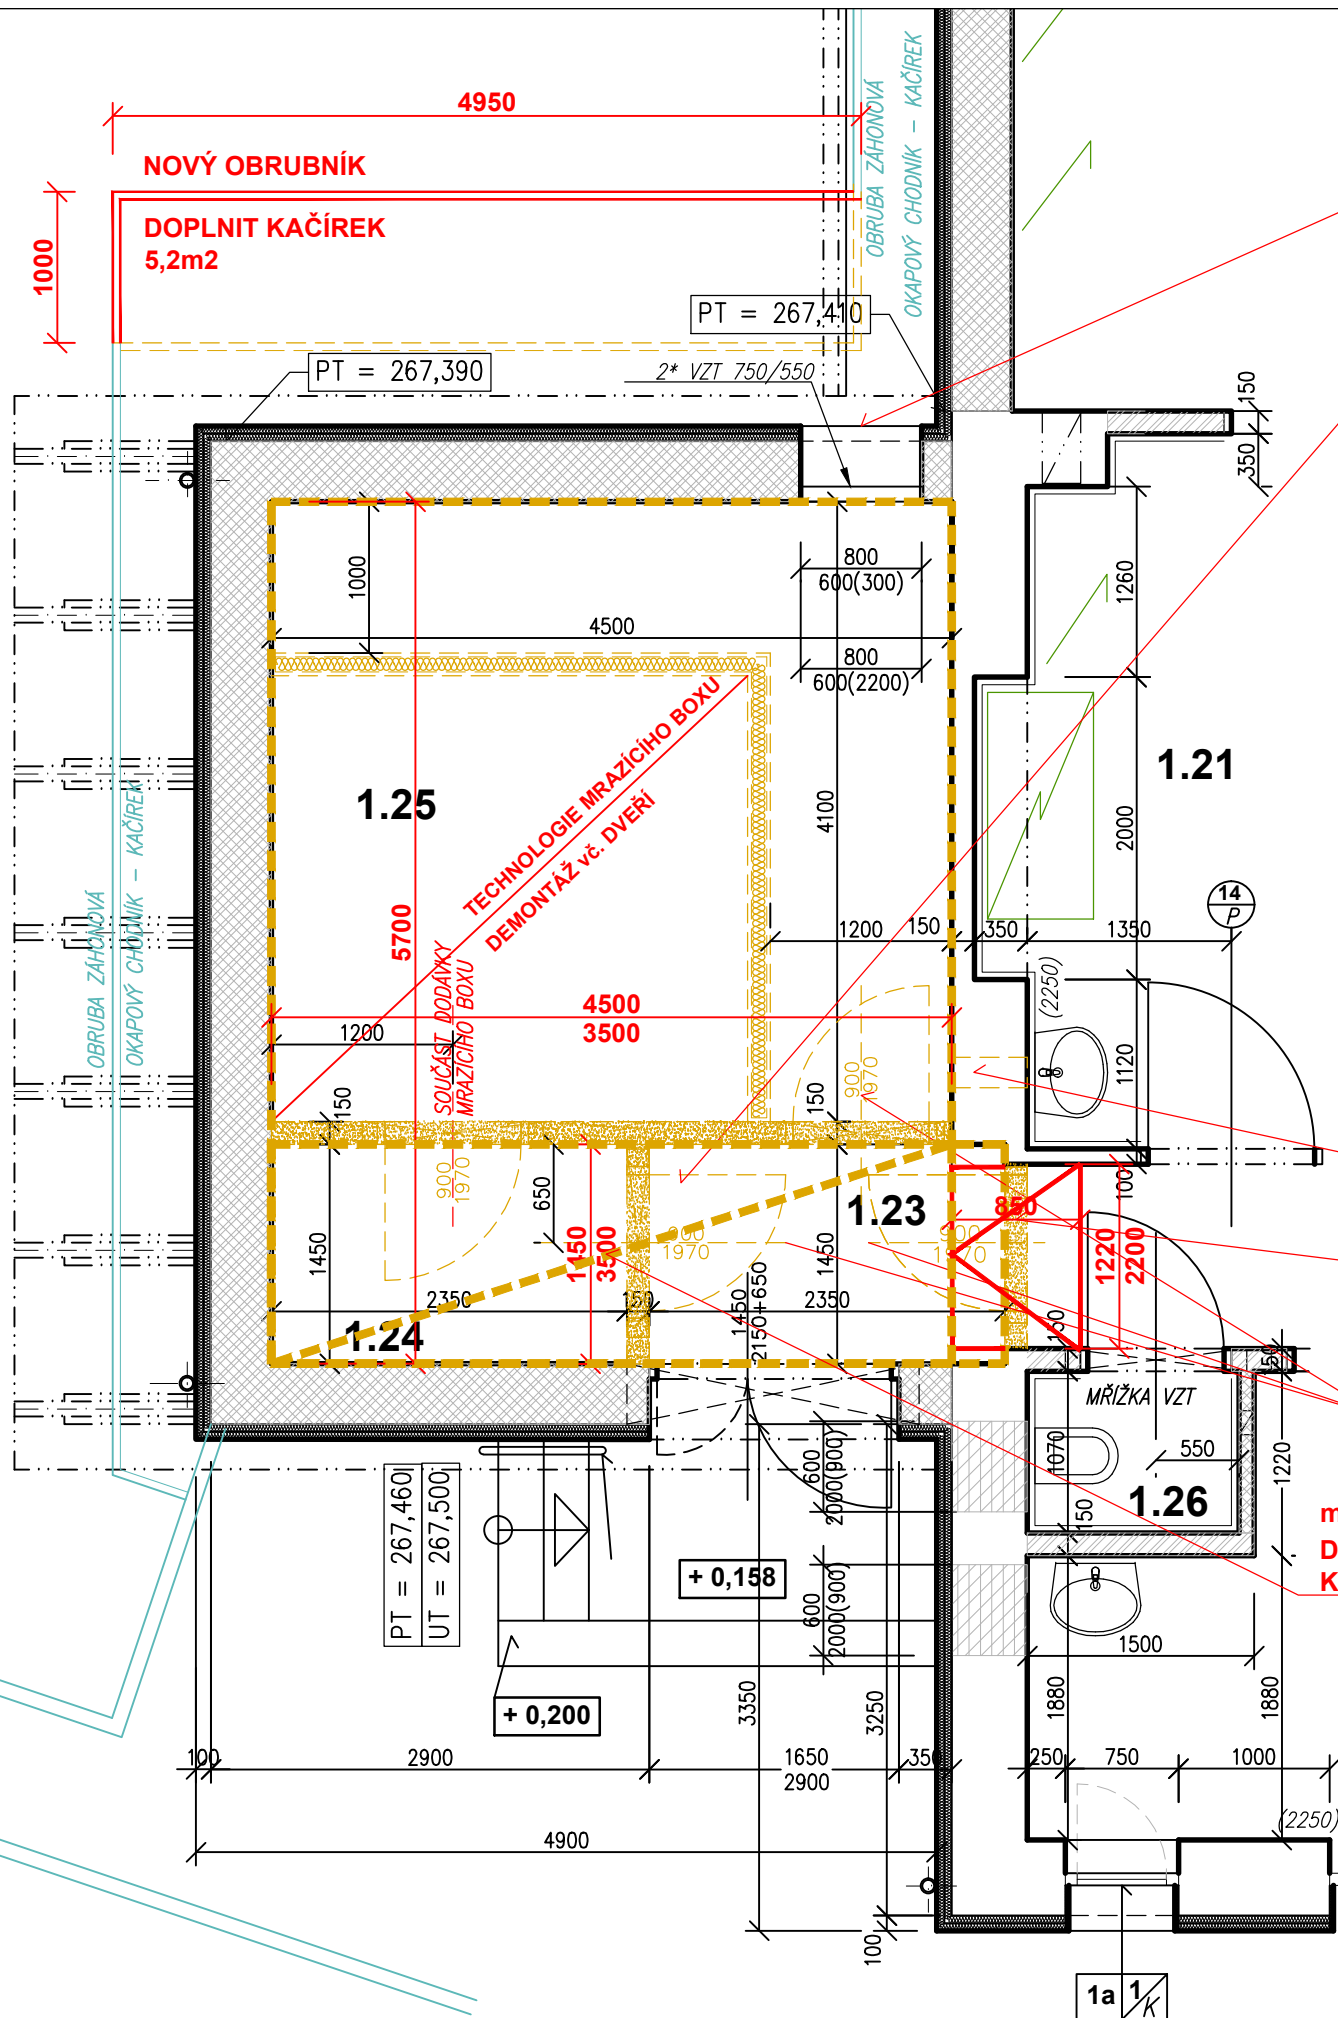

1x VZT MŘÍŽKU (750/550mm) VYMĚNIT
MŘÍŽKA S OTVOREM PRO NOVÉ POTRUBÍ TECHNOLOGIE

VYBOURAT PODLAHU 26,20m2
SKLADBA:

NÁŠLAPNÁ VRSTVA PODLAHY
(m.č. 1.23, 1.24) KERAMICKÁ DLAŽBA VČ. LEPIDLA 13,0mm
SAMONIVELAČNÍ STĚRKA 4,0mm
PODLAHOVÁ DESKA BET. MAZANINA HLAZENÁ 48,0mm
S VÝZTUŽÍ KARI SÍTÍ 100/100/ø6,3mm
OCHRANNÁ FOLIE
TEPELNÁ IZOLACE EPS 25kg/m3 100,0mm
SEPARAČNÍ GEOTEXTILIE
CELKEM BOURÁNO: 165,0mm

PO VYBOURÁNÍ PROVÉST:
BROUŠENÍ – cca 5,0mm
NOVÁ SAMONIVELAČNÍ STĚRKA 3,0mm
STÁVAJÍCÍ PODLAHA – LITÉ TERACO
STÁVAJÍCÍ ZÁKLADOVÉ KONSTRUKCE

VYBOURAT SVISLOU RÝHU 200/500mm
NAPOJIT KONDENZÁT

MAX.PROSTOR
PRO VYROVNÁVACÍ RAMPU

3x DVEŘE VYVĚSIT
OŠETŘIT PRO USKLADNĚNÍ

m.č. 1.23, 1.24
DEMONTÁŽ PODHLEDU
KAZETY 600/600mm

PODKLAD ROZPOČTU

GENERÁLNÍ PROJEKTANT: ATELIER EMMET, s.r.o. Olovoz 317/32, 746 01 Opava, CZ IČ: 277 89 594 DIČ: CZ 277 89 594		ZODP.PROJEKTANT: ING. BLANKA LIČMANOVÁ ČKAIT: 1102206 blanka.licmanova@emmet.cz +420/ 608 711 203		VYPRACOVAL: ING. BLANKA LIČMANOVÁ blanka.licmanova@emmet.cz +420/ 608 711 203	
INVESTOR: SLEZSKÁ NEMOCNICE V OPAVĚ P.O. OLOMOUCKÁ 470/86, 746 01 OPAVA					
MÍSTO STAVBY: k.ú.: OPAVA Předměstí parc.č.: areál SN Opava, parc.č. 2277					
STAVBA SLEZSKÁ NEMOCNICE V OPAVĚ, p.o. stavební úpravy pavilonu C VÝMĚNA TECHNOLOGIE MRAŽENÍ				VÝTISK: 1 2 3 4 5 6 7 8 9	
				STUPEŇ PROJEKTU: podklad PRO PROVEDENÍ STAVBY ZAK. ČÍSLO : EM. 2025-246 DATUM: SRPEN 2025	
D1.1/ ARCHITEKTONICKO STAVEBNÍ ŘEŠENÍ					
OBJEKT SO 01 pavilon C				Č.VÝKRESU: 01	
NÁZEV VÝKRESU 1.NP - STAVEBNÍ ÚPRAVY				MĚŘÍTKO : 1: 50	