


POHLED



POD BALKÓNEM BUDE PROVEDENA DOČASNÁ OCHRANNA VYVÝŠENÁ OCELOVÁ NOSNÁ KONSTRUKCE, KTERÁ BUDE ZABRAŇOVAT PŘÍPADNÝM DYNAMICKÝM ŮČINKŮM ZATÍŽENÍ NA STROP VZNIKLYCH BOURANÝM MATERIÁLEM. OCELOVÁ KONSTRUKCE BUDE PROVEDENA NA ZÁKLADĚ DILENSKÉ DOKUMENTACE VČETNĚ STATICKÉHO POSOUZENÍ, KTERÉ BUDE ODPOVÍDAT TECHNOLOGICKÉMU POSTUPU BOURÁNÍ A MOŽNÉMU RIZIKU PÁDU UVOLNĚNÝCH ČÁSTÍ PŘI BOURÁNÍ. ZA TUTO OCHRANNOU KONSTRUKCI PŘEBÍRÁ PLNOU ODPOVĚDNOST ZHOTOVITEL DEMOLICE. V TĚTO PROJEKTOVÉ DOKUMENTACI JE ZAKRESLEN VE FORMĚ STUDIE POUZE ZÁKLADNÍ TVAR PODPŮRNÉ KONSTRUKCE A NEJEDNÁ SE O DILENSKOU ANI PROVÁDĚCÍ DOKUMENTACI.

ŘEZ A-A'

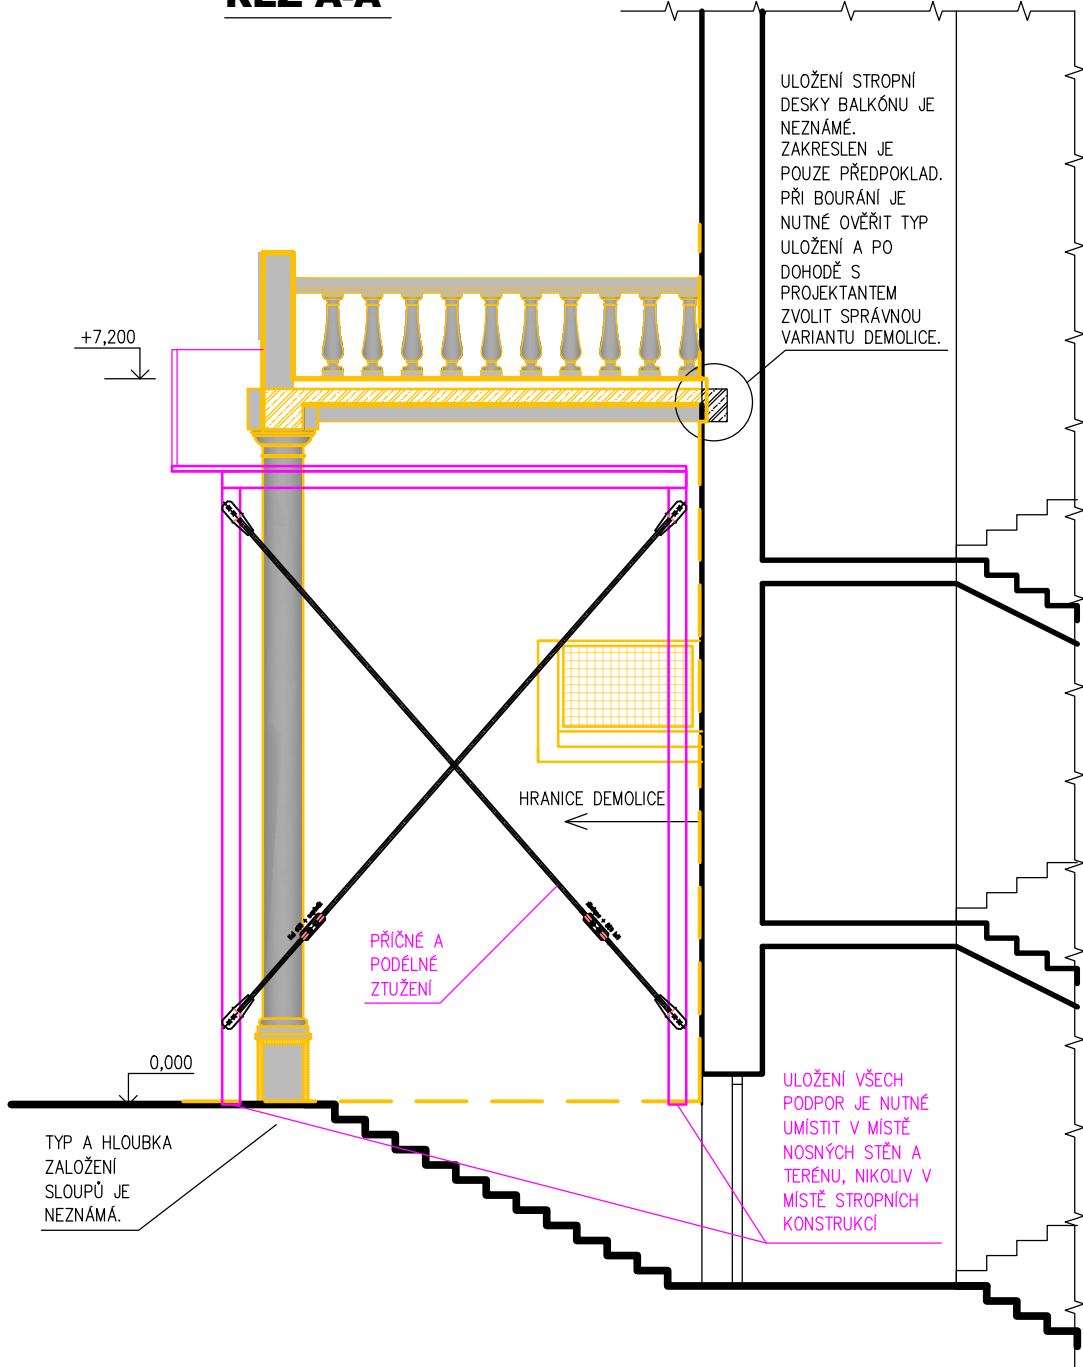

ZPRACOVATEL DOKUMENTACE: HAMROZI s.r.o., Třinec, Staré Město, Polní 411		RAZÍTKO AUTORIZOVANÉ OSOBY: ČÍSLO PARÉ:	
HAMROZI s.r.o. www.hamrozi.cz		sídlo: Polní 411, 739 61 Třinec provozovna: Jablunkovská 50, 737 01 Český Těšín telefon, e-mail: +420 558 324 154, info@hamrozi.cz hlavní projektant: +420 776 805 026, sotkovsky@hamrozi.cz	
HLAVNÍ PROJEKTANT: Ing. David ŠOTKOVSKÝ	VYPRACOVAL: Ing. David ŠOTKOVSKÝ	AUTORIZOVANÝ PROJEKTANT: Ing. David ŠOTKOVSKÝ	
STAVEBNÍK: Nemocnice Karviná – Ráj, příspěvková organizace, IČ: 00844853	DATUM: prosinec 2024	ČÍSLO ZAKÁZKY: 24Za11390	
MÍSTO STAVBY: Karviná – Ráj, Vydmuchov 399/5, PSČ 734 01	ČÍSLO ARCHIVNÍ: 142024	POČET A4: A2 (594x420 mm)	
NÁZEV STAVBY: DEMOLICE BALKÓNŮ A ZASTŘEŠENÍ	STUPEŇ: DOS	ČÍSLO DOKUMENTU: 142024-S001-D.05	
STAVEBNÍ OBJEKT: S001 – DEMOLICE BALKÓNŮ A ZASTŘEŠENÍ	MĚŘÍTKO: 1:75	ČÍSLO VÝKRESU: D.05	
ČÁST: D – DOKUMENTACE ODSTRAŇOVANÝCH STAVEBNÍCH OBJEKTŮ			
OBSAH: POHLED A ŘEZ – DEMOLICE			