

LEGENDA:

- PŘÍSTŘEŠEK NAD VSTUPEM MEZI KŘÍDLY A a A1, výška 3,6 m
- HRANICE STAVENIŠTĚ – MOBILNÍ OPLOCENÍ VÝŠKY 1,8 m, SOUČÁSTÍ STAVENIŠTĚ BUDE TAKÉ STAVEBNÍ LEŠENÍ A PODPĚRNÉ BODY.
- PLOCHA 18 m² PRO UMÍSTĚNÍ KONTEJNERU PRO ODVOZ SUTIN PO NEZBYTNĚ NUTNOU DOBU – KONTEJNER BUDE OPATŘEN KRYCÍ PLACHTOU PRO ZAMEZENÍ PRAŠNOSTI.
- PLOCHA 3,75 m² PRO UMÍSTĚNÍ PŘENOSNÝCH MOBILNÍCH WC V POČTU 2 ks. TATO PLOCHA BUDE VYUŽITA V PŘÍPADĚ, ŽE INVESTOR NEZAJISTÍ PŘÍSTUP NA WC A MYTÍ RUKOU V MÍSTĚ STAVENIŠTĚ V BLOKU A.
- LISTNATÝ STROM, KOŘENOVÁ ZÓNA MIN 1,50 OD SVISLÉHO PRŮMĚTU KORUNY



LEGENDA ZNAČEK INŽENÝRSKÝCH SÍTÍ:

- KANALIZACE SPLAŠKOVÁ AREÁLOVÁ
- VODOVOD SmVaK a.s.
- AREÁLOVÝ VODOVOD NEMOCNICE, ZA HLAVNÍM VODOMĚREM
- AREÁLOVÝ HORKOVOD NEMOCNICE
- AREÁLOVÁ DEŠŤOVÁ KANALIZACE
- AREÁLOVÉ OSVĚTLENÍ, NÍZKÉ NAPĚTÍ – PODZEMNÍ VEDENÍ
- PODZEMNÍ ELEKTRICKÉ VEDENÍ NÍZKÉHO NAPĚTÍ DO 1kV – AREÁLOVÝ ROZVOD
- PODZEMNÍ SÍŤ – ZAMĚŘENÝ PRŮBĚH METALICKÉHO KABELU – AREÁLOVÝ ROZVOD

Souhlas vlastníka dle §187, zákona č. 283/2021 Sb.:

pozemek p.č. 475/1, 475/2, stavba č.p. 399
Vlastnické právo
Moravskoslezský kraj, 28. října 2771/117, Moravská Ostrava, 70200 Ostrava
Hospodaření se svěřeným majetkem kraje
Nemocnice Karviná – Ráj, příspěvková organizace, Vydmuchov 399/5, Ráj, 73401 Karviná

1NP

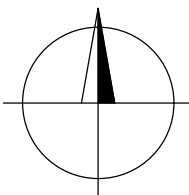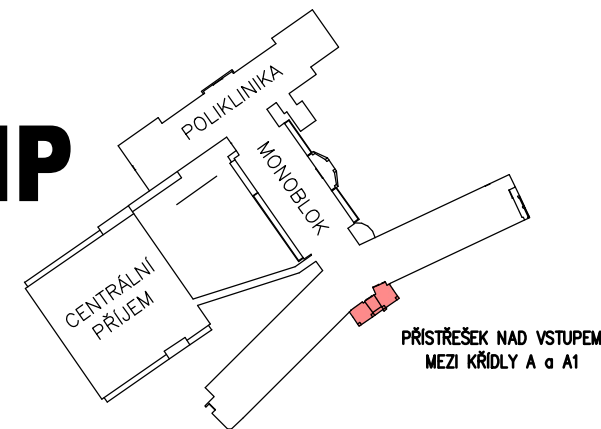

-1,685 = ČISTÁ PODLAHA SUTERÉN U DVEŘÍ, MÍSTNÍ VÝŠKOVÝ SYSTÉM			
ZPRACOVATEL DOKUMENTACE: HAMROZI s.r.o., Trinec, Staré Město, Polní 411		RAZÍTKO AUTORIZOVANÉ OSOBY: ČÍSLO PARE:	
www.hamrozi.cz			
HLAVNÍ PROJEKTANT: Ing. David ŠOTKOVSKÝ		VYPRACOVAL: Ing. David ŠOTKOVSKÝ AUTORIZOVANÝ PROJEKTANT: Ing. David ŠOTKOVSKÝ	
STAVEBNÍK: Nemocnice Karviná – Ráj, příspěvková organizace, IČ: 00844853	DATUM: prosinec 2024	ČÍSLO ZAKÁZKY: 24Za11390	
MÍSTO STAVBY: Karviná – Ráj, Vydmuchov 399/5, PSČ 734 01	ČÍSLO ARCHIVNÍ: 142024	POČET A4: A3 (420x297 mm)	
NÁZEV STAVBY: PŘÍSTŘEŠEK NAD VSTUPEM MEZI KŘÍDLY A a A1	STUPEŇ: DPS – PROVÁDĚNÍ STAVBY	ČÍSLO DOKUMENTU: 142024-C.03	
STAVEBNÍ OBJEKT: S001 – PŘÍSTŘEŠEK NAD VSTUPEM MEZI KŘÍDLY A a A1	MĚŘÍTKO: 1: 500	ČÍSLO VÝKRESU: C.03	
ČÁST: C – SITUAČNÍ VÝKRESY			
OBSAH: KOORDINAČNÍ SITUAČNÍ VÝKRES			