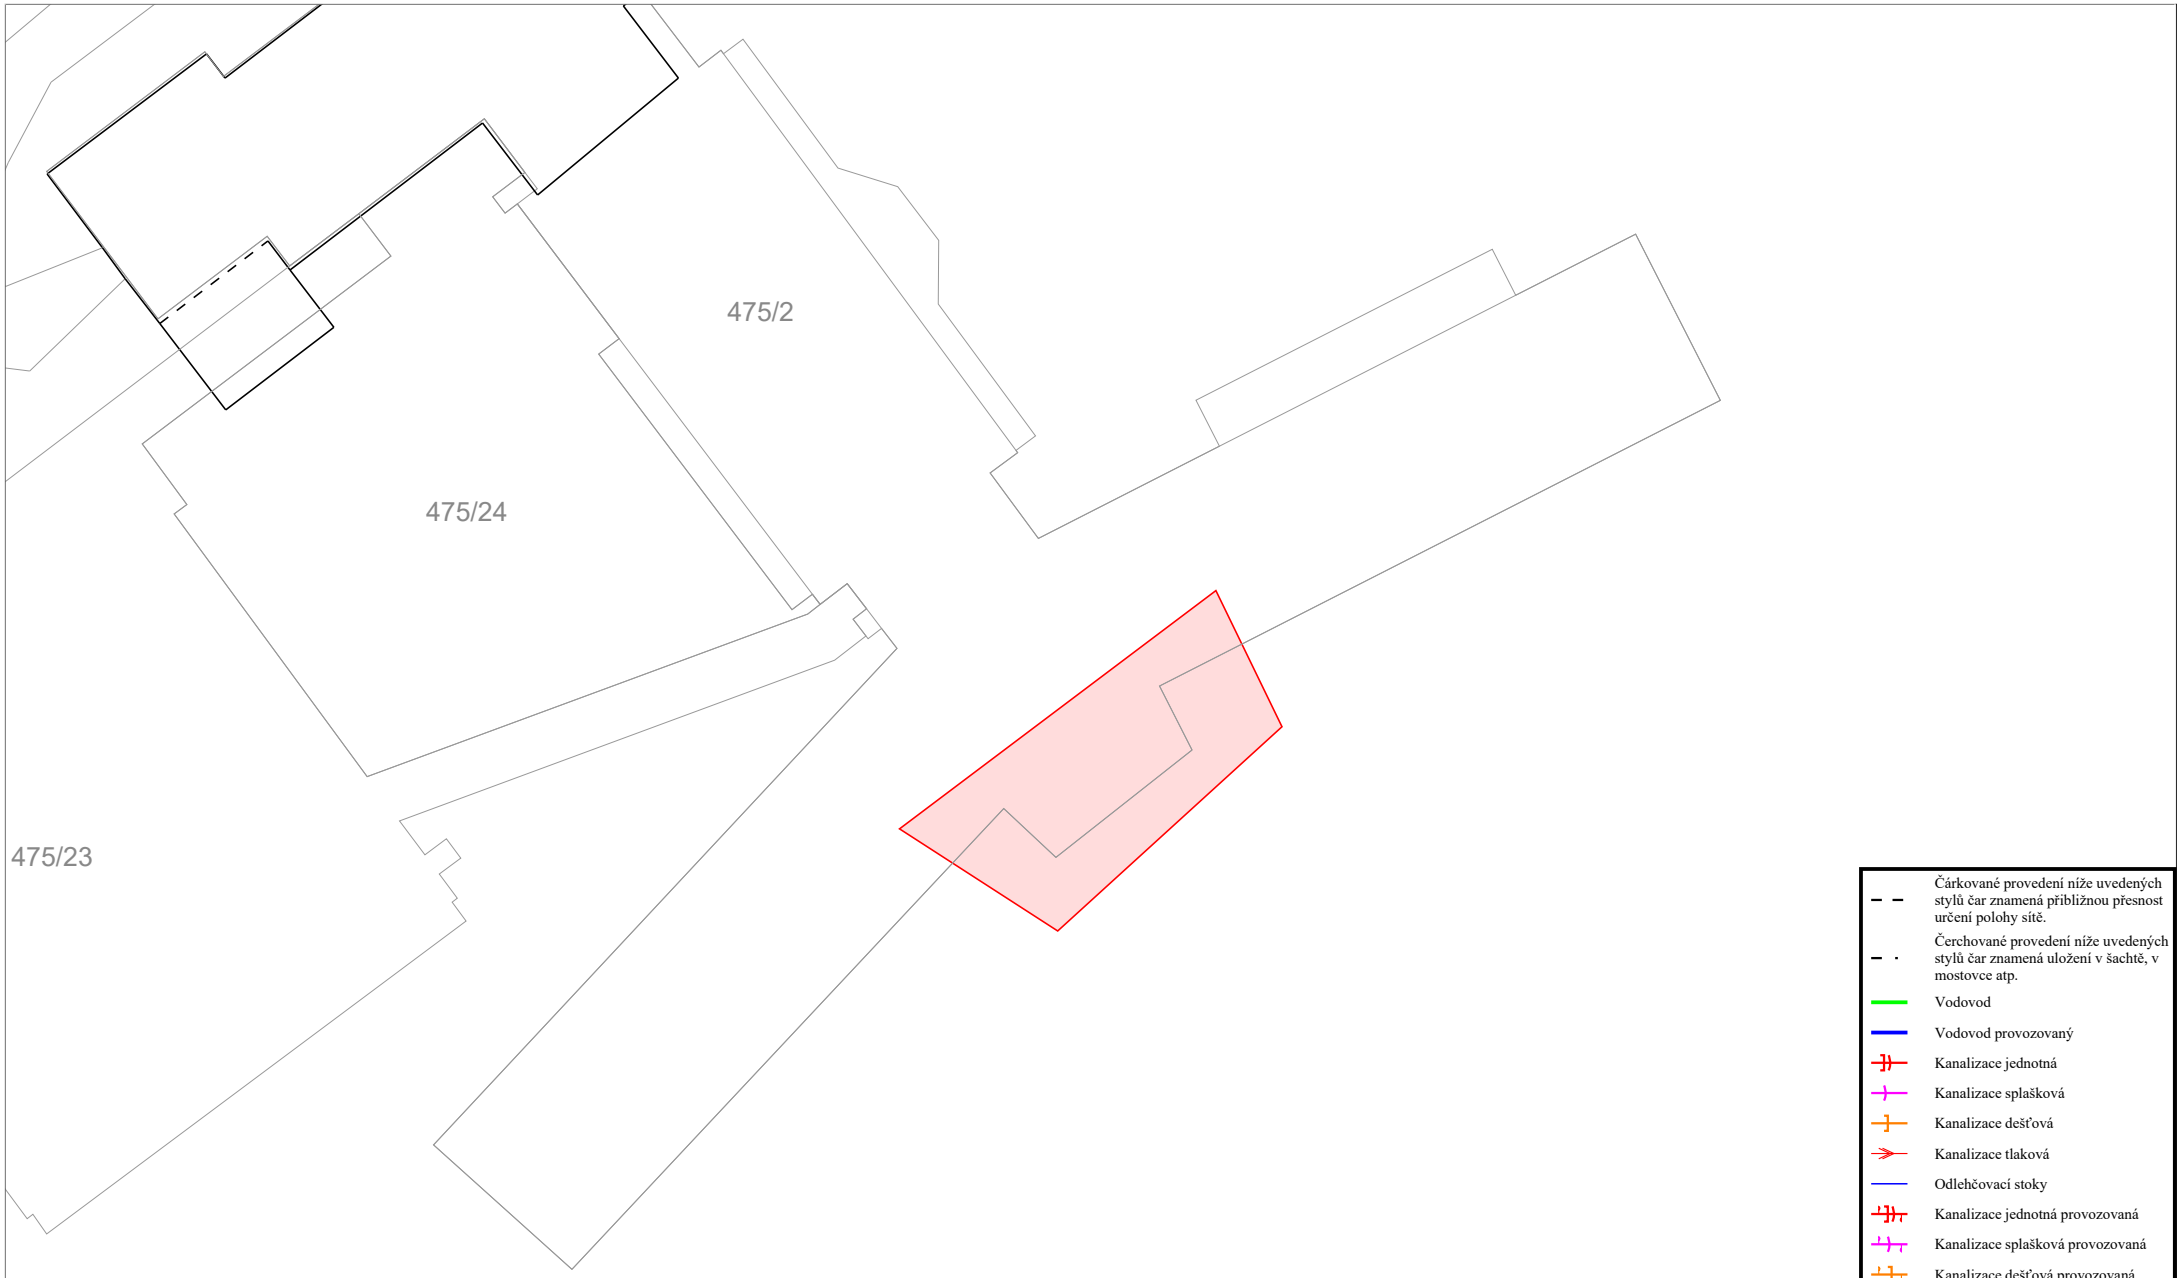

Čárkované provedení níže uvedených stylů čar znamená přibližnou přesnost určení polohy sítě.

Čerchované provedení níže uvedených stylů čar znamená uložení v šachtě, v mostovce atp.

Vodovod

Vodovod provozovaný

Kanalizace jednotná

Kanalizace splašková

Kanalizace dešťová

Kanalizace tlaková

Odlehčovací stoky

Kanalizace jednotná provozovaná

Kanalizace splašková provozovaná

Kanalizace dešťová provozovaná

Kanalizace, vodovod není v majetku ani provozování SmVaK

Elektro kabel

Orientační zákres sítě **SmVaK Ostrava a.s.**	Kat. území: **Ráj**
Tisk dne: **03.02.2025**	Číslo vyjádření: **002646 / 2025**
Měřítko: **1:500**	0 m 25

SmVaK Severomoravské vodovody a kanalizace Ostrava a.s.

aqualia