


SVISLÝ ŘEZ B-B'

LEGENDA:

- STÁVAJÍCÍ KONSTRUKCE
- NOVÉ ZTUŽUJÍCÍ BETONOVÉ ŽEBRO 700x300 mm, BETON ČSN EN 206 a ČSN P 73 2404, C 25/30 – XC2,XF1 – Dmax 16mm – S3
- MRAZUVZDORNÝ KERAMICKÝ OBKLAD
- KERAMICKÁ DLAŽBA 600x600 mm
- ŠTĚRKOVÝ PODSYP FRAKCE 8–16
- DOPLNĚNÍ ETICS – MINERÁLNÍ VATA TL. 120 MM

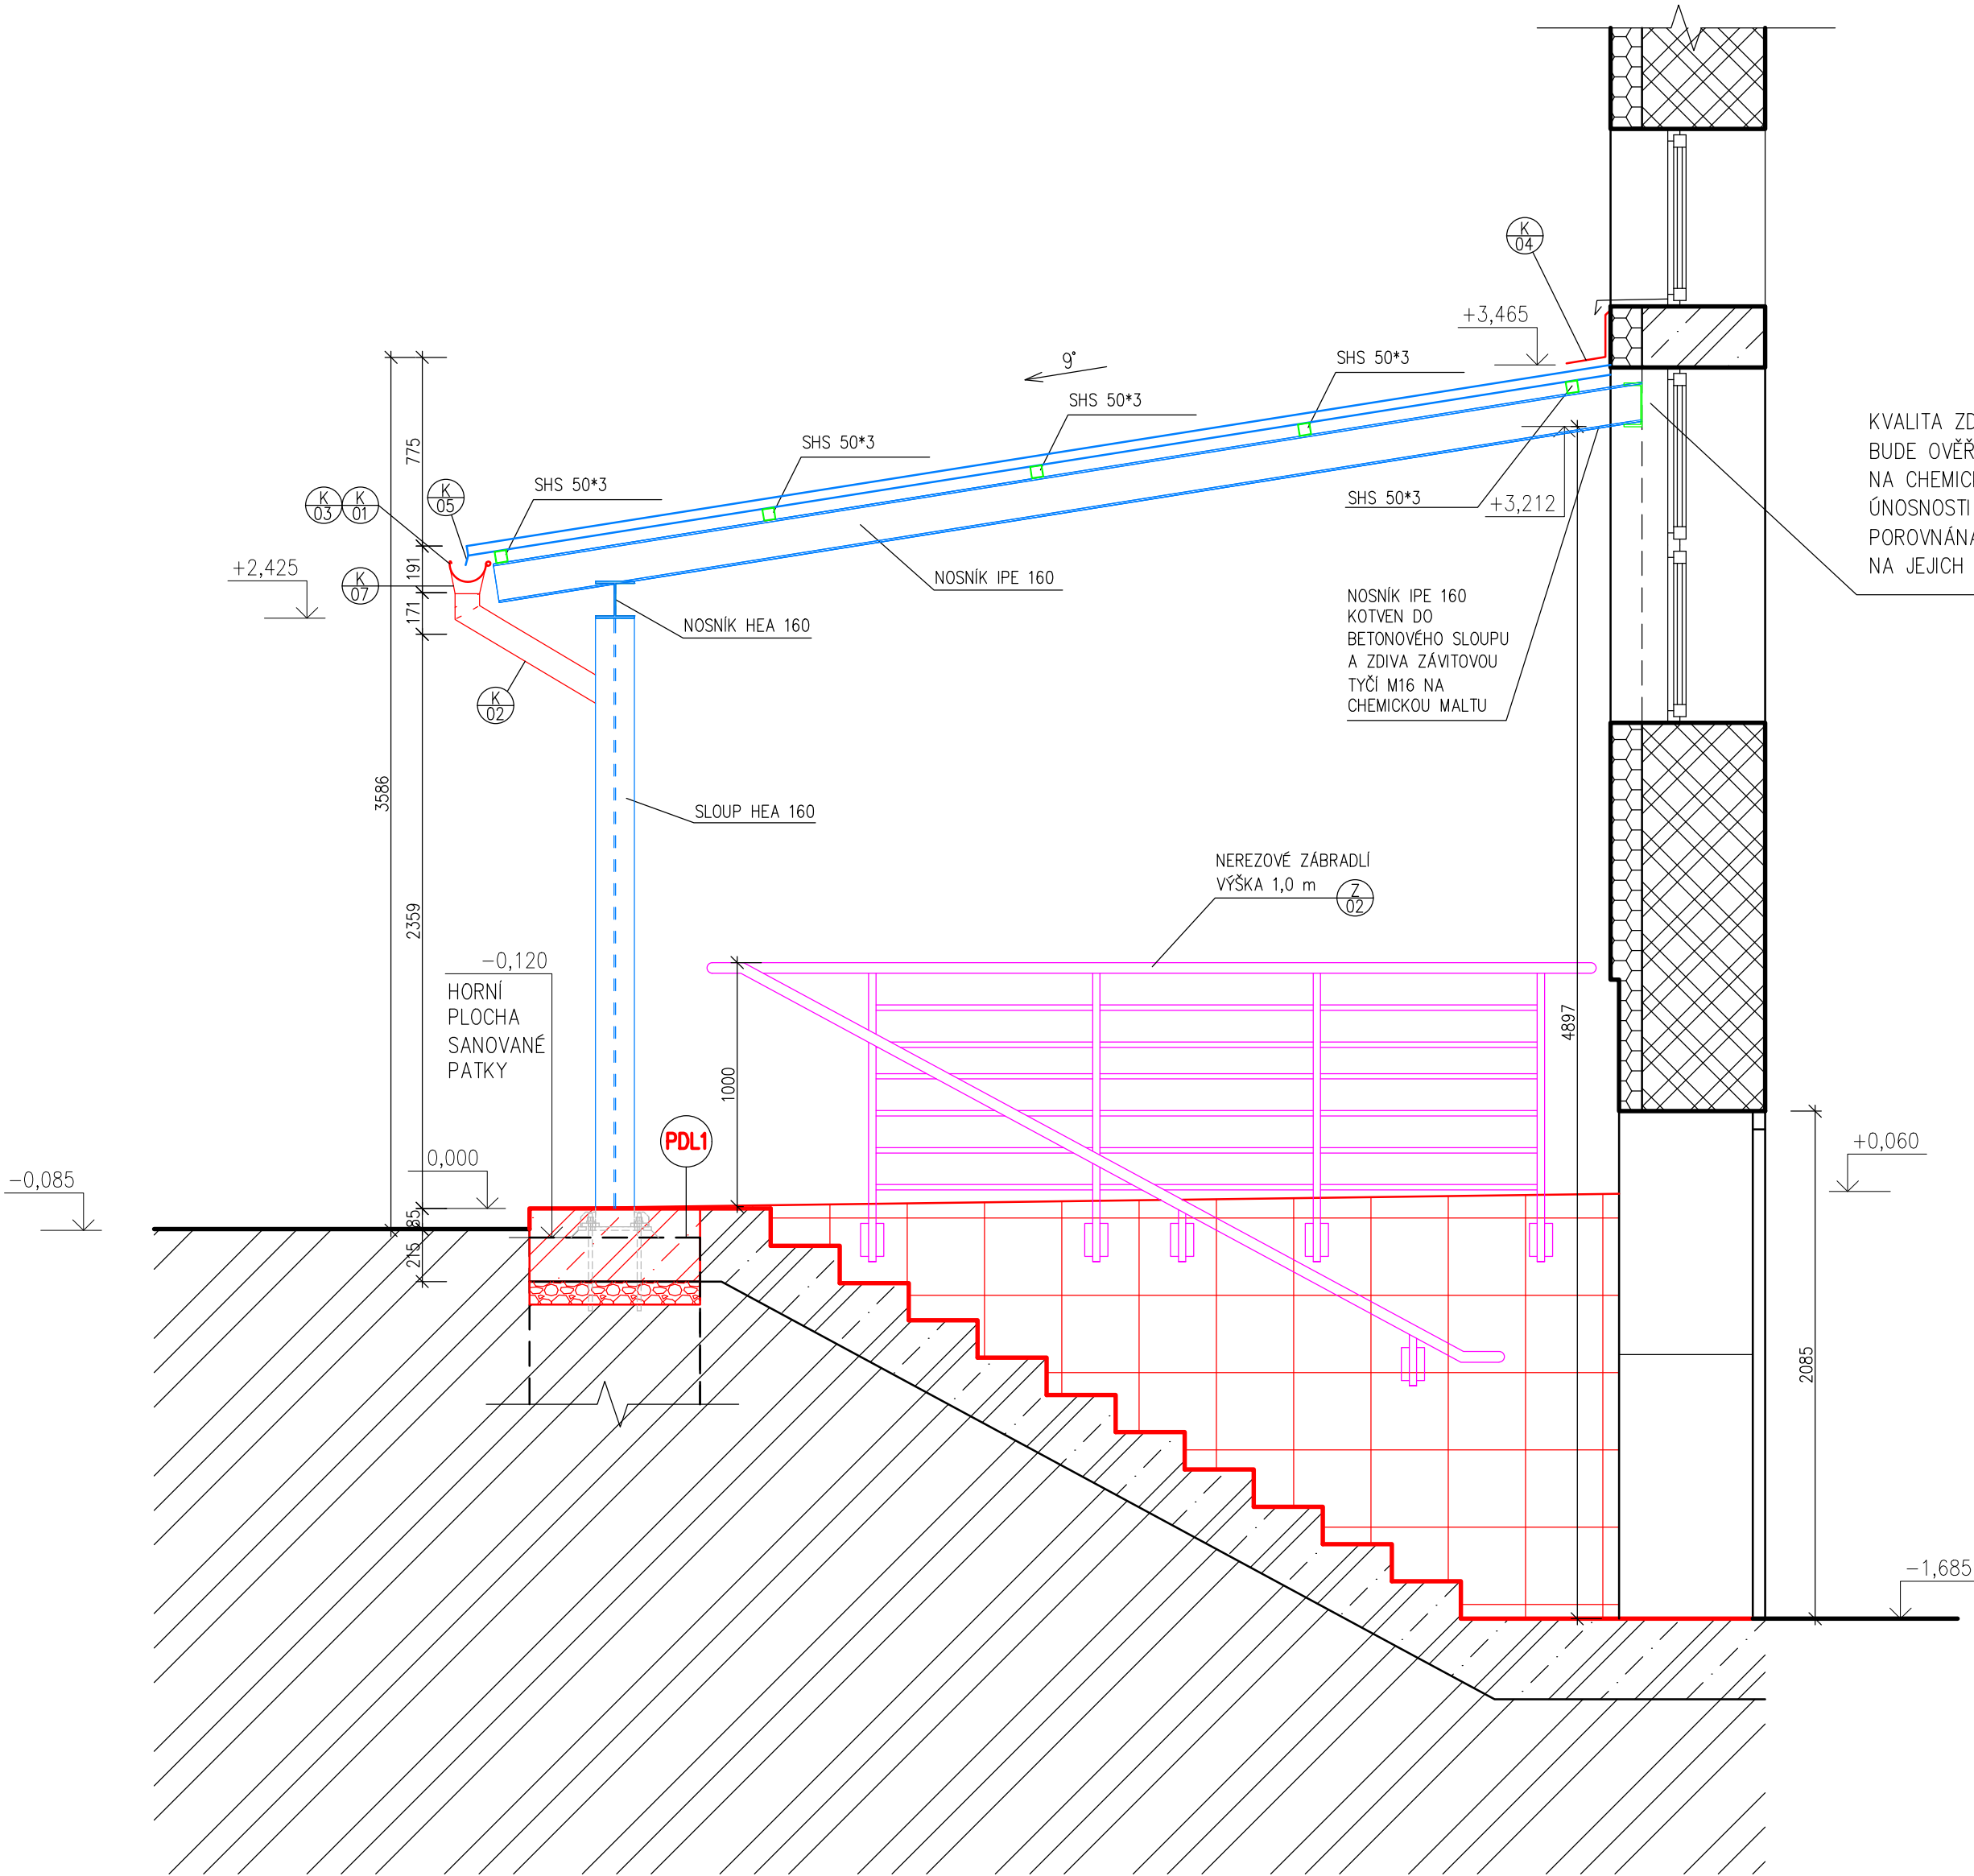

KVALITA ZDIVA A ŽELEZOBETONOVÝCH KONSTRUKCÍ BUDE OVĚŘENA ZKOUŠKOU KOTVENÍ ZÁVITOVÝCH TYČÍ NA CHEMICKOU MALTU A STANOVENÍ STATICKÉ ÚNOSNOSTI KOTVY IN-SITU. ÚNOSNOST KOTEV BUDE POROVNÁNA SE STATICKÝM VÝPOČTEM A POŽADAVKY NA JEJICH MINIMÁLNÍ ÚNOSNOST.

–1,685 = ČISTÁ PODLAHA SUTERÉN U DVEŘÍ, MÍSTNÍ VÝŠKOVÝ SYSTÉM

ZPRACOVATEL DOKUMENTACE: HAMROZI s.r.o., Trinec, Staré Město, Polní 411 sídlo: Polní 411, 739 61 Trinec provozovna: Jablunkovská 50, 737 01 Český Těšín telefon, e-mail: +420 558 324 154, info@hamrozi.cz hlavní projektant: +420 776 805 026, sotkovsky@hamrozi.cz www.hamrozi.cz		RAZÍTKO AUTORIZOVANÉ OSOBY: ČÍSLO PŘÍKAZU	
HLAVNÍ PROJEKTANT: Ing. David ŠOTKOVSKÝ		VYPRACOVAL: Ing. David ŠOTKOVSKÝ	
AUTORIZOVANÝ PROJEKTANT: Ing. David ŠOTKOVSKÝ			
STAVEBNÍK:	Nemocnice Karviná – Ráj, příspěvková organizace, IČ: 00844853	DATUM	prosinec 2024
MÍSTO STAVBY:	Karviná – Ráj, Vydumchov 399/5, PSČ 734 01	ČÍSLO ZAKÁZKY	24Za11390
NÁZEV STAVBY:	PŘÍSTŘEŠEK NAD VSTUPEM MEZI KŘÍDLY A a A1	ČÍSLO ARCHIVNÍ	142024
STAVEBNÍ OBJEKT:	S001 – PŘÍSTŘEŠEK NAD VSTUPEM MEZI KŘÍDLY A a A1	POČET A4	A3 (420x297 mm)
ČÁST:	D.1.1 ARCHITEKTONICKO – STAVEBNÍ ŘEŠENÍ	STUPEŇ	DPS – PROVÁDĚNÍ STAVBY
OBSAH:	SVISLÝ ŘEZ B-B'	ČÍSLO DOKUMENTU	142024–S001–D.1.1.3.06
		MĚŘÍTKO:	ČÍSLO VÝKRESU:
		1:25	D.1.1.3.06