
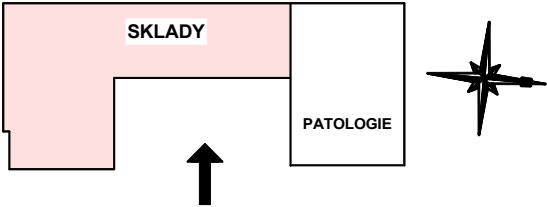


POHLED VÝCHODNÍ

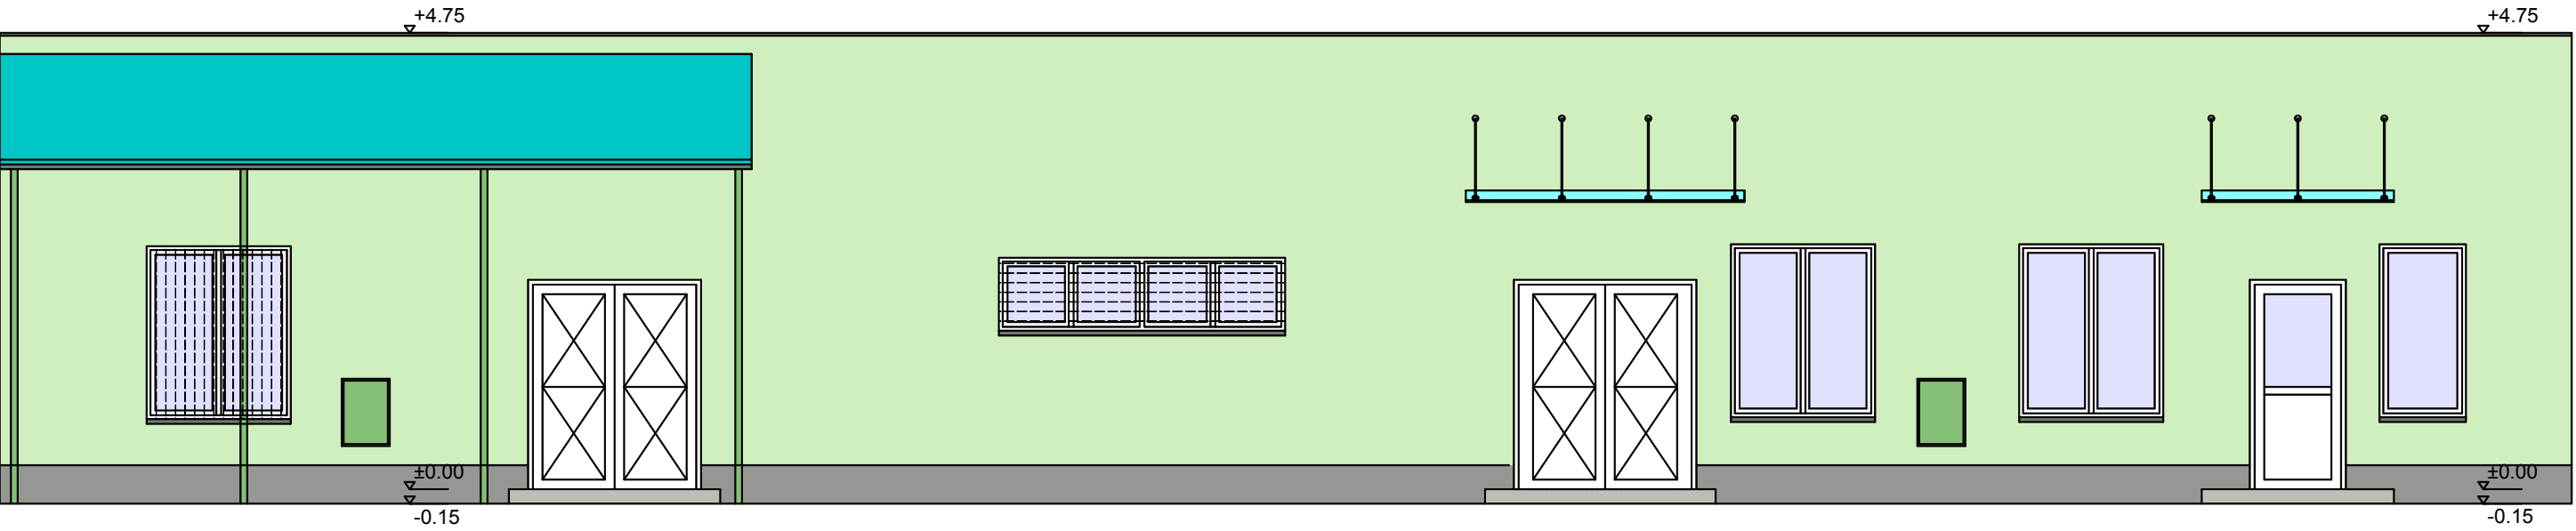

ZODPOVĚDNÝ PROJEKTANT : Ing.Miroslav Geryk Dvořákův okruh 13 Krnov 794 01 e-mail : miroslavgeryk@seznam.cz mobil : 774 630 321		VYPRACOVAL : Ing.Jiří Géryk Školská čtvrť 1388 Frenštát pod Radhoštěm 744 01 e-mail : jgeryk@seznam.cz mobil : 775 630 321		<div>MG&JG <small>Ing. Miroslav Geryk & Ing. Jiří Géryk</small></div> <div>Inženýrská a projekční činnost, technický dozor, koordinátoři BOZP</div>	
MÍSTO STAVBY :	Pavilon L Sdruženého zdravotnické zařízení Krnov I. P. Pavlova bez č. p. , 794 01 Krnov k.ú. Krnov - Horní Předměstí pozemek par. č. 1862, 1867/1			DATUM :	08/2025
STAVEBNÍK :				JEDNOTKY :	m
STAVBA :				FORMÁT :	2A4
VÝKRES :				MĚŘÍTKO :	1:75
	<u>SKLADY SZZ</u>			STUPEŇ PD :	DPS
	POHLEDY - BAREVNÉ ŘEŠENÍ			Č. VÝKRESU	D.1.1.8