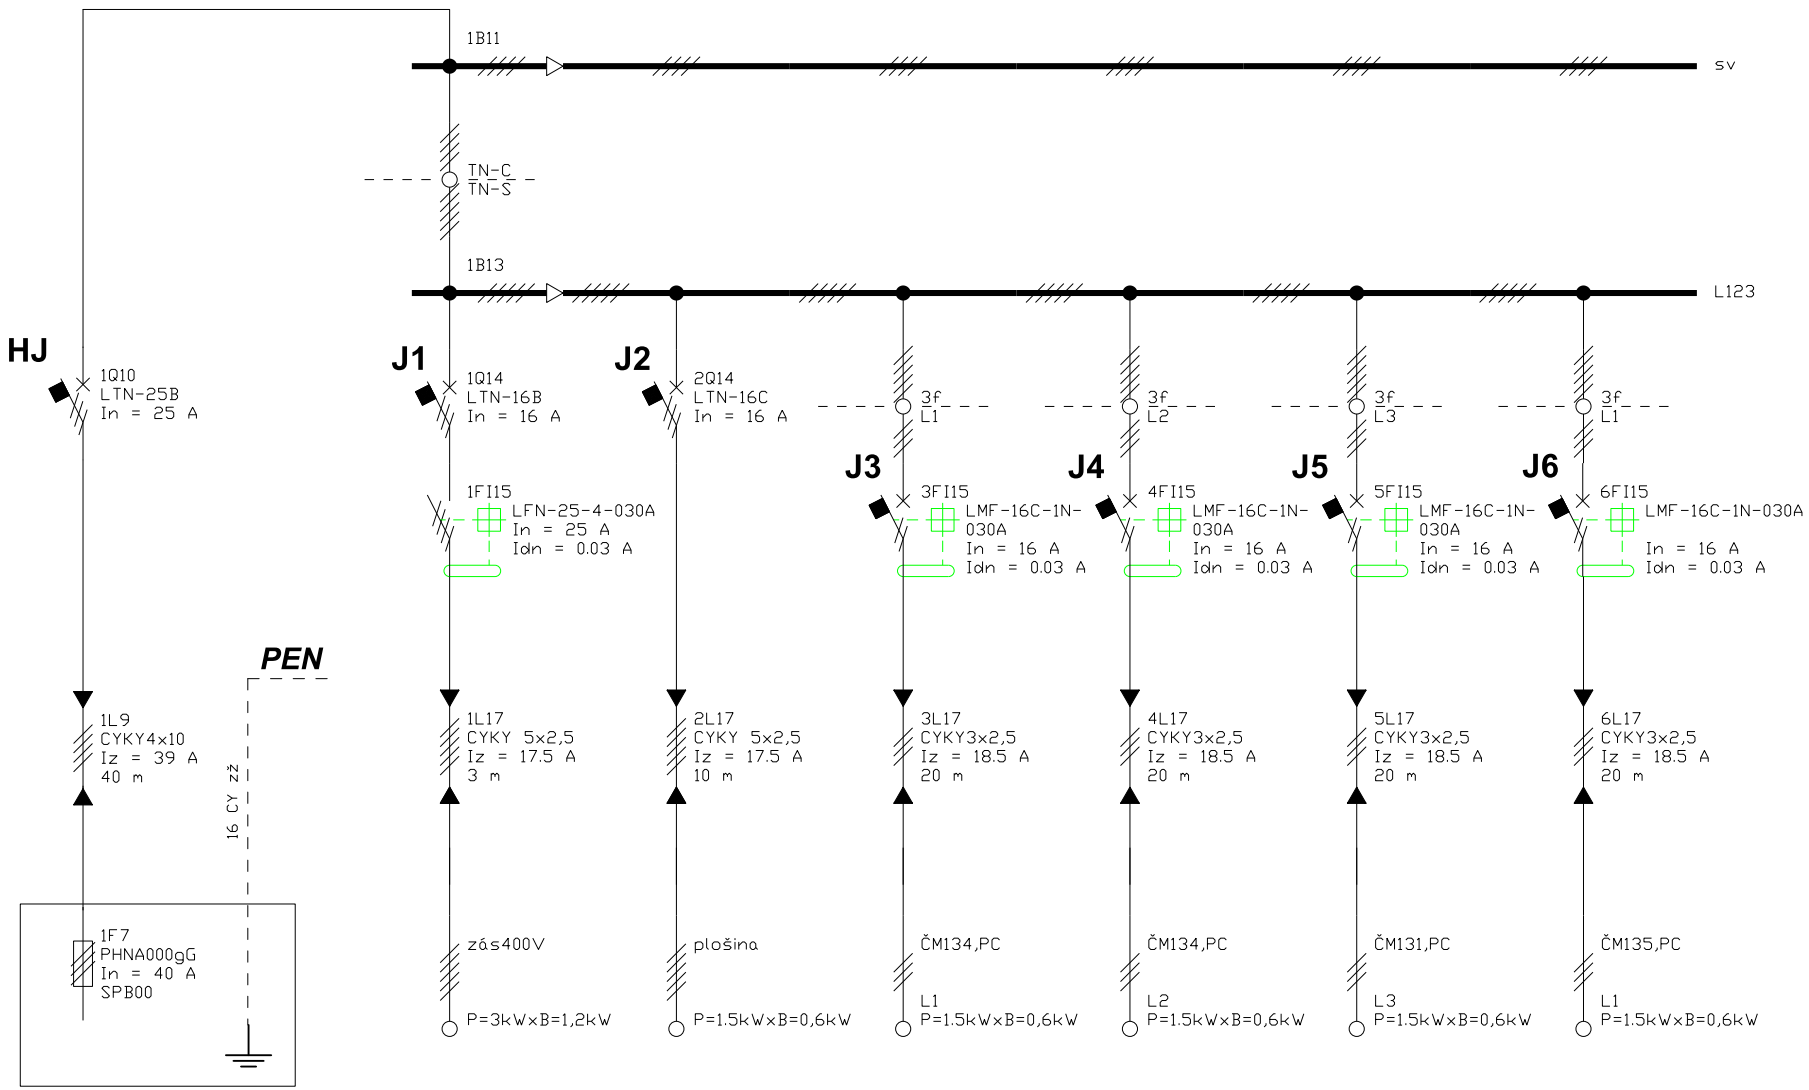

SP4/6

Stávající rozváděč ve fasádě z venku
Napojit na jištění RJ51, které bude zrušeno.

NAPÁJENÍ :	**3x240/400V + PE + N, 50Hz AC**
OCHRANA :	**automatické odpojení od zdroje TN - S**

Zdeněk Frýdl, 793 93 Brantice 339		**IČO : 18101411**	
Zodp.projektant:	**Vypracoval:**	**Kreslil:**	FREL ELEKTRO ZDENĚK FRÝDL projekt - provedení - revize - obchod
Ing. M.Geryk + Ing. J.Géryk MG&JG			
Stavba :	**SKLADY SZZ - Sdružené zdravotnické zařízení Krnov**		**Č.zakázky:**
			Datum: 03/2025
			Měřítko:
Stavebník :	Sdružené zdravotnické zařízení Krnov, příspěvková organizace, I.P.Pavlova 552/9, 794 01 Krnov		**Formát:** A4
Výkres:	**ELEKTROINSTALACE - RS, obvodové schéma**		**Č.výkr.:** **D.1.4.5- 02.01**